

秋田市立小中学校トイレ清掃業務仕様書（北部地域）

1 目的

この仕様書は、委託者秋田市が、受託者に委託する秋田市立小中学校トイレ清掃業務（北部地域）を円滑かつ効果的に行うために定める。

2 適用範囲

- (1) この仕様書は、「秋田市立小中学校トイレ清掃業務（北部地域）」に適用する。
- (2) 業務は、この仕様書に基づき実施するものとする。

3 履行期間

平成30年4月1日から平成33年3月31日まで

4 業務対象学校

番号	学校名	住 所
1	土崎小学校	秋田市土崎港中央三丁目1番78号
2	港北小学校	秋田市土崎港北四丁目6番1号
3	土崎南小学校	秋田市土崎港東一丁目6番39号
4	外旭川小学校	秋田市外旭川字梶ノ目262番地2
5	飯島小学校	秋田市飯島鼠田二丁目2番1号
6	下新城小学校	秋田市下新城笠岡字佐戸反10番地
7	上新城小学校	秋田市上新城五十丁字大村屋敷22番地
8	金足西小学校	秋田市金足大清水字大清水台1番地
9	飯島南小学校	秋田市飯島西袋一丁目1番2号
10	土崎中学校	秋田市土崎港北一丁目3番1号
11	外旭川中学校	秋田市外旭川字梶ノ目50番地
12	秋田北中学校	秋田市下新城中野字街道端西241番地90
13	飯島中学校	秋田市飯島字田尻堰越48番地

5 業務対象範囲

業務対象範囲は、別紙「清掃業務面積表」（以下「面積表」という。）のとおりとする。

6 業務日数等

- (1) 業務日数は、各学校年間84日とする。
- (2) 業務実施日は、毎月20日までに翌月分を各学校と協議して決定する。
- (3) 業務時間は、原則として午前8時から午後5時までの間とし、各学校と協議して決定する。

7 業務内容

- (1) トイレの床を掃き、水拭きをすること。
- (2) トイレの間仕切り、窓台、扉の清掃をすること。
- (3) トイレの衛生陶器類を専用洗剤で洗浄すること。
- (4) トイレおよび水飲み場の洗面台を専用洗剤で洗浄し、鏡を拭くこと。
- (5) トイレおよび水飲み場の金属部分のから拭きをすること。
- (6) トイレットペーパー、手洗い用石鹼等の消耗品を補充すること。
- (7) ゴミ、汚物等の収集処理をし、学校が指定する場所にまとめること。
- (8) ゴミ箱、汚物入れ容器は隨時洗浄すること。
- (9) トイレ床面の排水口を洗浄し、水を入れること。
- (10) その他細部については、建築保全業務共通仕様書（国土交通省大臣官房官庁 営繕部監修平成25年版）（以下「共通仕様書」という。）のとおりとすること。

8 業務責任者および業務従事者の構成等

- (1) 業務の実施に先立ち業務責任者（以下「責任者」という。）を選任し、次の事項について 書面をもって提出する。なお、責任者に変更があった場合も同様とする。

ア 氏名

イ 業務遂行上の資格書（写し）

- (2) 業務従事者（以下「従事者」という。）の人員は、面積表により最低必要人員以上とし、業務実施日に業務対象範囲のすべての業務を行うものとする。

- (3) 受託者および責任者は、下記に留意して業務を進めなければならない。

ア 従事者の本業務に関する技術の向上を図るとともに、従事者として守るべきルールやマナーについて、十分な教育を行うこと。

イ 業務を円滑に遂行するため、従事者の労務管理および安全管理に当たること。

ウ 従事者に対し、安全に作業を行うことができる制服を着用させるとともに、名札等により身分を明確にさせること。

エ 本仕様書および契約事項を従事者に周知徹底させるとともに、直ちに実施させること。

オ 毎月、秋田市に対して清掃業務完了報告書（月報）を提出し、確認を受けること。

(4) 従事者は、下記に留意して業務を進めなければならない。

ア 当該業務に精通するとともに、常に規律を守り、品位を保ち、学校の児童、生徒等に対して明朗親切にすること。

イ 業務実施に当たっては、学校の授業等に支障のないよう十分留意すること。

ウ 清掃器具の取扱いによる衝撃、湿気等で、機械器具、備品等を損傷させないこと。

エ 業務実施後は、毎回、学校に対して清掃業務完了報告書（日報）を提出し、確認を受けること。

オ 勤務中の火災、盗難、事故等に十分注意し、業務の安全に努めること。

カ 建物、備品の破損等の異常箇所を発見したときは、直ちに学校の職員に報告し、指示を受けること。

キ 防火管理は、学校の防火管理者の定める消防計画に従うこと。

ク 事故防止には万全を期し、万一事故が発生した場合は、学校の職員に通報するとともに、迅速かつ適切な措置を講じ、事態の拡大防止に努めること。

ケ 災害が発生したとき又は発生のおそれがあるときは、警戒体制をとり、事故の防止に万全を期すること。

9 経費負担の範囲

(1) 業務の実施にあたり必要となる器具、洗剤等は環境汚染の少ないものを優先的に使用し、受託者がその費用を負担すること。

(2) トイレットペーパー、手洗い用石鹼、ゴミ袋等の衛生消耗品は、学校が支給するものを用いること。

(3) 電気、水道、ガス等の使用には、極力節約に努めること。

10 その他

(1) 受託者は業務で知り得た個人情報の内容をみだりに他人に知らせ、又は不当な目的に使用してはならない。履行期間が終了し、又は解除された後においても同様とする。

(2) 本仕様書に定めのない事項については、双方協議のうえ定めるものとする。

清掃業務完了報告書（月報）

平成 年 月 日

（宛先）秋田市長

住 所
名 称
代表者名

_____月分として、下記のとおり、清掃業務が完了したことを報告します。

番号	学校名	業務実施日数	年間業務実施日数累計	自主点検
1		日	日 / 84 日	
2		日	日 / 84 日	
3		日	日 / 84 日	
4		日	日 / 84 日	
5		日	日 / 84 日	
6		日	日 / 84 日	
7		日	日 / 84 日	
8		日	日 / 84 日	
9		日	日 / 84 日	
10		日	日 / 84 日	
11		日	日 / 84 日	
12		日	日 / 84 日	
13		日	日 / 84 日	
14		日	日 / 84 日	
15		日	日 / 84 日	
16		日	日 / 84 日	

※自主点検については、3か月以内ごとに一回、定期に点検し、点検した月は「自主点検」欄に点検者の印を押印すること。

清掃業務完了報告書（日報）

(宛先)

学校長

住 所

名 称

月分

1 業務実施状況（業務を実施した場所は「業務実施」欄にチェックを入れること。）

番号	場所	階数	使用者別	性別	清掃期間	業務実施				
						日	日	日	日	日
1					通年					
2					通年					
3					通年					
4					通年					
5					通年					
6					通年					
7					通年					
8					通年					
9					通年					
10					通年					
11					通年					
12					通年					
13					通年					
14					通年					
15					通年					
16					通年					
17					通年					
18										
19										
						従事者印				
						学校確認印				

※業務内容

- ①トイレの床を掃き、水拭きをする
- ②トイレの間仕切り、窓台、扉の清掃をする
- ③トイレの衛生陶器類を専用洗剤で洗浄する
- ④トイレ・水飲み場の洗面台を専用洗剤で洗浄し、鏡を拭く
- ⑤トイレ・水飲み場の洗面台の金属部分のから拭きをする
- ⑥トイレットペーパー、手洗い用石けん等の消耗品を補充する
- ⑦ゴミ、汚染物等の収集処理をし、学校の指定場所にまとめる
- ⑧ゴミ箱、汚物入れ容器を随時洗浄する
- ⑨トイレの床面の排水口を洗浄し、水を入れる

清掃業務面積表

1 土崎小学校

番号	場所	階数	使用者別	男女別	面積 (m ²)	小便器数	大便器数	大便器数内訳		トイレ用洗面		清掃用 流し数	水飲み場		床材	清掃期間
								和式数	洋式数	洗面数	蛇口数		洗面数	蛇口数		
1	校舎	1	児童	男	8.9	2	1	1		1	1				塩ビシート	通年
2	校舎	1	児童	女	8.9		2	2		1	1				塩ビシート	通年
3	校舎	1	職員	男	15.0	4	2	1	1	2	2	1			塗り床	通年
4	校舎	1	職員	女	15.0		3	2	1	2	2				塗り床	通年
5	校舎	2	児童	男	25.5	5	3	2	1	2	2	1			塩ビシート	通年
6	校舎	2	児童	女	25.5		6	5	1	2	2				塩ビシート	通年
7	校舎	2	児童	男	25.8	5	3	2	1	2	2	1			磁器質タイル	通年
8	校舎	2	児童	女	24.0		6	3	3	2	2				磁器質タイル	通年
9	校舎	3	児童	男	25.5	5	3	2	1	2	2	1			塩ビシート	通年
10	校舎	3	児童	女	25.5		6	5	1	2	2				塩ビシート	通年
11	校舎	3	児童	男	25.8	5	3	2	1	2	2	1			磁器質タイル	通年
12	校舎	3	児童	女	24.0		6	5	1	2	2				磁器質タイル	通年
13	プール（屋外兼用）	1	児童	男	8.8	2	1	1		1	1				磁器質タイル	4/1~11/30
14	プール（屋外兼用）	1	児童	女	8.8		2	2		1	1				磁器質タイル	4/1~11/30
	合計				267.0	28	47	35	12	24	24	5	0	0		

清掃業務面積表

2 港北小学校

番号	場所	階数	使用者別	男女別	面積 (m ²)	小便器数	大便器数	大便器数内訳		トイレ用洗面		清掃用 流し数	水飲み場		床材	清掃期間
								和式数	洋式数	洗面数	蛇口数		洗面数	蛇口数		
1	校舎	1	職員	男	17.0	3	1	1		1	1				磁器質タイル	通年
2	校舎	1	職員	女	17.0		2	2		1	1	1			磁器質タイル	通年
3	校舎	1	児童	男	30.0	5	3	1	2	2	2	1	2	6	磁器質タイル	通年
4	校舎	1	児童	女	30.0		6	3	3	2	2	1	2	6	磁器質タイル	通年
5	校舎	2	児童	男	30.0	6	4	3	1	2	2	1	2	6	磁器質タイル	通年
6	校舎	2	児童	女	30.0		6	4	2	2	2	1	2	6	磁器質タイル	通年
7	校舎	2	児童	男	17.0	3	2	2		1	1		1	1	磁器質タイル	通年
8	校舎	2	児童	女	17.0		3	3		1	1	1	1	1	磁器質タイル	通年
9	校舎	2	児童	男	17.0	3	2	2		1	1		1	3	磁器質タイル	通年
10	校舎	2	児童・職員	女	17.0		3	2	1	1	1	1	1	3	磁器質タイル	通年
11	校舎	3	児童・職員	男	30.0	6	4	3	1	2	2	1	2	6	磁器質タイル	通年
12	校舎	3	児童	女	30.0		6	5	1	2	2	1	2	6	磁器質タイル	通年
13	校舎	3	児童	男	17.0	3	2	2		1	1		1	1	磁器質タイル	通年
14	校舎	3	児童	女	17.0		3	3		1	1	1	1	1	磁器質タイル	通年
15	校舎	3	児童	男	17.0	3	2	2		1	1		1	3	磁器質タイル	通年
16	校舎	3	児童	女	17.0		3	2	1	1	1	1	1	3	磁器質タイル	通年
17	体育館	1	児童	男	12.9	2	1		1	1	1				塩ビシート	通年
18	体育館	1	児童	女	12.9		2		2	1	1				塩ビシート	通年
19	プール（屋外兼用）	1	児童	男	8.2	2	1		1	1					防水モルタル	4/1~11/30
20	プール（屋外兼用）	1	児童	女	8.2		2	2		1					防水モルタル	4/1~11/30
合計					392.2	36	58	42	16	26	24	11	20	52		

清掃業務面積表

3 土崎南小学校

番号	場所	階数	使用者別	男女別	面積 (m ²)	小便器数	大便器数	大便器数内訳		トイレ用洗面		清掃用 流し数	水飲み場		床材	清掃期間
								和式数	洋式数	洗面数	蛇口数		洗面数	蛇口数		
1	校舎	1	職員	男	18.5	4	2	2		2	2	1			磁器質タイル	通年
2	校舎	1	職員	女	18.5		4	4		2	2	1			磁器質タイル	通年
	校舎 (水飲み場)	1											1	4		通年
3	校舎	1	児童	男	19.6	4	2	1	1	2	2	1			磁器質タイル	通年
4	校舎	1	児童	女	19.6		4	3	1	2	2	1			磁器質タイル	通年
	校舎 (水飲み場)	1											1	4		通年
5	校舎	2	児童	男	19.6	4	2	1	1	2	2	1			磁器質タイル	通年
6	校舎	2	児童	女	19.6		4	2	2	2	2	1			磁器質タイル	通年
	校舎 (水飲み場)	2											1	4		通年
7	校舎	2	児童・職員	男	19.0	4	2	1	1	2	2	1			磁器質タイル	通年
8	校舎	2	児童	女	19.0		4	3	1	2	2	1			磁器質タイル	通年
	校舎 (水飲み場)	2											1	4		通年
9	校舎	3	児童	男	19.6	4	2	2		2	2	1			磁器質タイル	通年
10	校舎	3	児童	女	19.6		4	3	1	2	2	1			磁器質タイル	通年
	校舎 (水飲み場)	3											1	4		通年
11	校舎	3	児童	男	19.0	4	2	2		2	2	1			磁器質タイル	通年
12	校舎	3	児童	女	19.0		4	3	1	2	2	1			磁器質タイル	通年
	校舎 (水飲み場)	3											1	4		通年
13	体育館	1	児童	男	10.0	2	1	1		1	1	1			磁器質タイル	通年
14	体育館	1	児童	女	8.0		2	2		1	1				磁器質タイル	通年
15	プール (屋外兼用)	1	児童	男	12.5	2	1	1		1	1				防水モルタル	4/1~11/30
16	プール (屋外兼用)	1	児童	女	12.5		2	2		1	1				防水モルタル	4/1~11/30
	合計				273.6	28	42	33	9	28	28	13	6	24		

清掃業務面積表

4 外旭川小学校

番号	場所	階数	使用者別	男女別	面積 (m ²)	小便器数	大便器数	大便器数内訳		トイレ用洗面		清掃用 流し数	水飲み場		床材	清掃期間
								和式数	洋式数	洗面数	蛇口数		洗面数	蛇口数		
1	校舎	1	児童	男	28.0	6	3	2	1	2	2		1	3	塩ビシート	通年
2	校舎	1	児童	女	28.0		6	4	2	2	2	1	1	3	塩ビシート	通年
3	校舎	1	職員	男	14.9	4	1	1							磁器質タイル	通年
4	校舎	1	職員	女	14.9		3	3				1			磁器質タイル	通年
	校舎 (水飲み場)	1											1	3		通年
5	校舎	2	児童	男	28.0	6	3	2	1	2	2		1	3	塩ビシート	通年
6	校舎	2	児童	女	28.0		6	4	2	2	2	1	1	3	塩ビシート	通年
7	校舎	2	児童	男	29.8	6	3	2	1	2	2		1	3	磁器質タイル	通年
8	校舎	2	児童	女	29.8		6	5	1	2	2	1	1	3	磁器質タイル	通年
9	校舎	3	児童	男	28.0	6	3	2	1	2	2		1	3	塩ビシート	通年
10	校舎	3	児童	女	28.0		6	4	2	2	2	1	1	3	塩ビシート	通年
11	校舎	3	児童	男	29.8	6	3	3		2	2		1	3	磁器質タイル	通年
12	校舎	3	児童	女	29.8		6	6		2	2	1	1	3	磁器質タイル	通年
13	体育館	1	児童	男	7.5	2	1		1	1	1				塩ビシート	通年
14	体育館	1	児童	女	10.5		2		2	2	2				塩ビシート	通年
15	プール	1	児童	男	10.0	2	1	1		1	1				塗り床	7/1~9/15
16	プール	1	児童	女	10.0		2	2		1	1				塗り床	7/1~9/15
17	屋外	1	児童	男女	3.8	2	1	1		1	1				防水モルタル	4/1~11/30
	合計				358.8	40	56	42	14	26	26	7	11	33		

清掃業務面積表

5 飯島小学校

番号	場所	階数	使用者別	男女別	面積 (m ²)	小便器数	大便器数	大便器数内訳		トイレ用洗面		清掃用 流し数	水飲み場		床材	清掃期間
								和式数	洋式数	洗面数	蛇口数		洗面数	蛇口数		
1	校舎	1	児童	男	20.0	5	3	1	2	2	2	1	1	6	塩ビシート、一部磁器質タイル	通年
2	校舎	1	児童	女	20.0		6	3	3	2	2	1			塩ビシート	通年
3	校舎	1	児童	男	20.0	5	3	1	2	2	2	1	1	6	塩ビシート、一部磁器質タイル	通年
4	校舎	1	児童	女	20.0		6	3	3	2	2	1			塩ビシート	通年
5	校舎	1	職員	男	15.0	2	2	1	1	2	2				塩ビシート、一部磁器質タイル	通年
6	校舎	1	職員	女	15.0		3	1	2	2	2	1			塩ビシート	通年
7	校舎	2	児童	男	20.0	5	3	1	2	2	2	1	1	6	塩ビシート、一部磁器質タイル	通年
8	校舎	2	児童	女	20.0		6	3	3	2	2	1			塩ビシート	通年
9	校舎	2	児童	男	20.0	5	3	1	2	2	2	1	1	6	塩ビシート、一部磁器質タイル	通年
10	校舎	2	児童	女	20.0		6	3	3	2	2	1			塩ビシート	通年
11	校舎	3	児童	男	20.0	5	3	1	2	2	2	1	1	6	塩ビシート、一部磁器質タイル	通年
12	校舎	3	児童	女	20.0		6	3	3	2	2	1			塩ビシート	通年
13	校舎	3	児童	男	20.0	5	3	1	2	2	2	1	1	6	塩ビシート、一部磁器質タイル	通年
14	校舎	3	児童	女	20.0		6	3	3	2	2	1			塩ビシート	通年
15	体育館	1	児童	男	10.7	2	1			1	2	2			塩ビシート、一部磁器質タイル	通年
16	体育館	1	児童	女	10.7		2	1	1	2	2	1			塩ビシート	通年
17	プール	1	児童	男	1.6	1	1	1		1	1				防水モルタル	7/1~9/15
18	プール	1	児童	女	1.2		1	1		1	1				防水モルタル	7/1~9/15
合計					294.2	35	64	29	35	34	34	14	6	36		

清掃業務面積表

6 下新城小学校

番号	場所	階数	使用者別	男女別	面積 (m ²)	小便器数	大便器数	大便器数内訳		トイレ用洗面		清掃用 流し数	水飲み場		床材	清掃期間
								和式数	洋式数	洗面数	蛇口数		洗面数	蛇口数		
1	校舎	1	児童	男	15.7	3	2	1	1	1	1				塩ビシート	通年
2	校舎	1	児童	女	15.7		4	2	2	2	2				塩ビシート	通年
3	校舎	1	職員	男	15.2	2	2	2		1	1				塩ビシート	通年
4	校舎	1	職員	女	15.2		3	3		2	2	1			塩ビシート	通年
5	校舎	1	職員	女	1.2		1		1	1	1		1	1	耐熱水塗床	通年
6	校舎	2	児童	男	15.7	3	2	1	1	1	1				塩ビシート	通年
7	校舎	2	児童	女	15.7		4	2	2	2	2				塩ビシート	通年
8	校舎	3	児童	男	15.7	3	2	1	1	1	1				塩ビシート	通年
9	校舎	3	児童	女	15.7		4	3	1	2	2	1			塩ビシート	通年
10	体育館	1	児童	男	7.5	2	1	1		1	1				磁器質タイル	通年
11	体育館	1	児童	女	7.5		2	2		1	1				磁器質タイル	通年
12	プール（屋外兼用）	1	児童	男	4.8	1	1	1		1	1				防水モルタル	4/1～11/30
13	プール（屋外兼用）	1	児童	女	4.8		1	1		1	1				防水モルタル	4/1～11/30
	合計				150.4	14	29	20	9	17	17	2	1	1		

清掃業務面積表

7 上新城小学校

番号	場所	階数	使用者別	男女別	面積 (m ²)	小便器数	大便器数	大便器数内訳		トイレ用洗面		清掃用 流し数	水飲み場		床材	清掃期間
								和式数	洋式数	洗面数	蛇口数		洗面数	蛇口数		
1	校舎	1	職員	男	10.0	2	1		1	1	1				磁器質タイル	通年
2	校舎	1	職員	女	10.0		2	2		2	2				磁器質タイル	通年
3	校舎	1	児童	男	7.8	2	1	1		1	1				磁器質タイル	通年
4	校舎	1	児童	女	7.8		2	1	1	1	1				磁器質タイル	通年
5	校舎	2	児童	男	13.2	4	1	1		2	2				磁器質タイル	通年
6	校舎	2	児童	女	13.2		3	3		2	2				磁器質タイル	通年
	校舎 (水飲み場)	2										1	1	2		通年
7	校舎	3	児童	男	13.2	4	1	1		2	2				磁器質タイル	通年
8	校舎	3	児童	女	13.2		3	3		2	2				磁器質タイル	通年
	校舎 (水飲み場)	3										1	1	2		通年
9	体育館	1	児童	男	11.9	2	1	1		1	1				磁器質タイル	通年
10	体育館	1	児童	女	9.4		2	2		1	1	1			磁器質タイル	通年
11	プール (屋外兼用)	1	児童	男	5.2	1	1	1		1	1				塗り床	4/1~10/31
12	プール (屋外兼用)	1	児童	女	3.6		1	1		1	1				塗り床	4/1~10/31
	合計				118.5	15	19	17	2	17	17	3	2	4		

清掃業務面積表

8 金足西小学校

番号	場所	階数	使用者別	男女別	面積 (m ²)	小便器数	大便器数	大便器数内訳		トイレ用洗面		清掃用 流し数	水飲み場		床材	清掃期間
								和式数	洋式数	洗面数	蛇口数		洗面数	蛇口数		
1	校舎	1	職員	男	7.1	2	1		1	1	1	1			ビニル床シート	通年
2	校舎	1	職員	女	8.9		2			2	2	2			ビニル床シート	通年
3	校舎	1	児童	男	23.8	5	3			3	3	3			ビニル床シート	通年
4	校舎	1	児童	女	30.2		6			6	3	3	1		ビニル床シート	通年
5	校舎	1	児童・職員	男女	5.0		1			1	1	1			ビニル床シート	通年
6	校舎	2	児童	男	13.8	3	2			2	2	2			ビニル床シート	通年
7	校舎	2	児童	女	15.0		4			4	2	2	1		ビニル床シート	通年
8	校舎	3	児童	男	13.8	3	2			2	2	2			ビニル床シート	通年
9	校舎	3	児童	女	15.0		4			4	2	2	1		ビニル床シート	通年
10	体育館	1	児童	男	6.6	2	1	1		1	1		1	2	塩ビシート	通年
11	体育館	1	児童	女	5.4		2	2		1	1		1	2	塩ビシート	通年
12	屋外	1	児童	男女	3.2	1	1	1		1	1				磁器質タイル	4/1~11/30
合計					147.8	16	29	4	25	21	21	4	2	4		

清掃業務面積表

9 飯島南小学校

番号	場 所	階数	使用者別	男女別	面積 (m ²)	小便器数	大便器数	大便器数内訳		トイレ用洗面		清掃用 流し数	水飲み場		床 材	清掃期間
								和式数	洋式数	洗面数	蛇口数		洗面数	蛇口数		
1	校舎	1	職員	男	10.7	3	2	2		2	2	1			磁器質タイル	通年
2	校舎	1	職員	女	11.2		2	2		3	3				磁器質タイル、ビニールタイル	通年
3	校舎	1	児童	男	11.3	4	2	1	1	2	2				磁器質タイル	通年
4	校舎	1	児童	女	11.1		4	3	1	2	2				磁器質タイル	通年
	校舎 (水飲み場)	1										1	1	3		通年
5	校舎	2	児童	男	11.3	4	2	2		2	2				磁器質タイル	通年
6	校舎	2	児童	女	11.1		4	4		2	2				磁器質タイル	通年
	校舎 (水飲み場)	2										1	1	3		通年
7	校舎	2	児童	男	10.7	4	2	1	1	2	2				磁器質タイル	通年
8	校舎	2	児童	女	11.6		4	3	1	2	2				磁器質タイル	通年
	校舎 (水飲み場)	2										1	1	3		通年
9	校舎	2	児童	男	10.7	4	2	2		2	2				磁器質タイル	通年
10	校舎	2	児童	女	11.6		4	4		2	2				磁器質タイル	通年
	校舎 (水飲み場)	2										1	1	3		通年
11	校舎	3	児童	男	10.7	4	2	1	1	2	2				磁器質タイル	通年
12	校舎	3	児童	女	11.6		4	3	1	2	2				磁器質タイル	通年
	校舎 (水飲み場)	3										1	1	3		通年
13	校舎	3	児童	男	10.7	4	2	2		2	2				磁器質タイル	通年
14	校舎	3	児童	女	11.6		4	4		2	2				磁器質タイル	通年
	校舎 (水飲み場)	3										1	1	3		通年
15	体育館	1	児童	男	7.0	2	1	1		1	1	1			磁器質タイル、ビニールタイル	通年
16	体育館	1	児童	女	7.7		2	2		2	2				磁器質タイル、ビニールタイル	通年
17	プール	1	児童	男	8.8	2	1	1		1	1				塗り床	7/1~9/15
18	プール	1	児童	女	8.8		2	2		1	1				塗り床	7/1~9/15
	合計				188.2	31	46	40	6	34	34	8	6	18		

清掃業務面積表

10 土崎中学校

番号	場所	階数	使用者別	男女別	面積 (m ²)	小便器数	大便器数	大便器数内訳		トイレ用洗面		清掃用 流し数	水飲み場		床材	清掃期間
								和式数	洋式数	洗面数	蛇口数		洗面数	蛇口数		
1	校舎	1	生徒	男	32.8	5	3	1	2	3	3	1	1	3	塩ビシート	通年
2	校舎	1	生徒	女	32.8		6	2	4	3	3	1	1	3	塩ビシート	通年
3	校舎	1	職員	男	12.1	2	2		2	2	2				塩ビシート	通年
4	校舎	1	職員	女	10.6		2	1	1	2	2				塩ビシート	通年
5	校舎	1	生徒	男	15.2	3	2		2	2	2	1			塩ビシート	通年
6	校舎	1	生徒	女	16.3		3	1	2	2	2	1			塩ビシート	通年
	校舎 (水飲み場)	1											1	3		通年
7	校舎	2	生徒	男	30.0	5	3	2	1	2	2	1			磁器質タイル	通年
8	校舎	2	生徒	女	31.8		7	6	1	2	2	1	1	4	磁器質タイル	通年
9	校舎	2	生徒	男	32.8	5	3	1	2	3	3	1	1	3	塩ビシート	通年
10	校舎	2	生徒	女	32.8		6	2	4	3	3	1	1	3	塩ビシート	通年
11	校舎	3	生徒	男	31.8	5	3	2	1	2	2	1			磁器質タイル	通年
12	校舎	3	生徒	女	31.5		7	6	1	2	2	1	1	4	磁器質タイル	通年
13	武道場	1	生徒	男	6.0	2	1			1	1				磁器質タイル	通年
14	武道場	1	生徒	女	5.0		1			1	1				磁器質タイル	通年
15	プール	1	生徒	男	10.5	2	1	1		1	1				磁器質タイル	7/1~9/15
16	プール	1	生徒	女	10.5		2	2		1	1				磁器質タイル	7/1~9/15
	合計				342.5	29	52	27	23	32	32	10	7	23		

清掃業務面積表

11 外旭川中学校

番号	場所	階数	使用者別	男女別	面積 (m ²)	小便器数	大便器数	大便器数内訳		トイレ用洗面		清掃用 流し数	水飲み場		床材	清掃期間
								和式数	洋式数	洗面数	蛇口数		洗面数	蛇口数		
1	校舎	1	職員	男	9.8	3	2	2		1	1				磁器質タイル	通年
2	校舎	1	職員	女	9.8		3	2	1	2	2	1			磁器質タイル	通年
3	校舎	2	生徒	男	12.7	6	2	1	1	2	2				磁器質タイル	通年
4	校舎	2	生徒	女	13.2		4	2	2	2	2				磁器質タイル	通年
5	校舎	2	生徒	男	8.1	2	1	1		1	1				磁器質タイル	通年
6	校舎	2	生徒	女	8.1		2	2		2	2				磁器質タイル	通年
7	校舎	3	生徒	男	12.7	6	2	2		2	2				磁器質タイル	通年
8	校舎	3	生徒	女	13.2		4	3	1	2	2				磁器質タイル	通年
9	校舎	3	生徒	男	8.1	2	1	1		1	1				磁器質タイル	通年
10	校舎	3	生徒	女	8.1		2	2		2	2				磁器質タイル	通年
11	校舎	4	生徒	男	12.7	6	2	2		2	2				磁器質タイル	通年
12	校舎	4	生徒	女	13.2		4	3	1	2	2				磁器質タイル	通年
13	校舎	4	生徒	男	8.1	2	1	1		1	1				磁器質タイル	通年
14	校舎	4	生徒	女	8.1		2	2		2	2				磁器質タイル	通年
15	体育館	1	生徒	男	9.7	2	1	1		2	2	1			磁器質タイル	通年
16	体育館	1	生徒	女	10.6		2	2		2	2	1			磁器質タイル	通年
17	プール	1	生徒	男	4.2	2	1	1		1	1				塗り床	6/20～7/31
18	プール	1	生徒	女	4.8		2	2		1	1				塗り床	6/20～7/31
19	屋外	1	生徒	男	1.5	2	1	1		1	1				防水モルタル	4/1～11/30
20	屋外	1	生徒	女	0.8		1	1		1	1				防水モルタル	4/1～11/30
合計					177.5	33	40	34	6	32	32	3	0	0		

清掃業務面積表


12 秋田北中学校


番号	場所	階数	使用者別	男女別	面積 (m ²)	小便器数	大便器数	大便器数内訳		トイレ用洗面		清掃用 流し数	水飲み場		床材	清掃期間
								和式数	洋式数	洗面数	蛇口数		洗面数	蛇口数		
1	校舎	1	職員	男	11.4	2	1		1	1	1	1			塩ビシート	通年
2	校舎	1	職員	女	11.4		2		2	1	1	1			塩ビシート	通年
3	校舎	1	生徒	男	15.1	3	1		1	2	2				塩ビシート	通年
4	校舎	1	生徒	女	15.0		3	1	2	2	2				塩ビシート	通年
5	校舎	1	生徒	男女	4.9		1		1	1	1	1			塩ビシート	通年
6	校舎	2	生徒	男	27.0	5	3	1	2	2	2	1	1	2	塩ビシート	通年
7	校舎	2	生徒	女	27.0		5	1	4	3	3	1	1	2	塩ビシート	通年
8	校舎	3	生徒	男	27.0	5	3	1	2	2	2	1	1	2	塩ビシート	通年
9	校舎	3	生徒	女	27.0		5	1	4	3	3	1	1	2	塩ビシート	通年
10	校舎	4	生徒	男	27.0	5	3	1	2	2	2	1	1	2	塩ビシート	通年
11	校舎	4	生徒	女	27.0		5	1	4	3	3	1	1	2	塩ビシート	通年
12	体育館	1	生徒	男	13.3	3	2	1	1	2	2		1	2	塩ビシート	通年
13	体育館	1	生徒	女	13.3		3	1	2	2	2		1	2	塩ビシート	通年
14	屋外(部室)	1	生徒	男	14.9	2	1		1	2	2				塩ビシート	4/1~12/31, 3/1~3/31
15	屋外(部室)	1	生徒	女	14.9		2		2	2	2				塩ビシート	4/1~12/31, 3/1~3/31
合計					276.2	25	40	9	31	30	30	9	8	16		

清掃業務面積表

13 飯島中学校

番号	場所	階数	使用者別	男女別	面積 (m ²)	小便器数	大便器数	大便器数内訳		トイレ用洗面		清掃用 流し数	水飲み場		床材	清掃期間
								和式数	洋式数	洗面数	蛇口数		洗面数	蛇口数		
1	校舎	1	生徒	男	23.0	5	3	2	1	2	2	1	1	5	塗り床	通年
2	校舎	1	生徒	女	23.0		5	4	1	2	2	1		5	塗り床	通年
3	校舎	1	職員	男	11.7	2	1	1		1	1	1			塗り床	通年
4	校舎	1	職員	女	11.7		2	1	1	1	1				塗り床	通年
5	校舎	2	生徒	男	23.0	5	3	2	1	2	2	1	1	5	塗り床	通年
6	校舎	2	生徒	女	23.0		5	4	1	2	2	1		5	塗り床	通年
7	校舎	2	生徒	男	17.2	5	2	1	1	2	2	1	1	5	塗り床	通年
8	校舎	2	生徒	女	24.3		5	4	1	2	2	1		5	塗り床	通年
9	校舎	3	生徒	男	23.0	5	3	2	1	2	2	1	1	5	塗り床	通年
10	校舎	3	生徒	女	23.0		5	4	1	2	2	1		5	塗り床	通年
11	校舎	3	生徒	男	17.2	5	3	2	1	2	2	1	1	5	塗り床	通年
12	校舎	3	生徒	女	24.3		5	4	1	2	2	1		5	塗り床	通年
13	体育館	1	生徒	男	10.0	2	1	1		1	1		1	3	塗り床	通年
14	体育館	1	生徒	女	10.0		2	2		2	2			3	塗り床	通年
15	武道場	1	生徒	男	7.5	2	1	1		1	1				磁器質タイル、塩ビシート	通年
16	武道場	1	生徒	女	4.9		1	1		1	1				磁器質タイル、塩ビシート	通年
17	屋外（部室）	1	生徒	男	12.6	3	2	2		2	2				防水モルタル	4/1~11/30
18	屋外（部室）	1	生徒	女	13.6		3	3		2	2	1			防水モルタル	4/1~11/30
	合計				303.0	34	52	41	11	31	31	13	6	28		

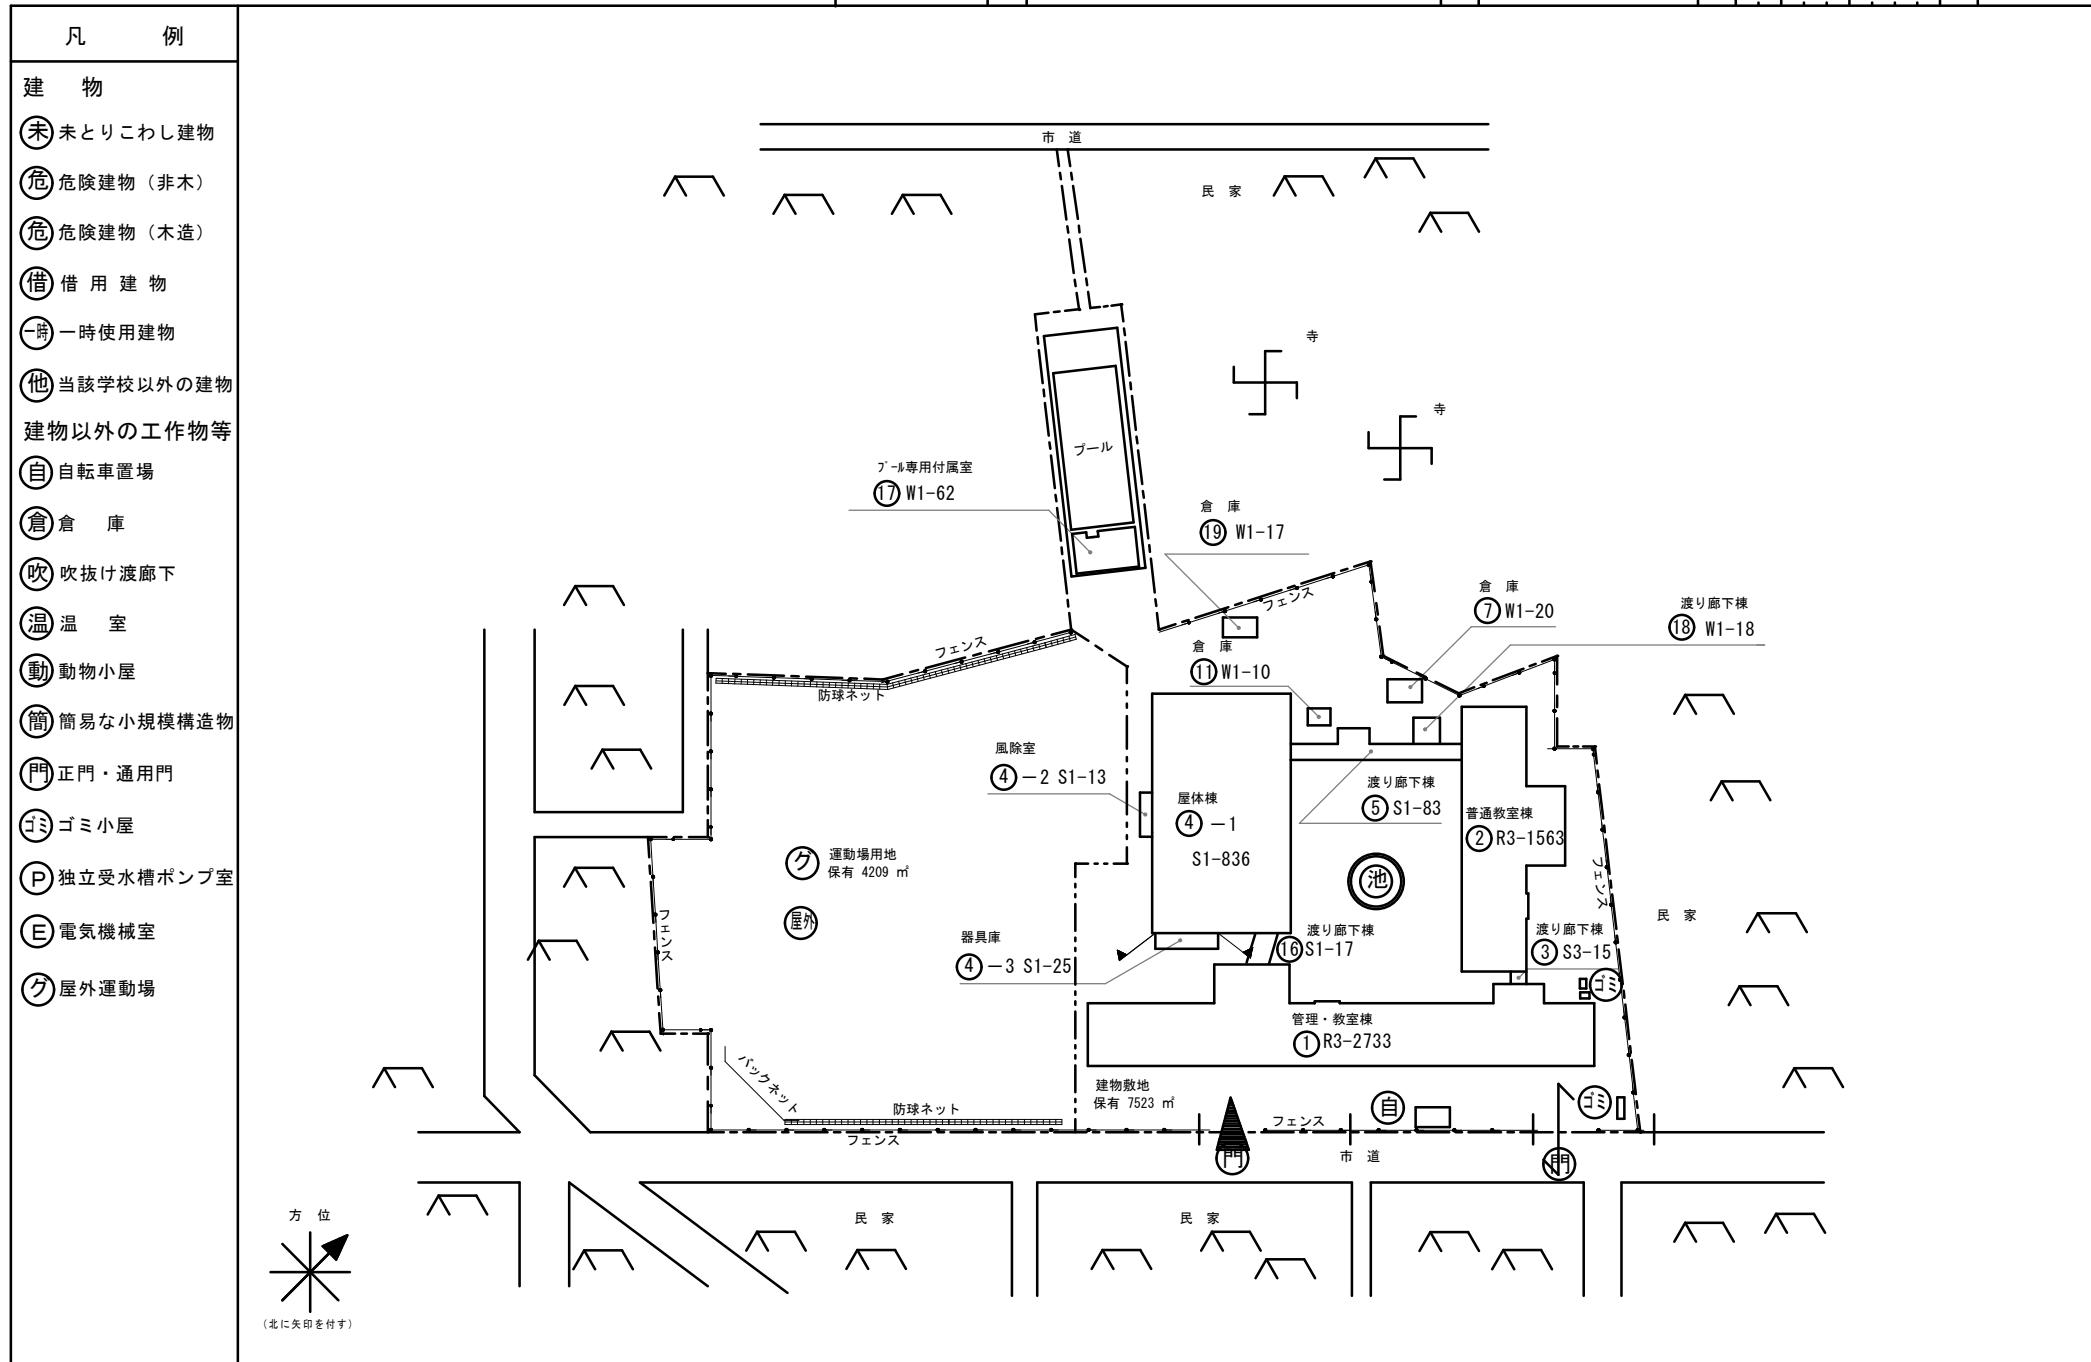

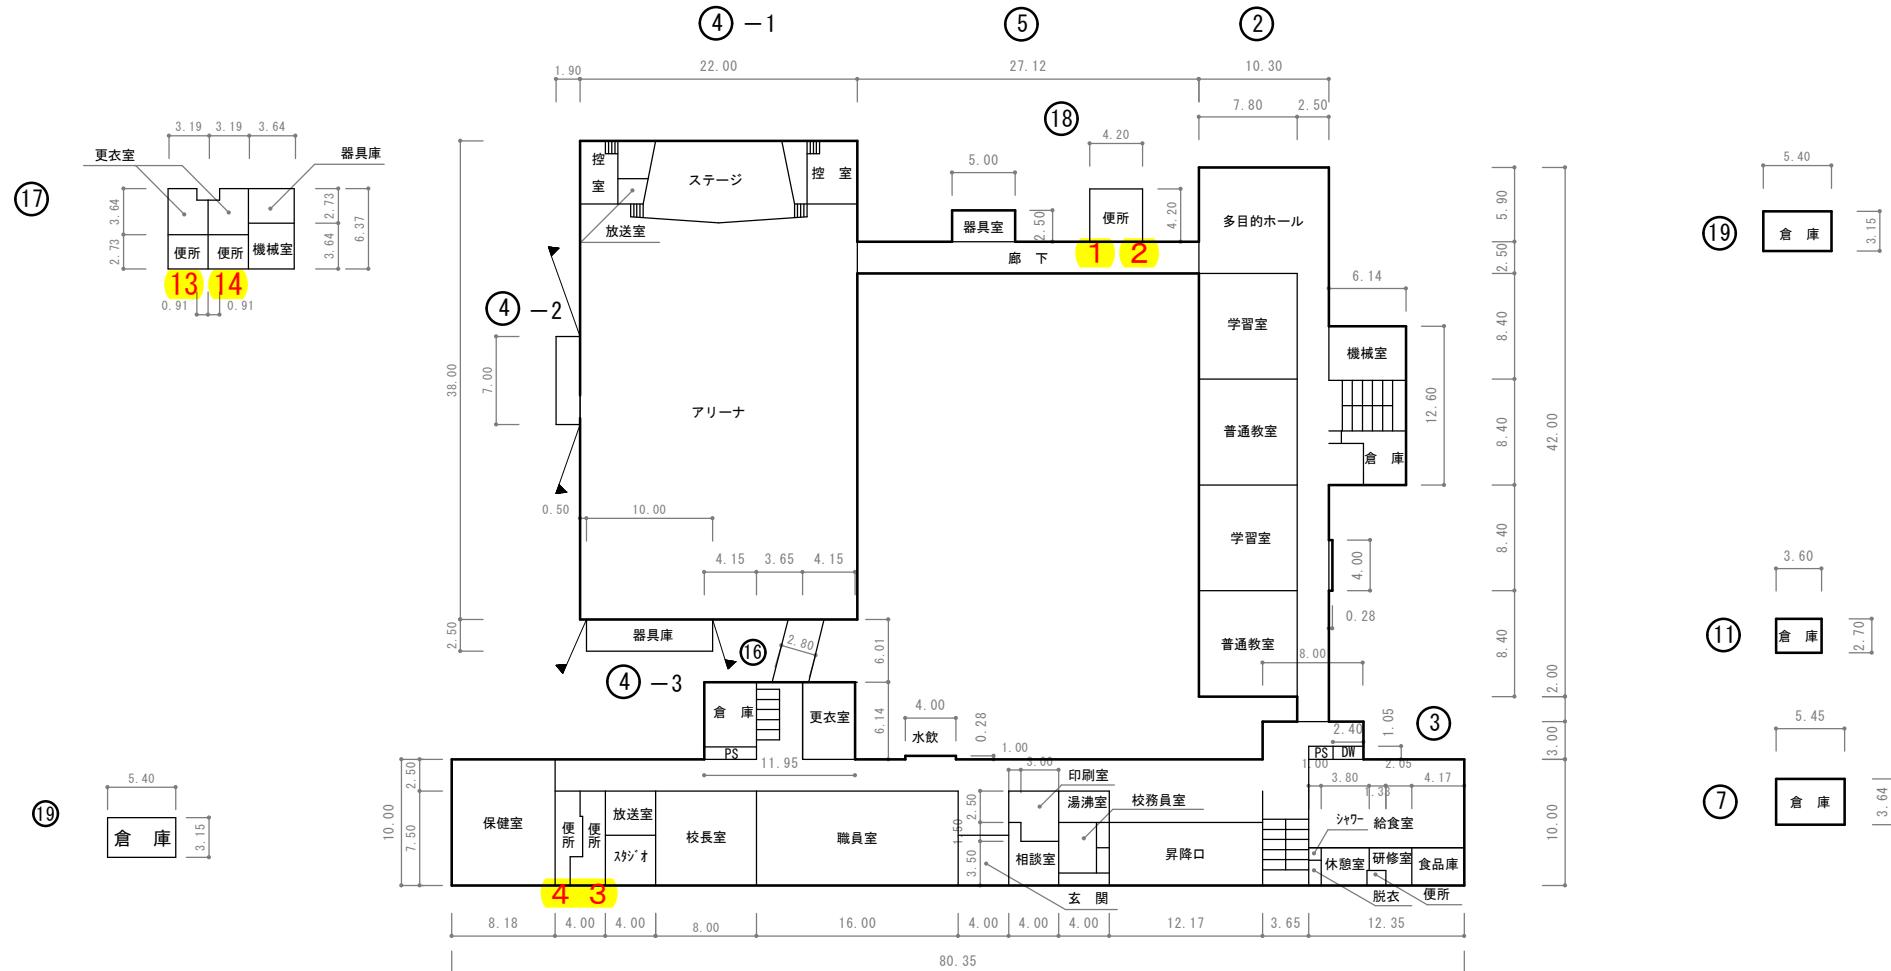

1 階 平 面 図



② 通級指導教室 58m²


2 階 平 面 図

平面図	縮尺	1/600	学校名	土崎 小学校	調査番号	都道府県 05	(市町村) 201	(学校) 01111	整理番号
-----	----	-------	-----	--------	------	------------	--------------	---------------	------





3階平面図

平面図	縮尺	1/600	m	学校名	土崎 小学校	調査番号	都道府県 (市町村)	(学校)	整理番号
		0 5 10 15 20 25				0 5	2 0 1	0 1 1 1	110 - ⑤

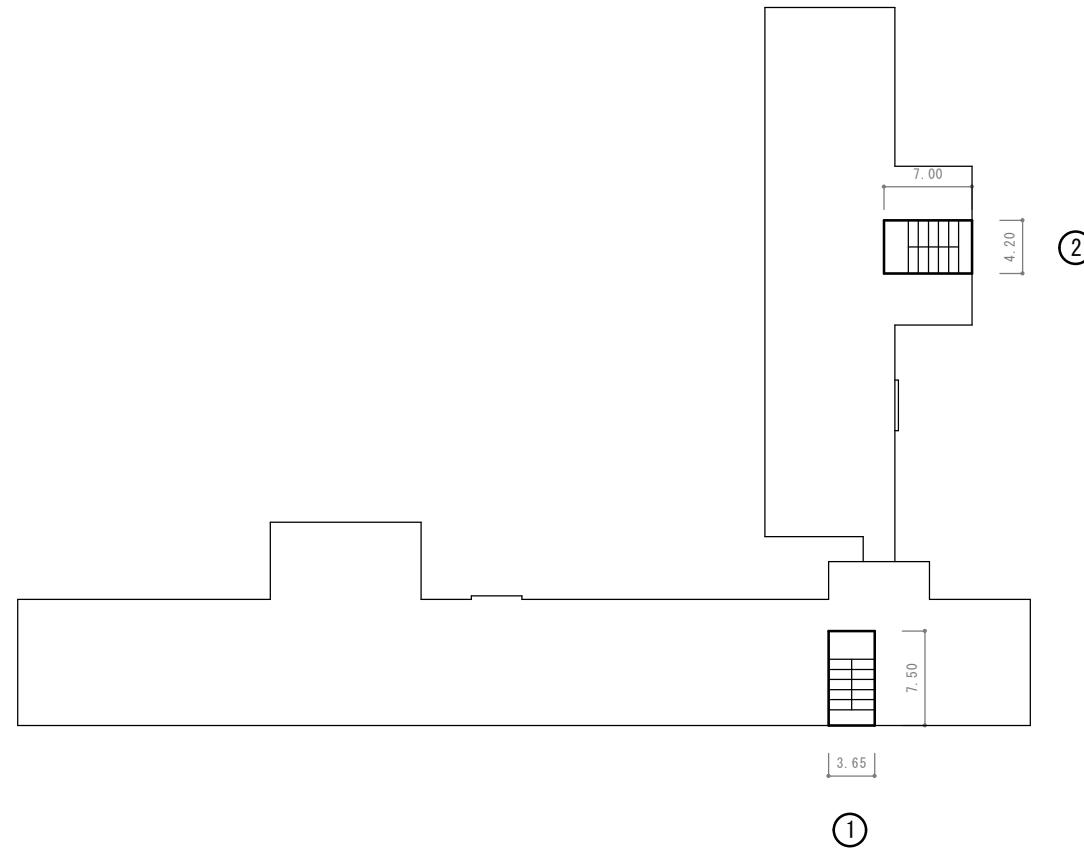


屋階平面図

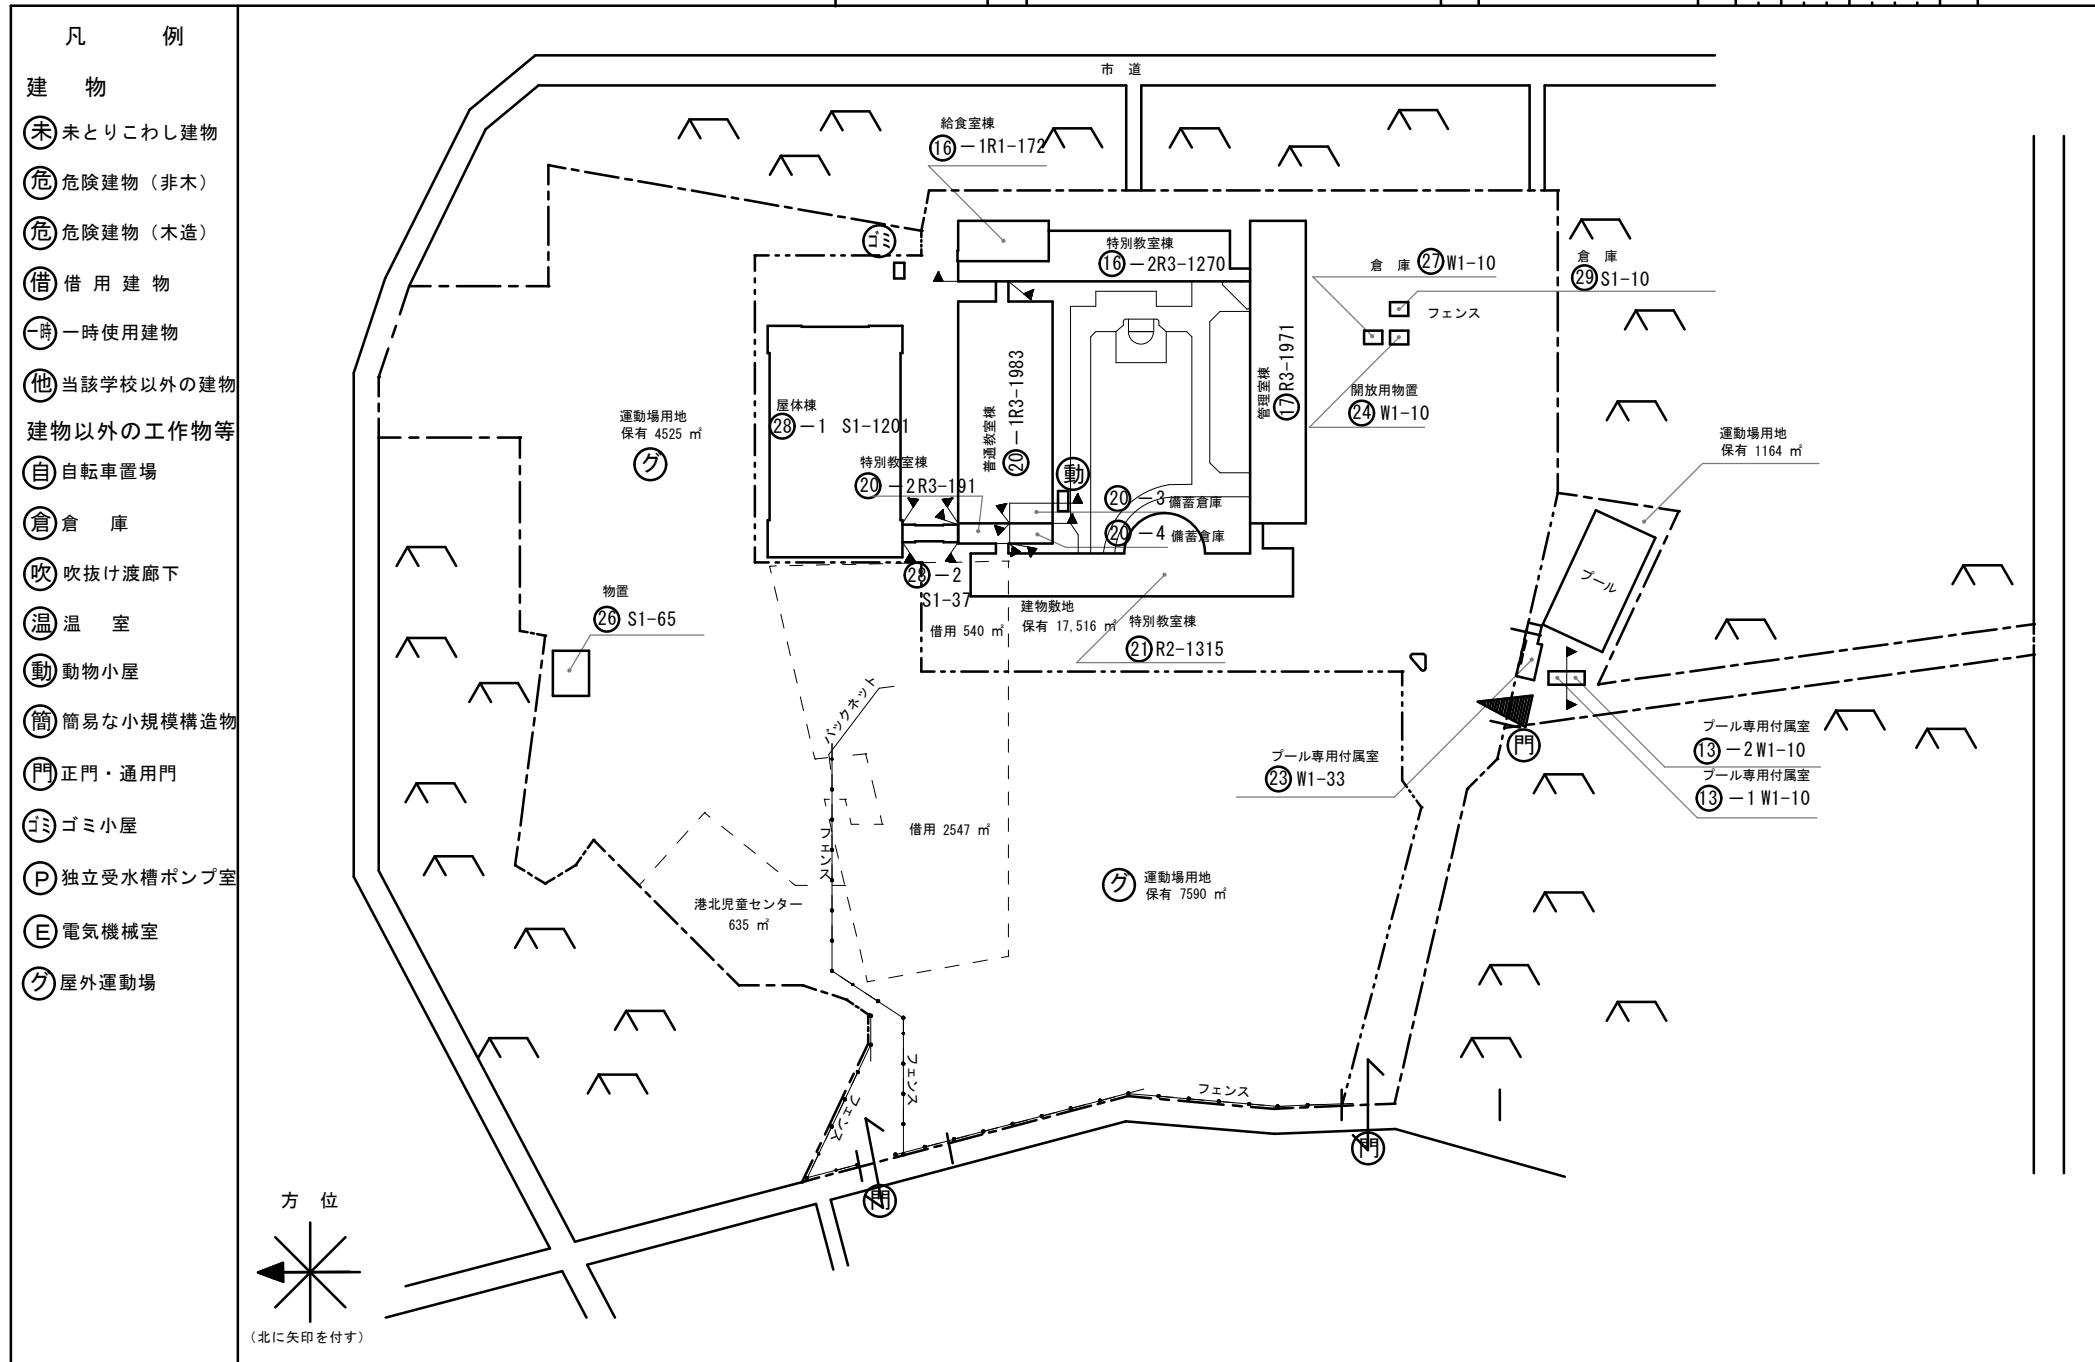


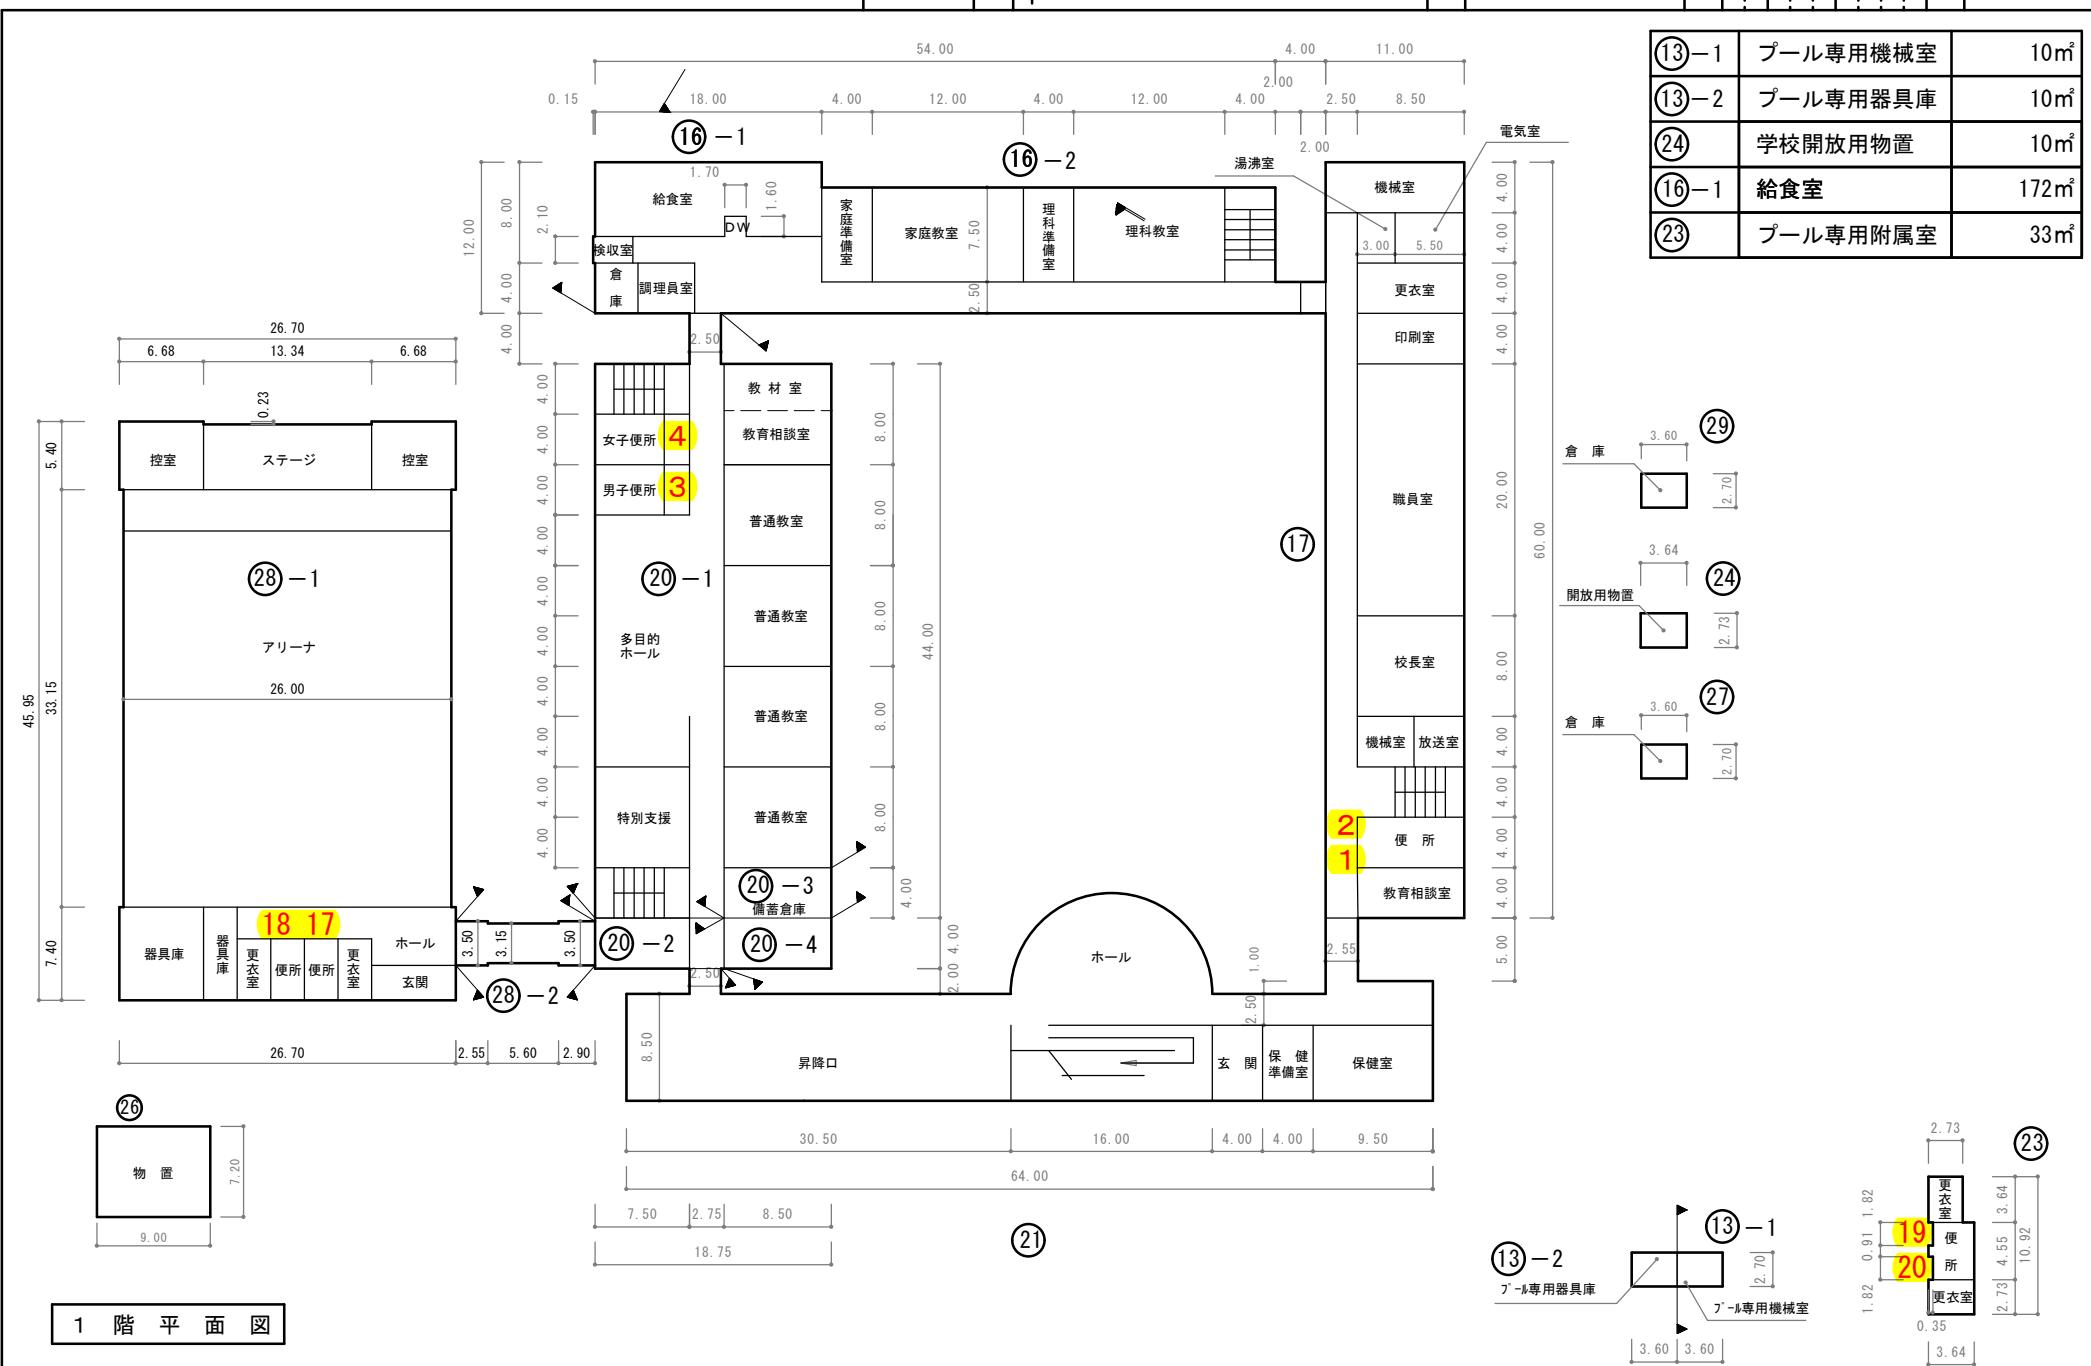

(16)-2

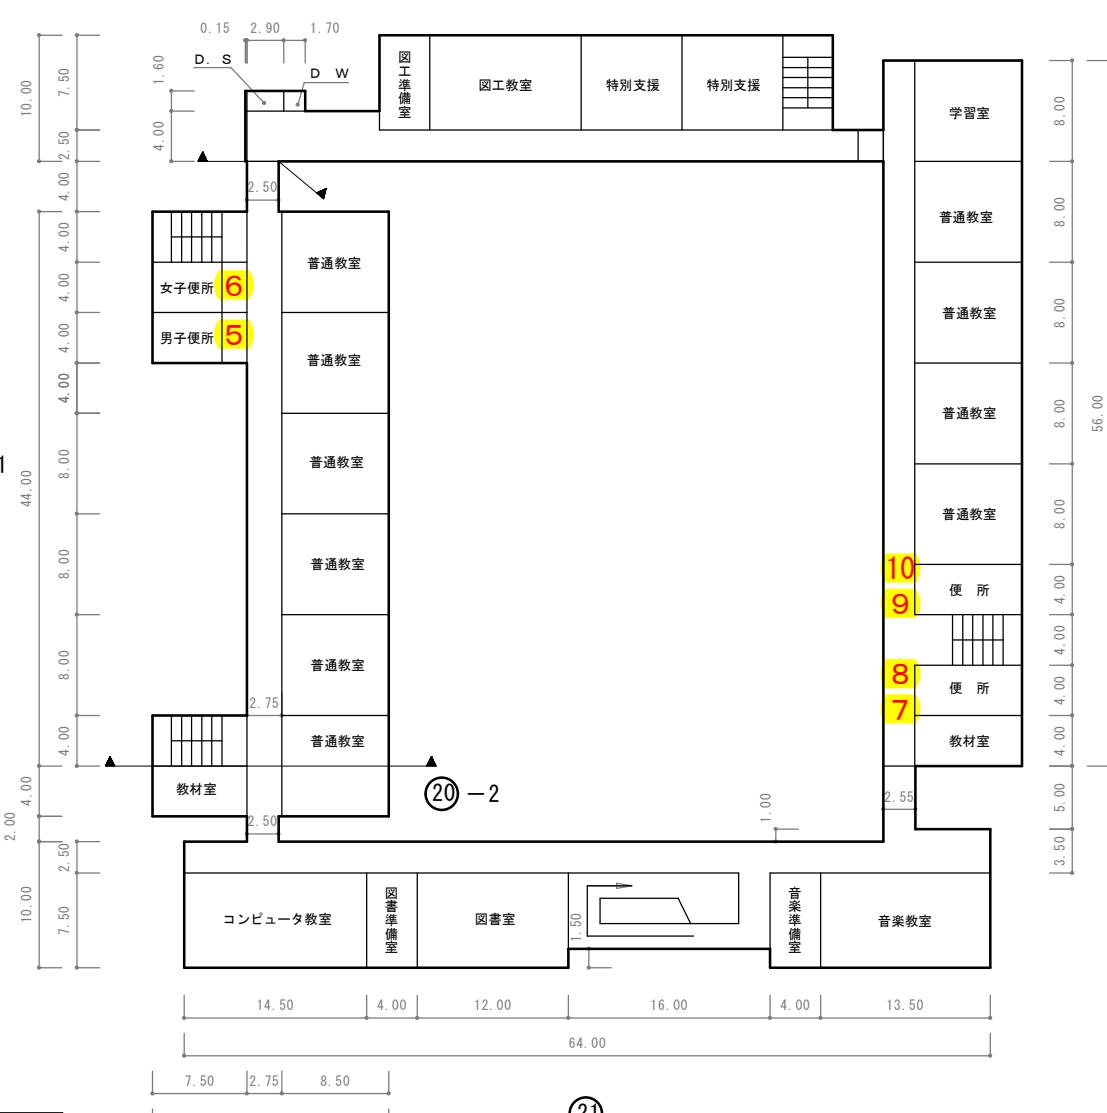


2階平面図

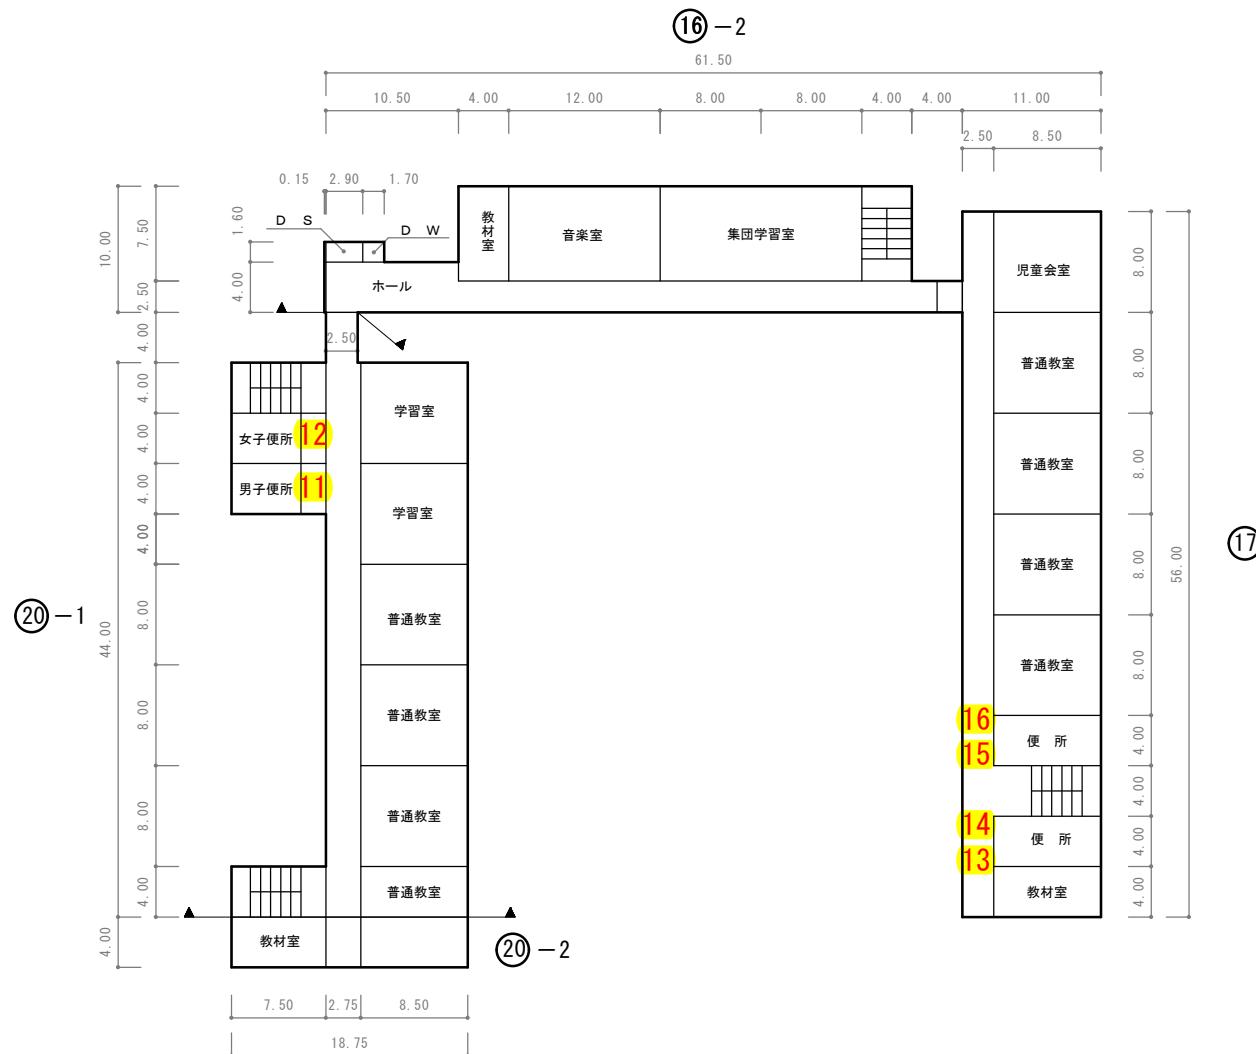


平面図	縮尺	1/600	学校名	港北 小学校	調査番号	都道府県 05	(市町村) 201	(学校) 0112	整理番号
		0 5 10 15 20 25 m							


(16)-2

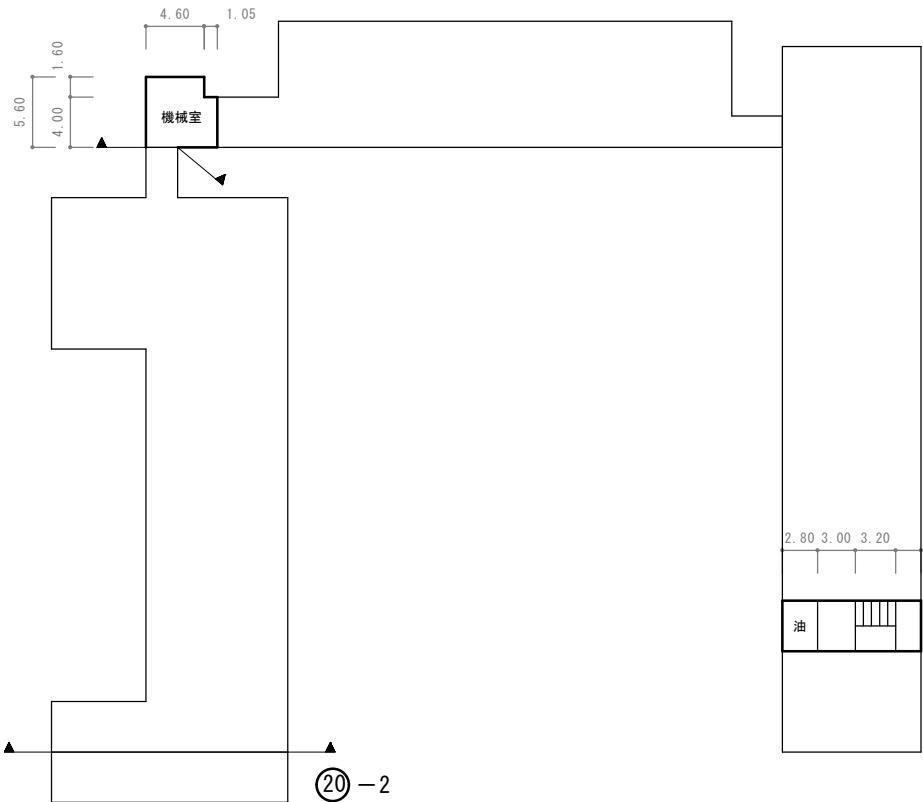


(20)-1

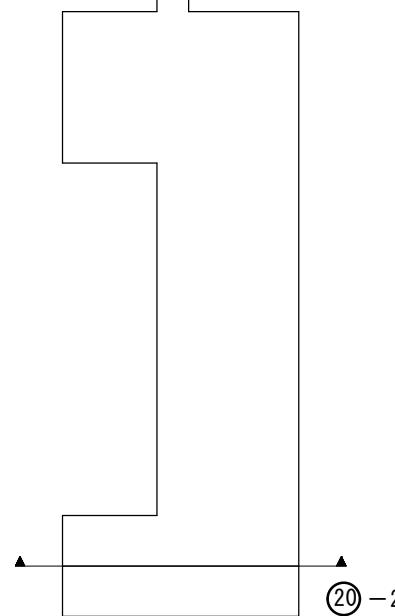


(20)-2

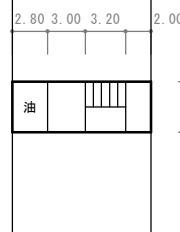



(17)

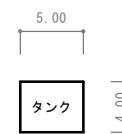


塔屋 2階

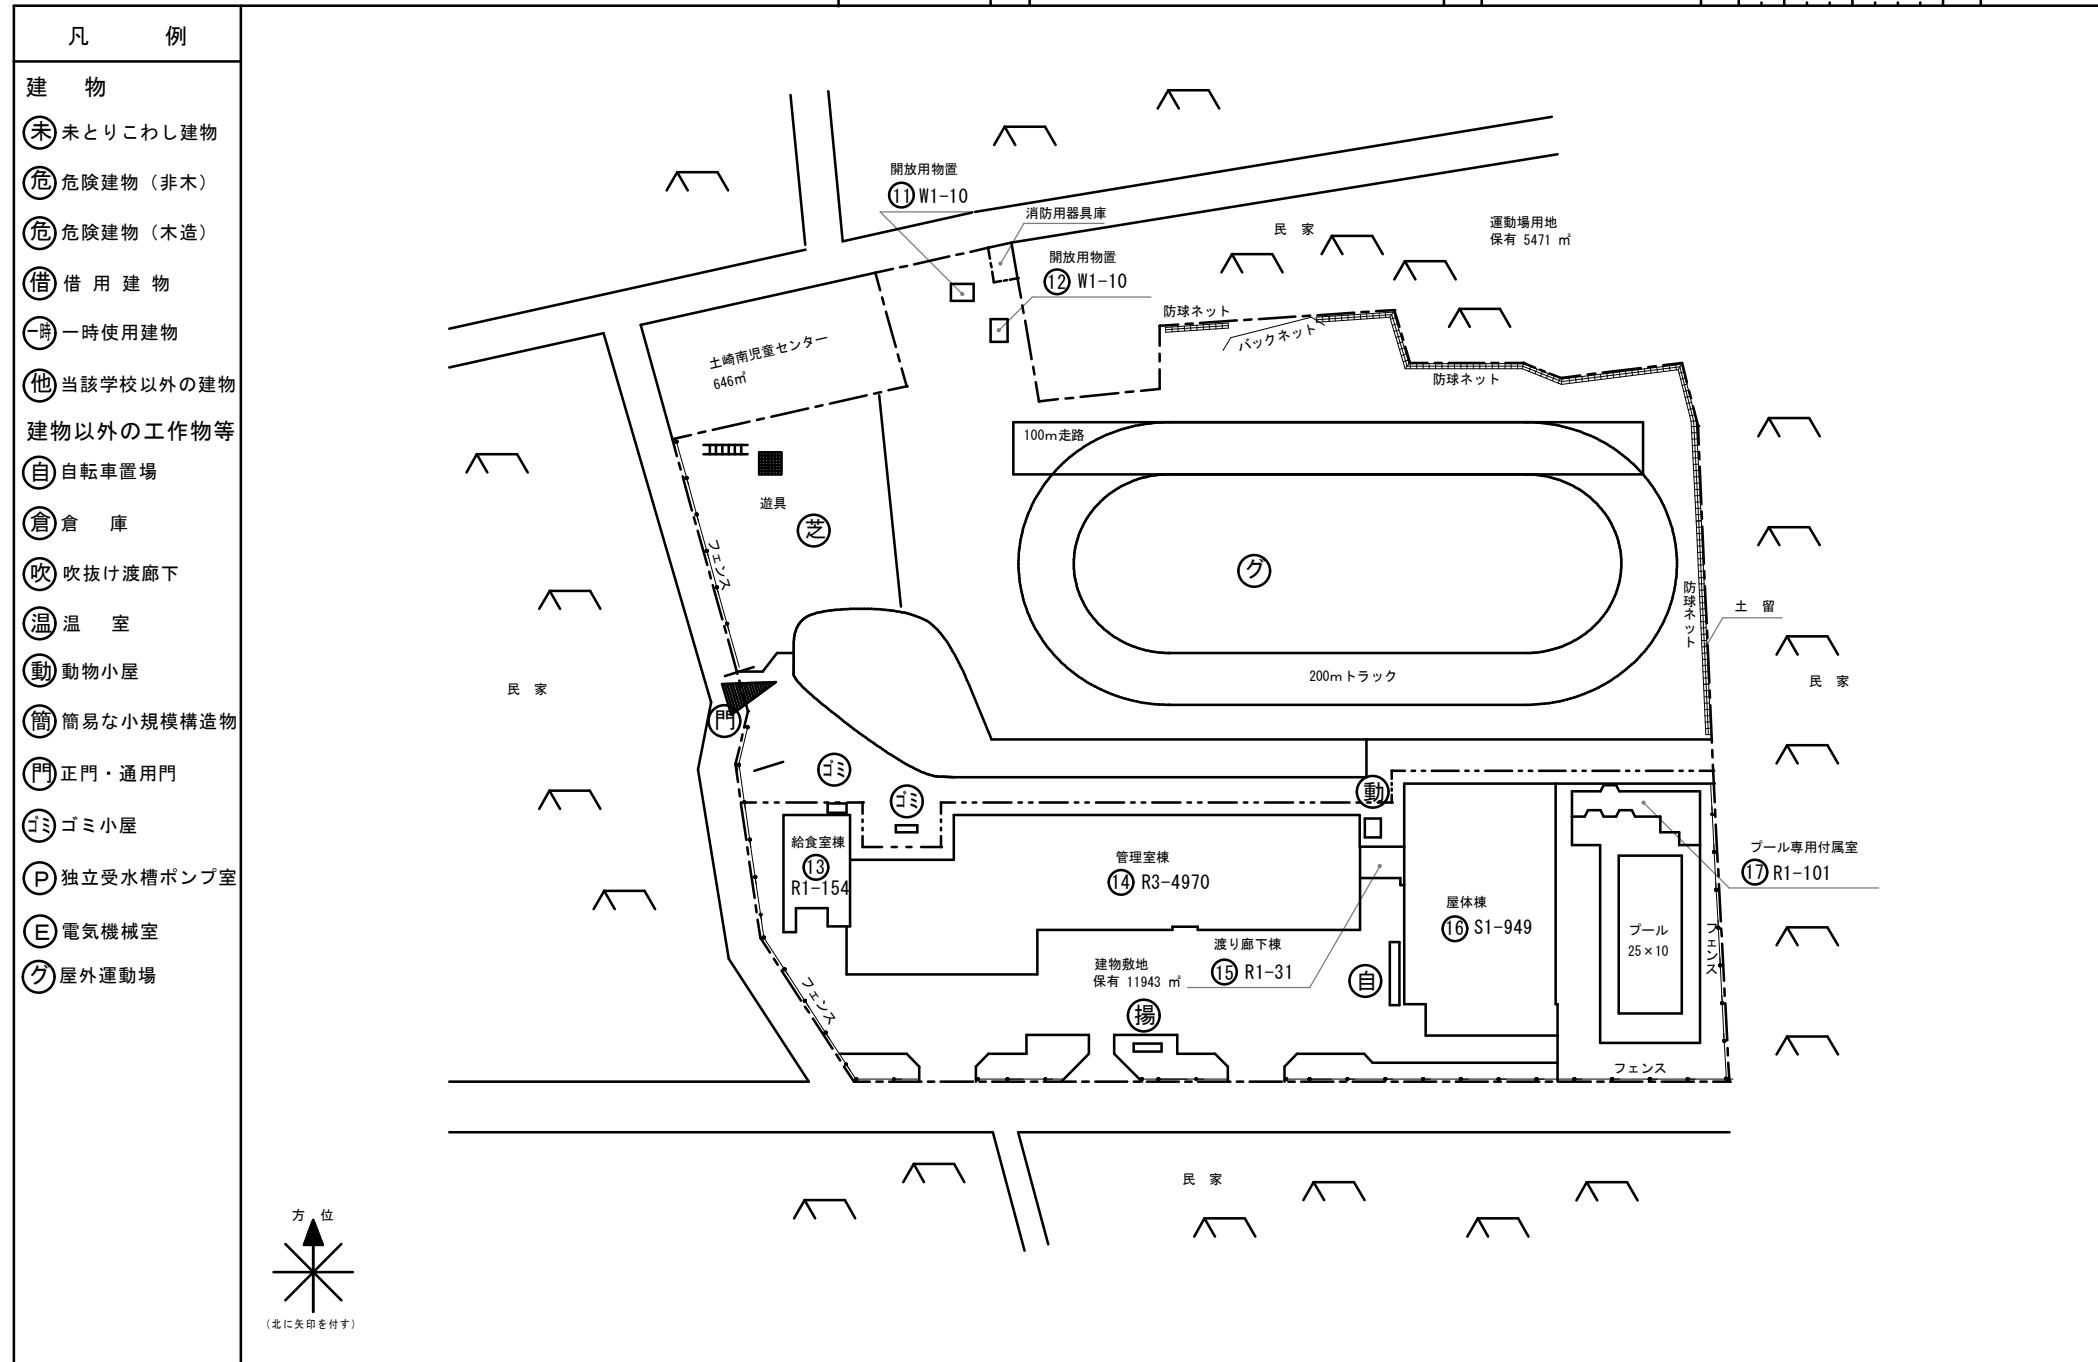

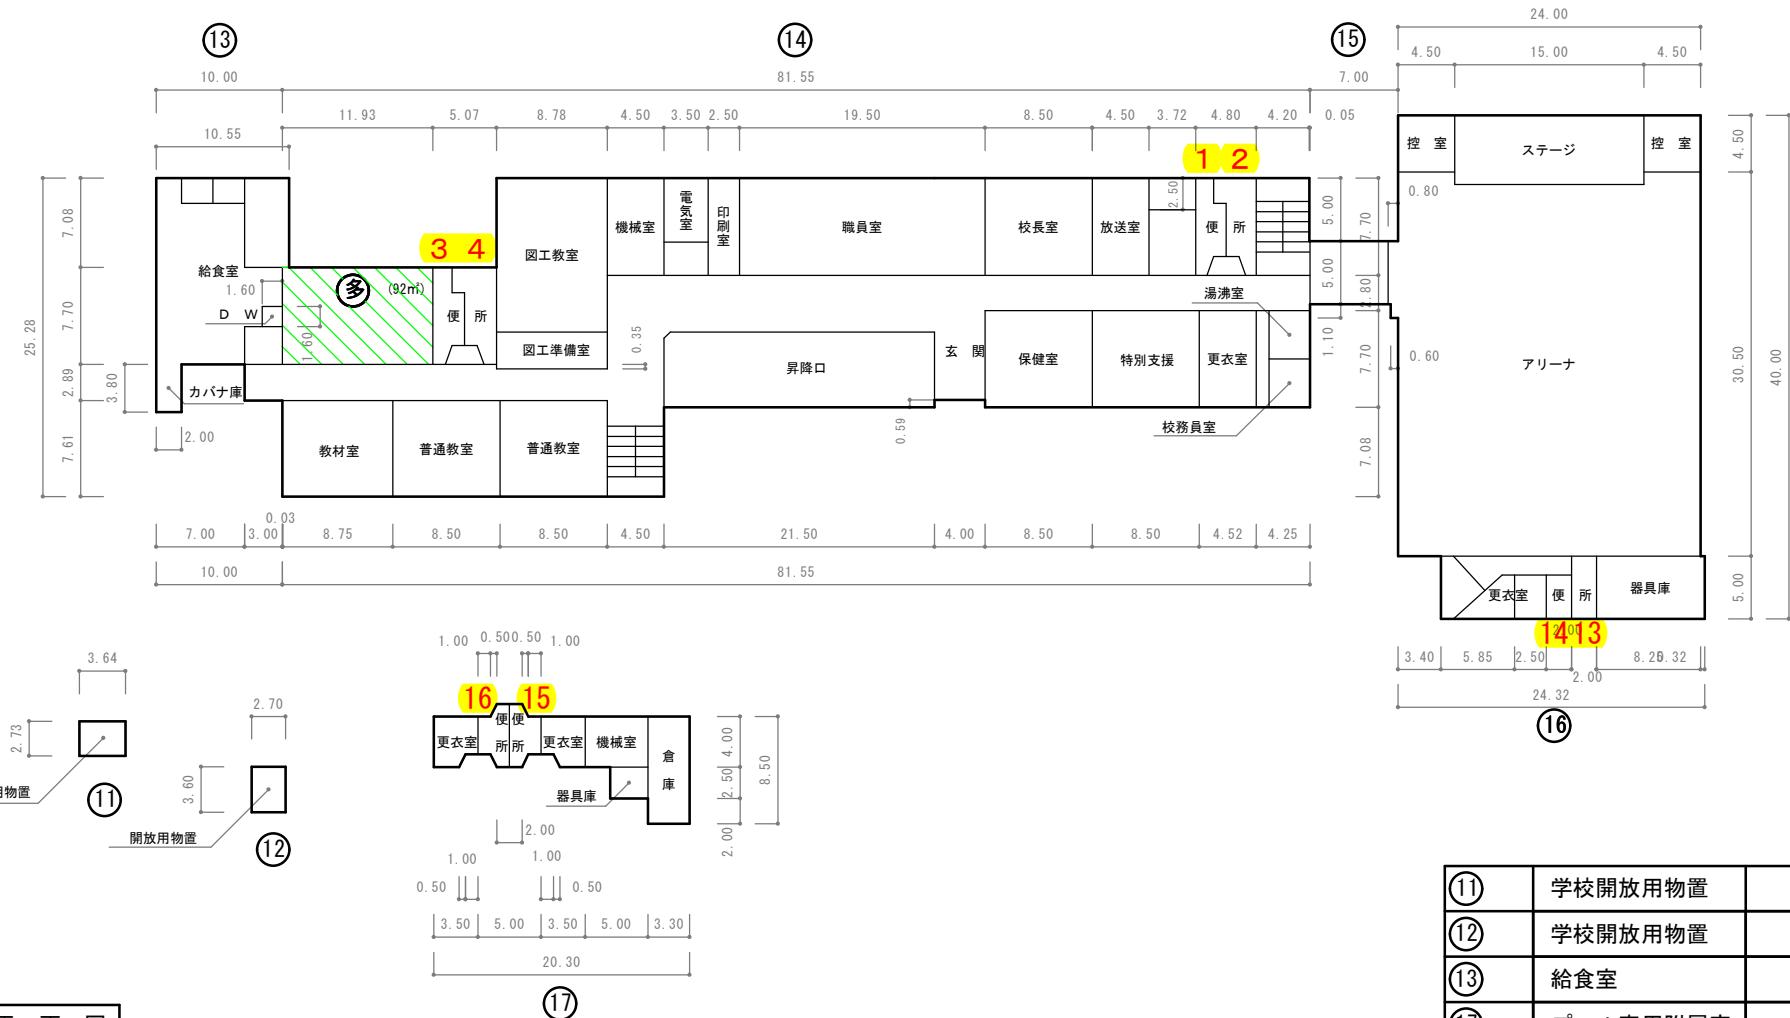

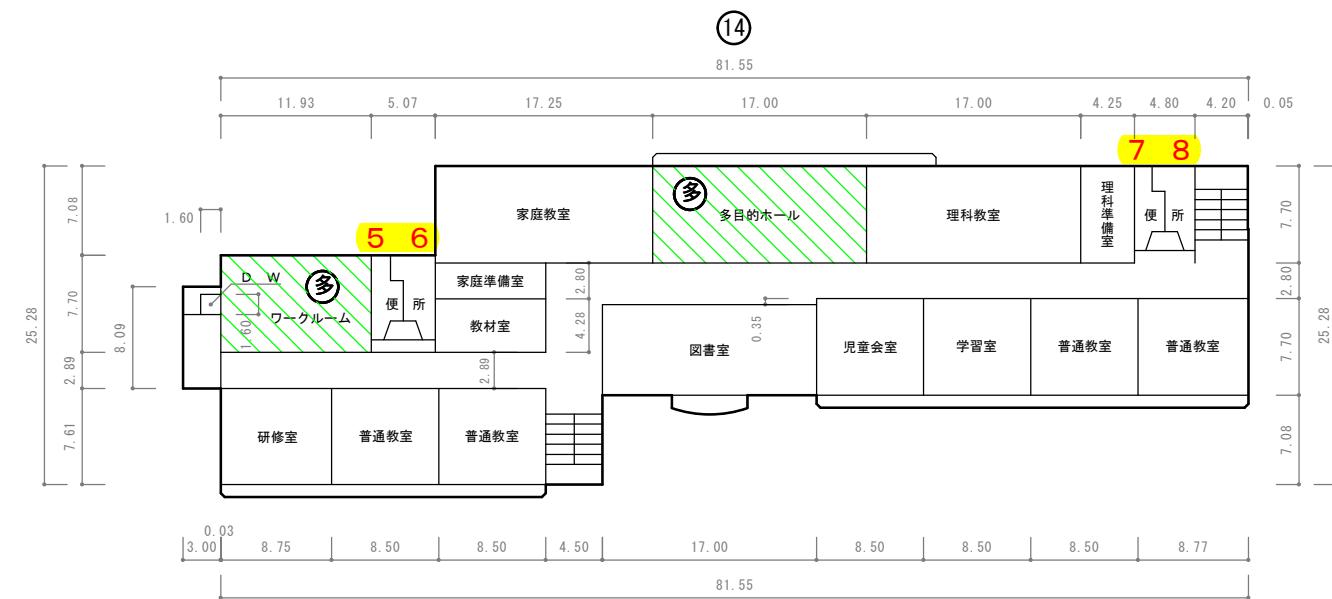


2階平面図

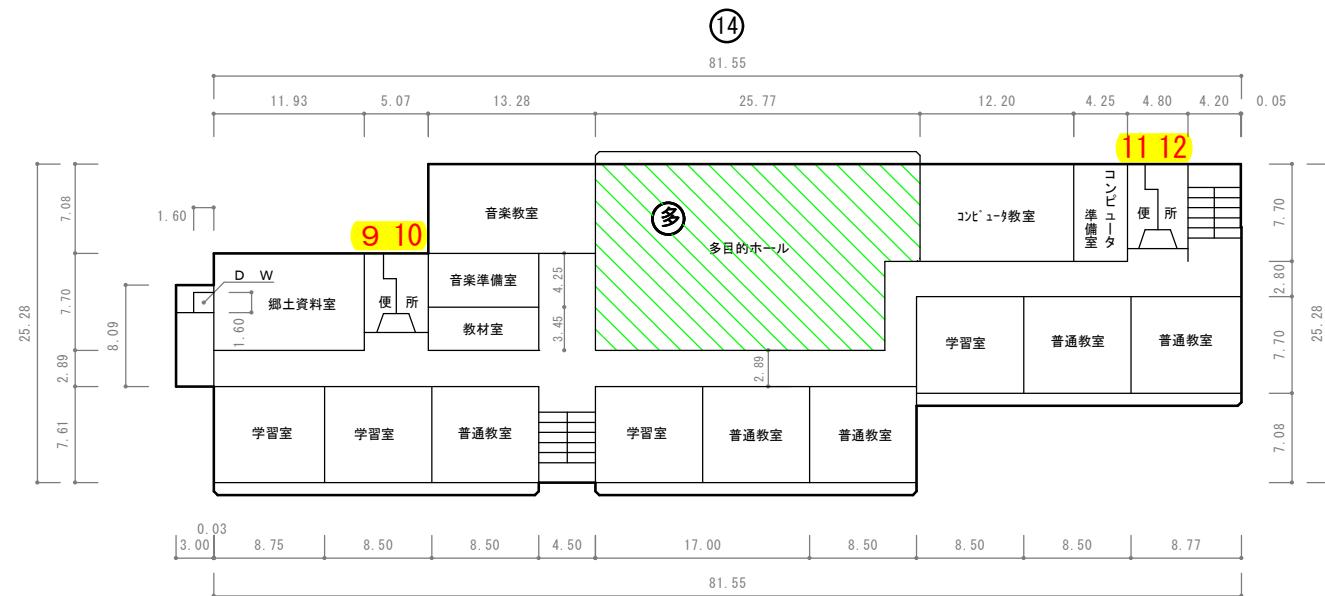

3階平面図

平面図	縮尺	1/600	m	学校名	土崎南 小学校	調査番号	都道府県 05	(市町村) 201	(学校) 0113	整理番号	112 - ⑤
-----	----	-------	---	-----	---------	------	------------	--------------	--------------	------	---------

⑯

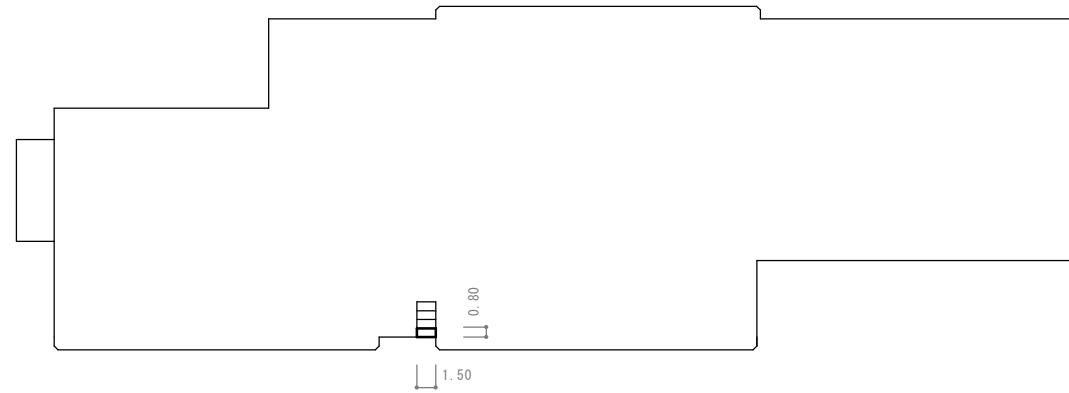

屋階平面図

凡 例

建 物

未 未とりこわし建物

危 危険建物（非木）

危 危険建物（木造）

借 借用建物

一時 一時使用建物

他 当該学校以外の建物

建物以外の工作物等

自 自転車置場

倉 倉庫

吹 吹抜け渡廊下

温 温室

動 動物小屋

簡 簡易な小規模構造物

門 正門・通用門

ゴミ ゴミ小屋


P 独立受水槽ポンプ室

E 電気機械室


屋外 教育環境整備
事業によるもの

屋外 運動場

方 位

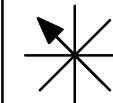

(北に矢印を付す)

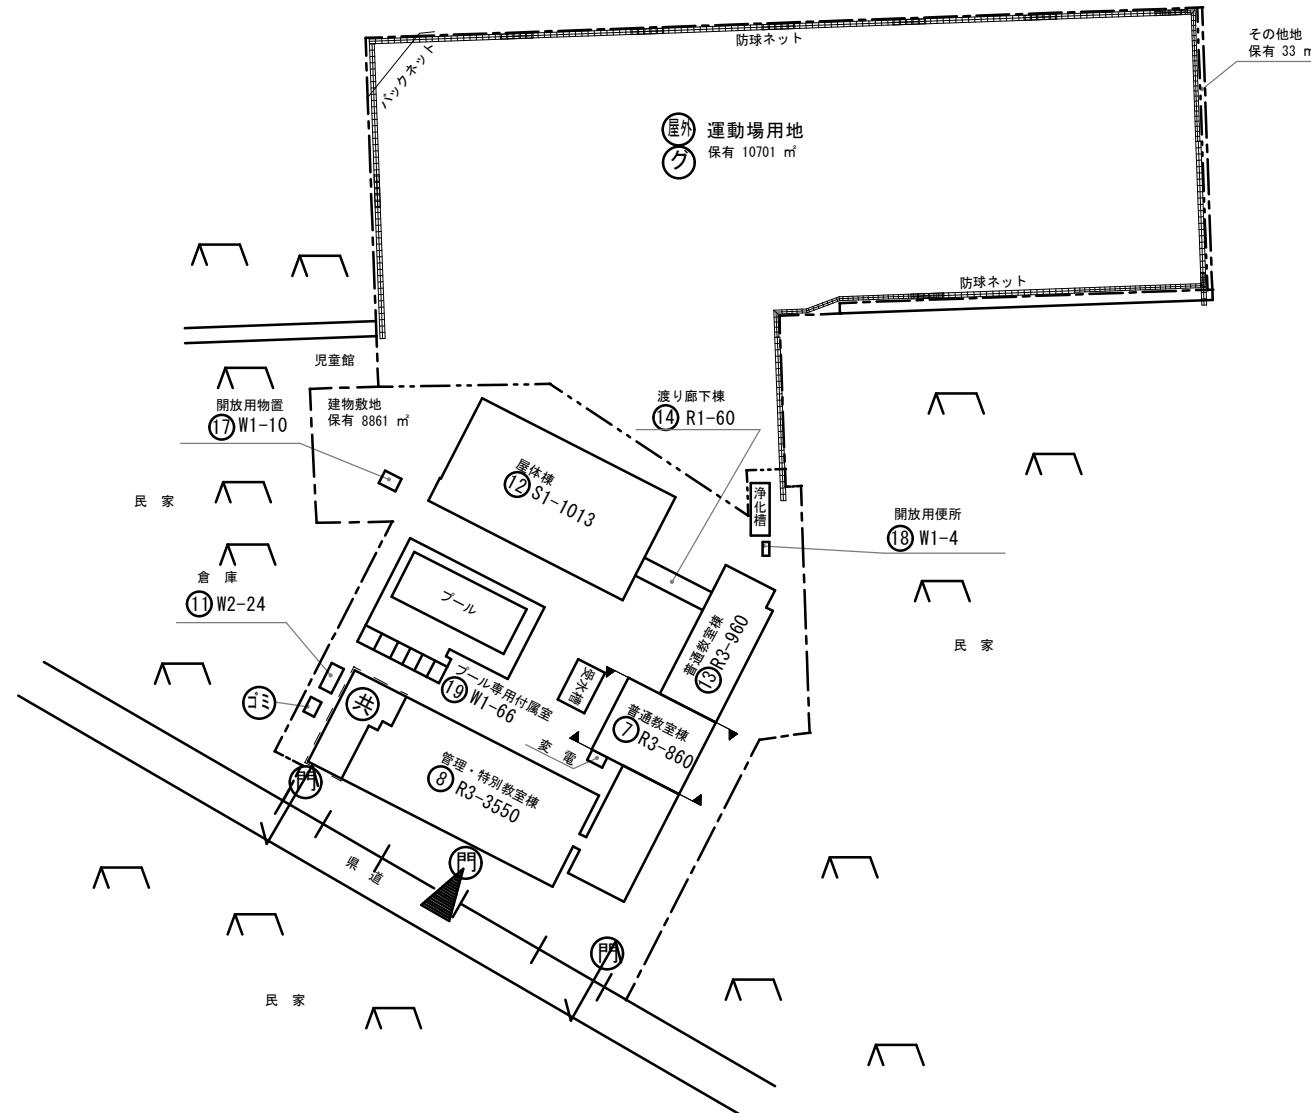

平成29年度

平面図

縮
尺

1/600
0 5 10 15 20 25 m

学校名
外旭川 小学校

調査番号 0520101120	(都道府県) (市町村) (学校)	整備組
--------------------	-------------------------	-----

117 - ②

⑫

43.14

1.365

2.73
⑯
⑯
学校開放用トイレ


便所
玄関
更衣室
更衣室
廊下
器具庫 No.1

⑯

⑦

アリーナ

43.38

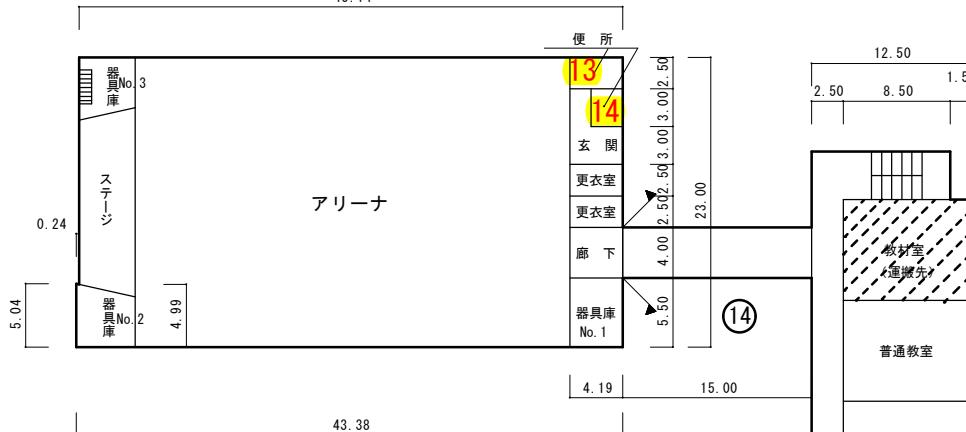

⑯

18.20	2.73	2.73	2.73	3.64	3.64
機械室					
器具庫					
女子更衣室					
女子便所					
男子便所	15				
男子更衣室					


2.70
5.40
物置
⑯




⑧

⑯	学校開放用施設	10m ²
⑯	学校開放用施設	4m ²
⑯	プール専用附属室	66m ²

1階平面図

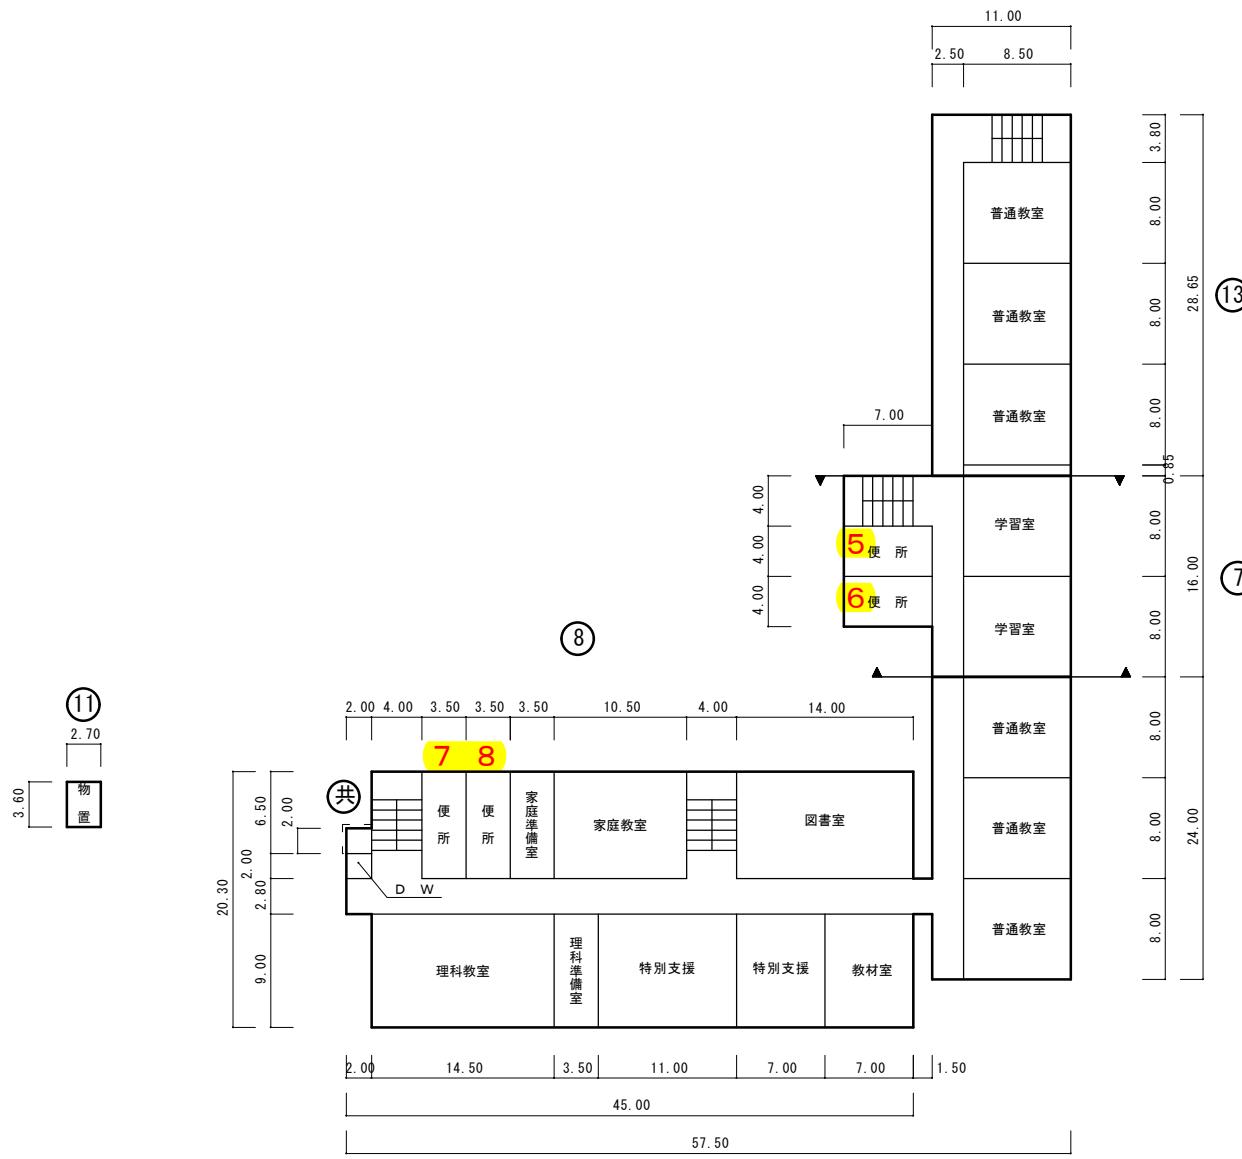


2 階 平 面 図

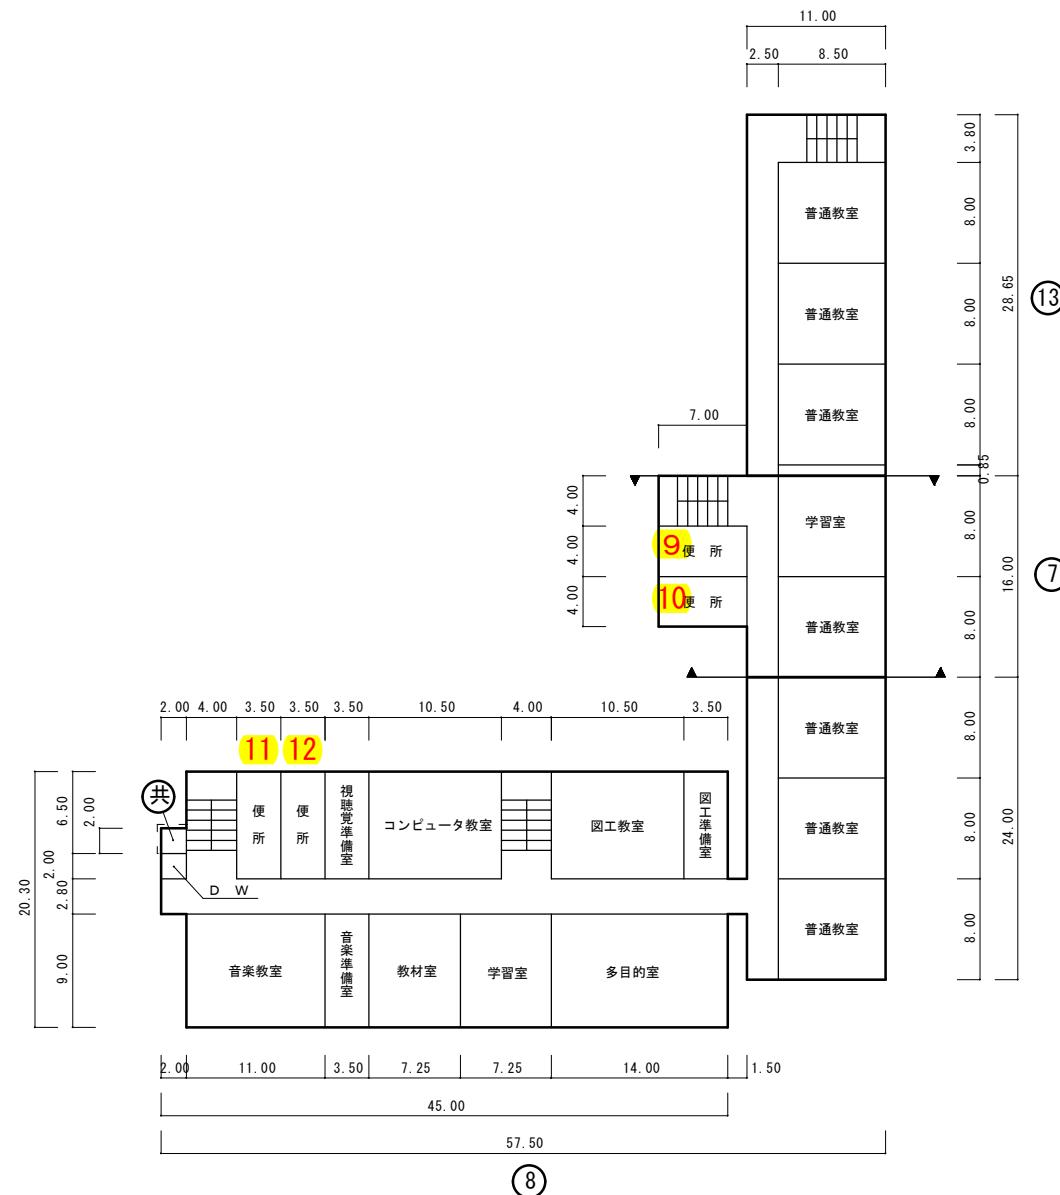


3階平面図


平成29年度

平面図	縮尺	1 / 600	m	学校名	外旭川 小学校	調査番号	都道府県 (市町村)	(学校)	整理番号
		0 5	2 0 1	0 1 2 0	1 1 2 0				117 - ⑤

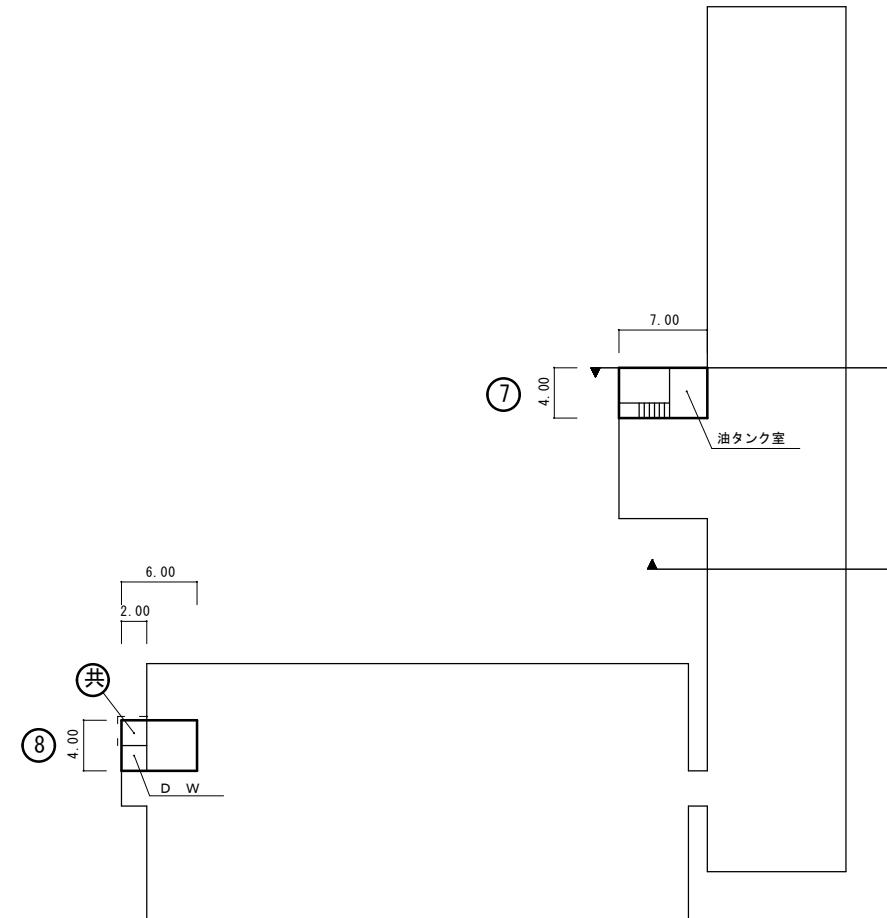


屋階平面図

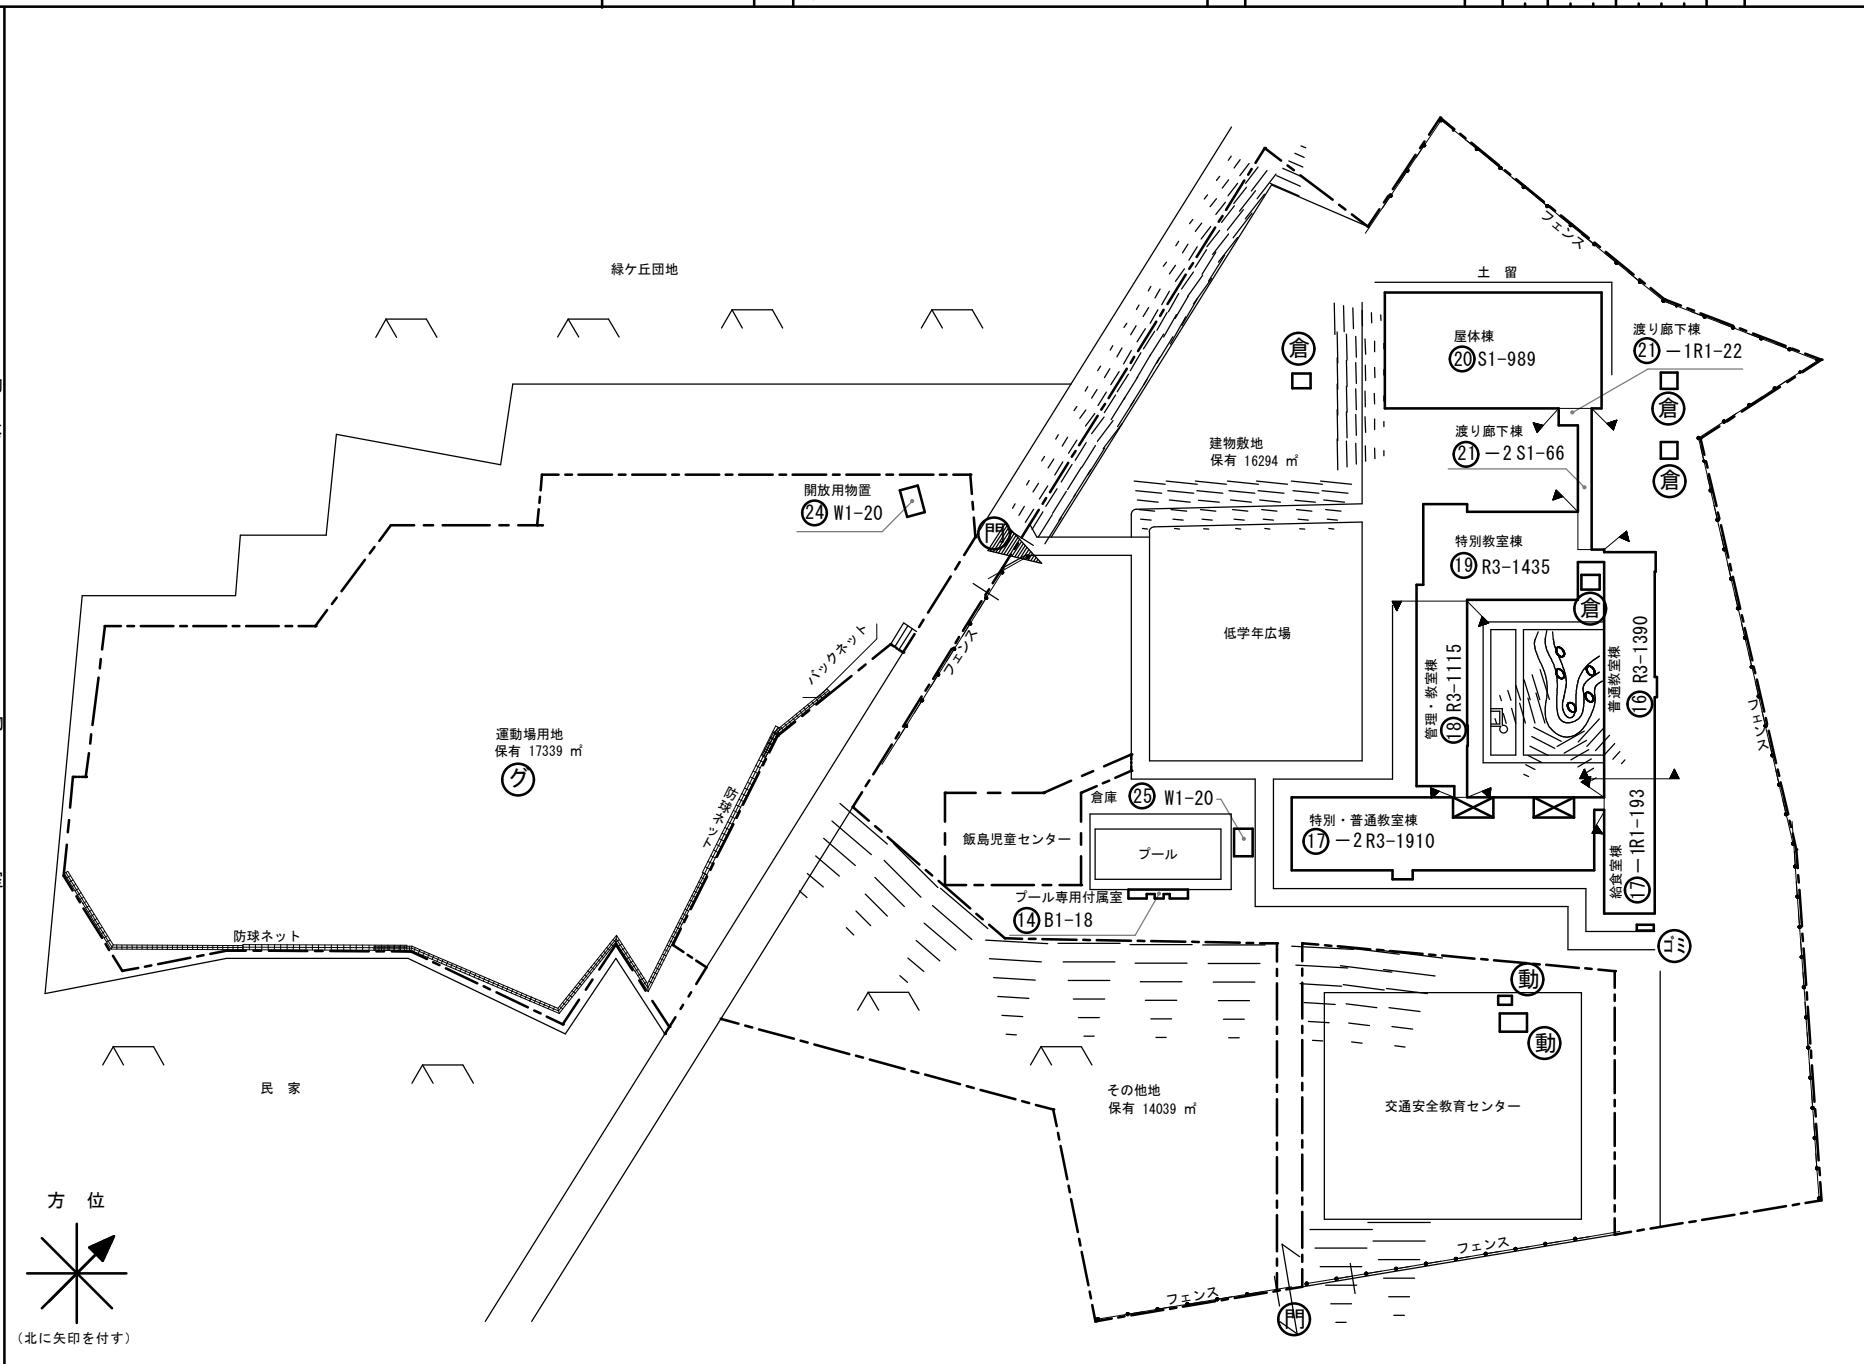

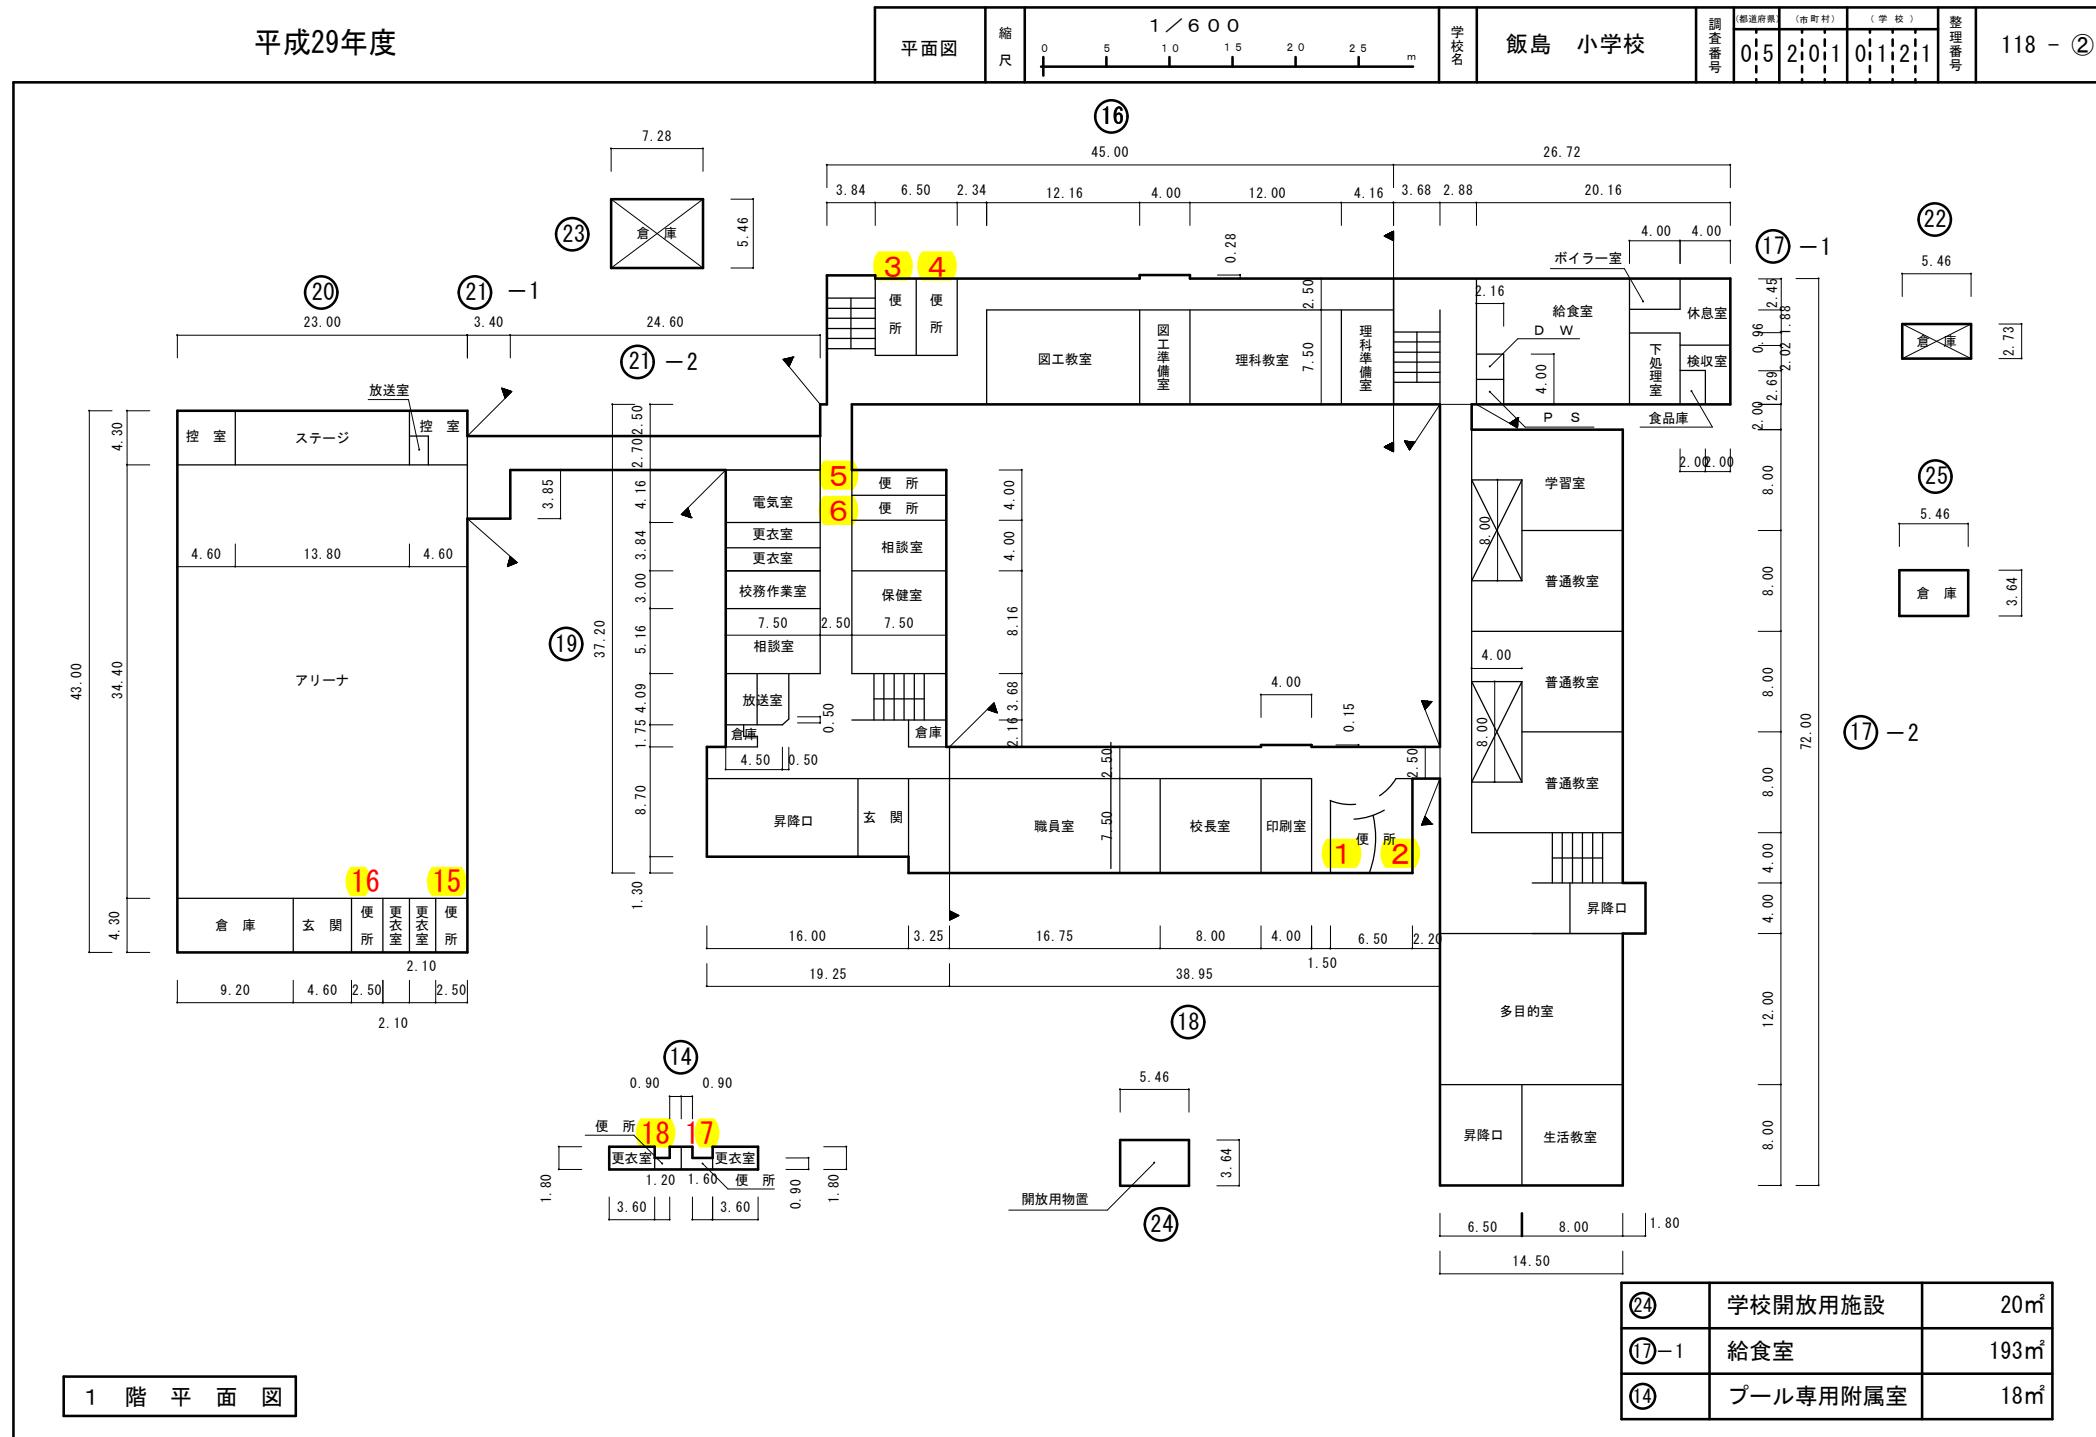

1 階 平 面 図

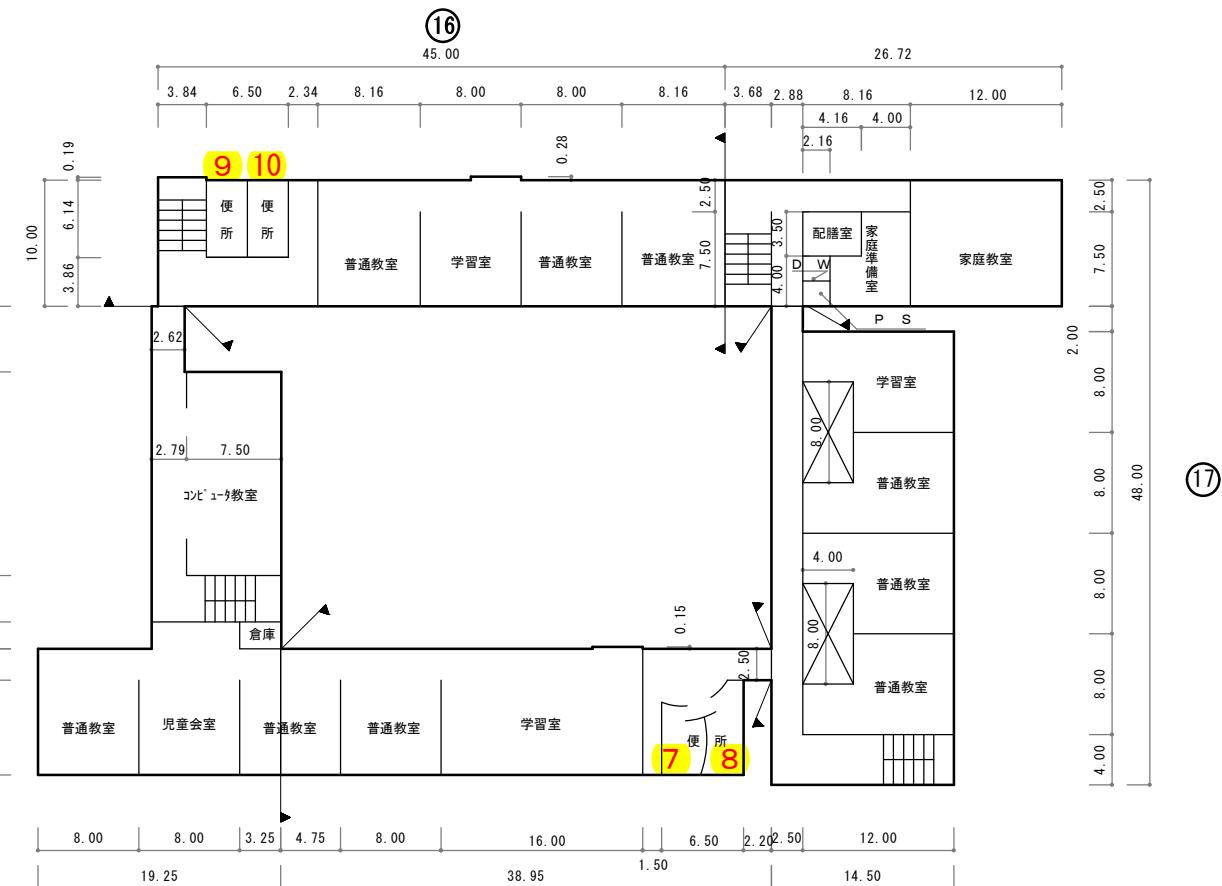

平成29年度

平面図

縮
尺

1 / 600

0 5 10 15 20 25

学校名
飯島 小学校

調
査
用
者

(都道府県)
0.5

(市町村)
2.0

(学校)
1.1

1.2

1.1

整理番
号
118 - ④

⑯

45.00

26.72

3.84 6.50 2.34 8.16 8.00 8.00 8.16 3.68 2.88 4.16 4.00 12.00

13 14

便
所

普通教室

学習室

普通教室

普通教室

配膳室

教材
庫

音楽
準備
室

音楽教室

5.50

4.00

7.50

10.00

⑯-2

⑯

37.20

10.00
3.86 6.14 0.19

3.66

2.62

2.79

7.50

図書室

2.79

7.50

2.62

2.79

7.50

2.62

平成29年度

平面図	縮尺	1 / 600	学校名	調査番号	(都道府県)	(市町村)	(学校)	登録番号
		0 5 10 15 20 25 m	飯島 小学校	052101011211				118 - ⑤

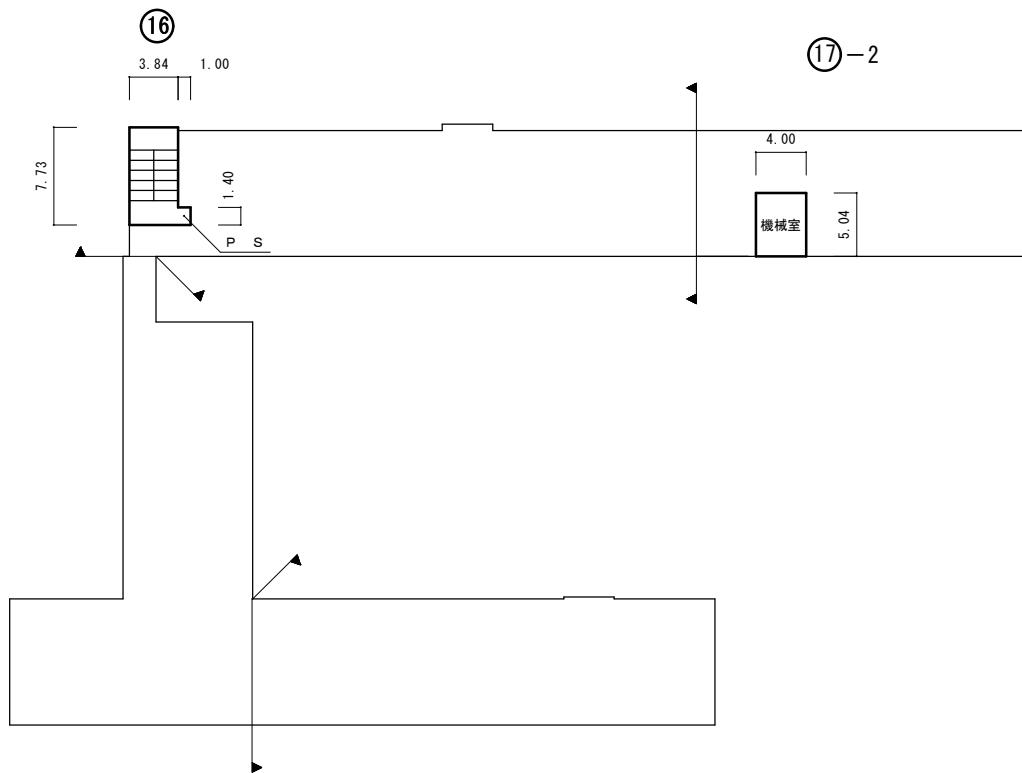

屋階平面図

凡 例

建 物

- 未とりこわし建物
- 危 險建物 (非木)
- 危 險建物 (木造)
- 借 用建 物
- 一 時 使用建 物
- 他 当該学校以外の建 物

建 物以外の工作物等

- 自 転車置場
- 倉 庫
- 吹 吹抜け渡廊下
- 温 室
- 動 動物小屋
- 簡 簡易な小規模構造物
- 門 正門・通用門
- ゴミ ゴミ小屋
- P 独立受水槽ポンプ室
- E 電気機械室
- ク 屋外運動場

方 位

(北に矢印を付す)

建 物

未とりこわし建物

危 險建物 (非木)

危 險建物 (木造)

借 用建 物

一 時 使用建 物

他 当該学校以外の建 物

建 物以外の工作物等

自 転車置場

倉 庫

吹 吹抜け渡廊下

温 室

動 動物小屋

簡 簡易な小規模構造物

門 正門・通用門

ゴミ ゴミ小屋

P 独立受水槽ポンプ室

E 電気機械室

ク 屋外運動場

方 位

(北に矢印を付す)

建 物

倉庫 ⑫ W1-10

倉庫 ⑪ W2-52

焼却炉

油タンク

フェンス

屋体棟 ⑩-4 S1-260

屋体棟 ⑩-1 S1-560

渡り廊下棟 ⑩-2 S1-49

建物敷地 保有 5983 m²

渡り廊下棟 ⑩-3 S1-45

管理・教室棟 ⑨-1 R3-2405

自

共

放課後児童クラブ ⑨-3 R3-60 (F2)

運動場用地 保有 13464 m²

フェンス

擁壁

プール専用付属室 ⑬ W1-58

プール

運動場用地 保有 1300 m²

その他地 181 m²

その他地 462 m²

防球ネット

バッカネット

県道

下新城出張所

建 物

倉 庫

吹 吹抜け渡廊下

温 室

動 動物小屋

簡 簡易な小規模構造物

門 正門・通用門

ゴミ ゴミ小屋


P 独立受水槽ポンプ室

E 電気機械室

ク 屋外運動場

方 位

(北に矢印を付す)

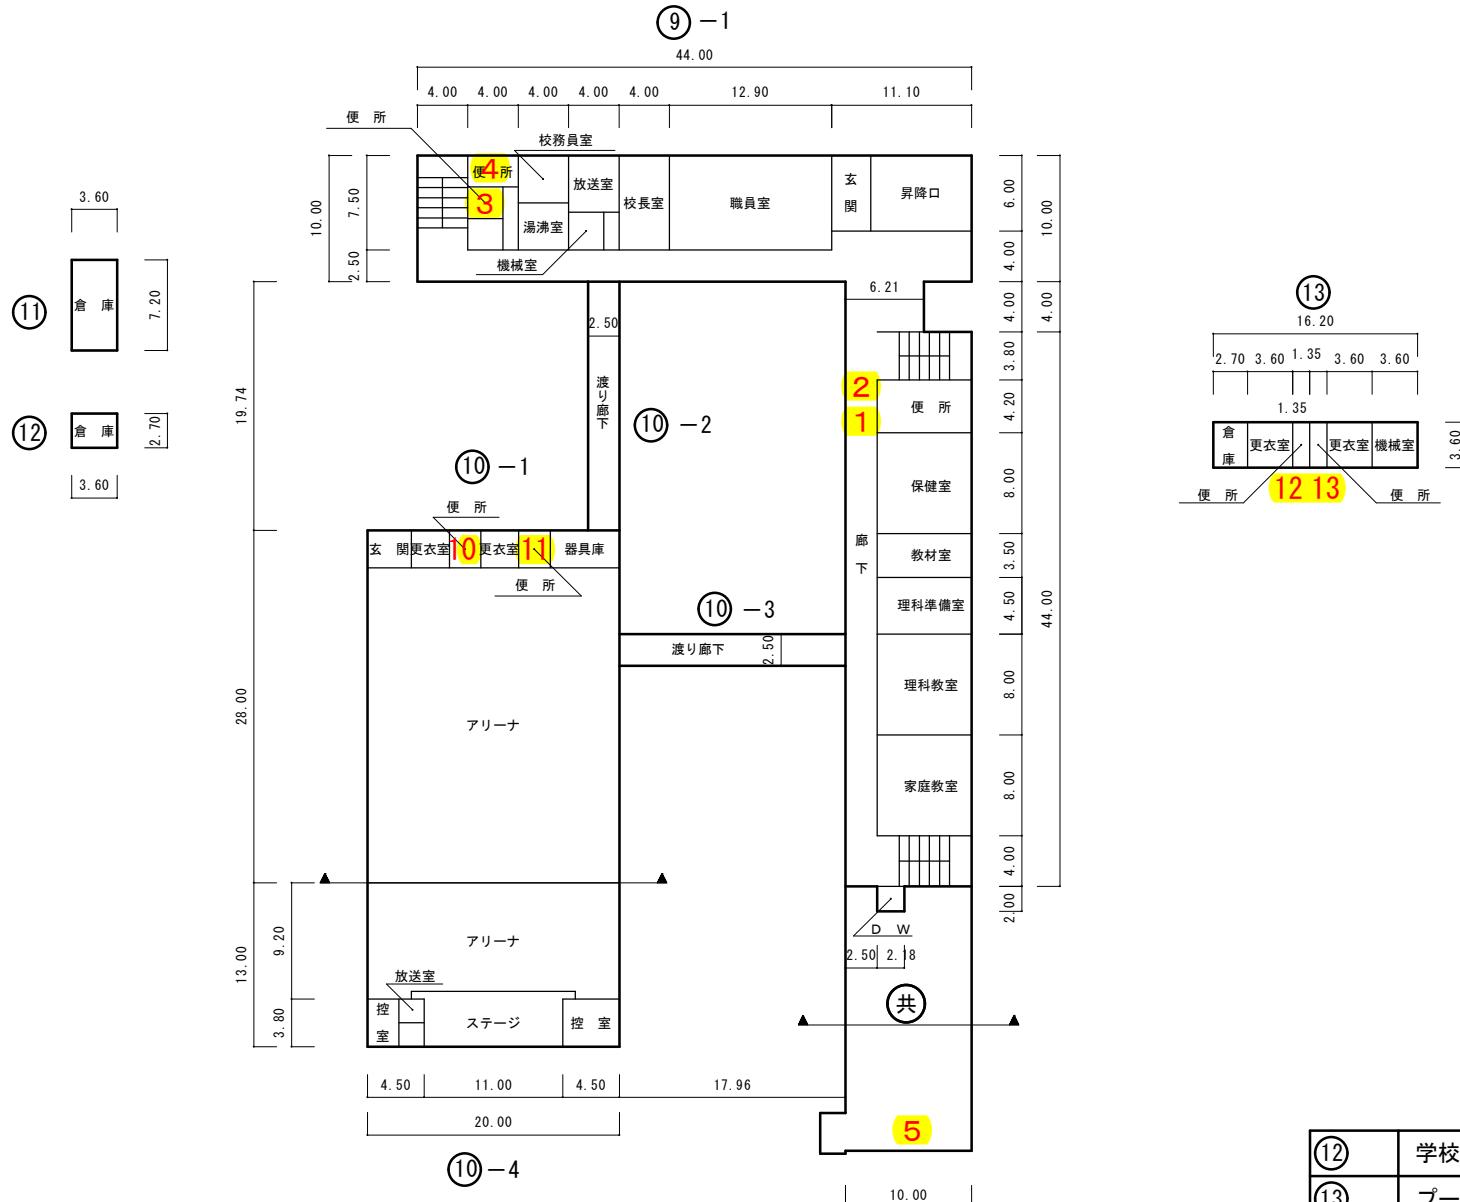

1階平面図

平成29年度

平面図

縮
尺

1/600
0 5 10 15 20 25 m

学校名
下新城 小学校


調
査番号
0520101122
(都道府県)
(市町村)
(学校)

整
理番
号



119 - ④

⑨ - 1

44.00

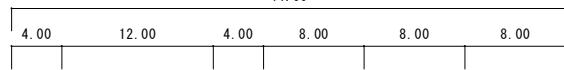


⑨ - 3

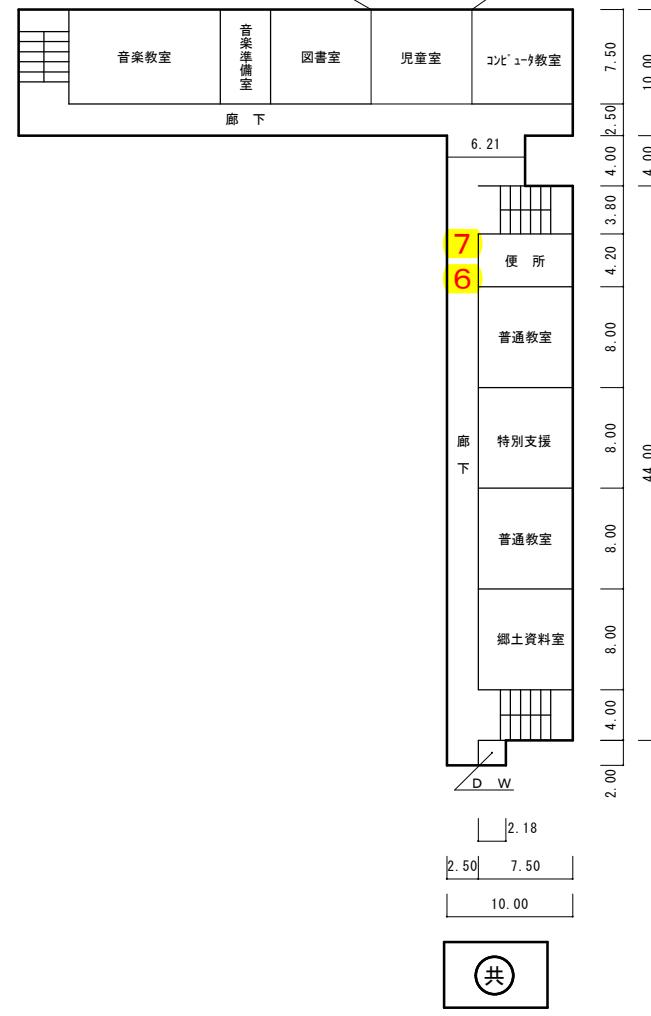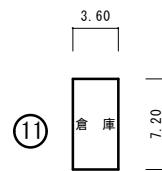

2階平面図


⑨ - 1

16.03

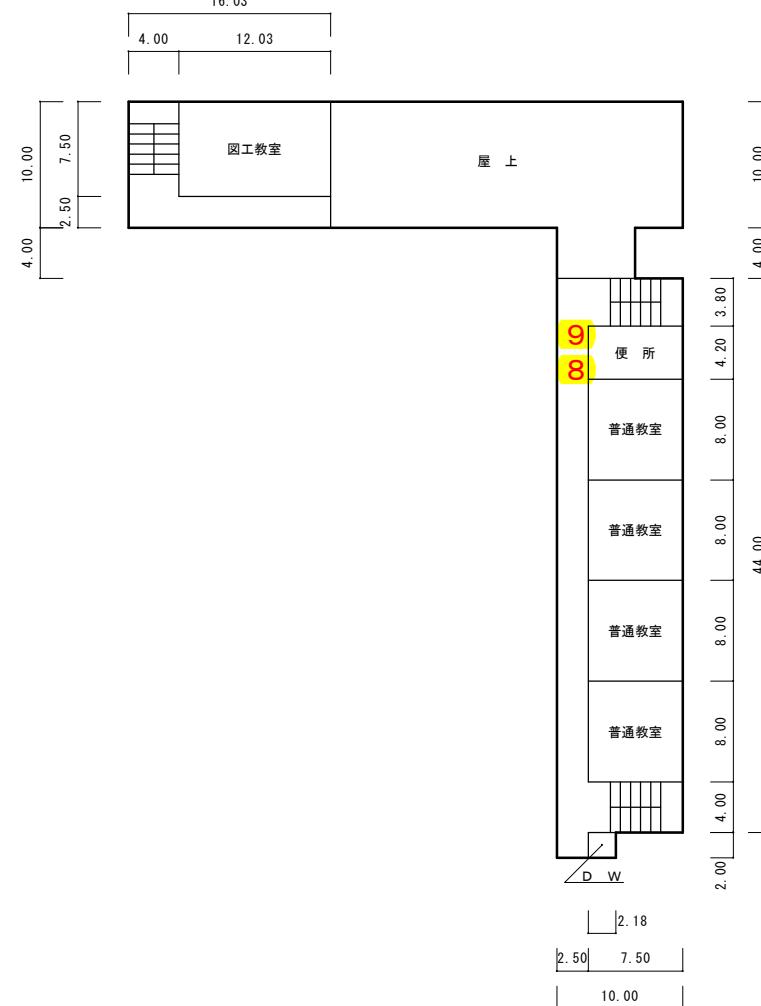





平成29年度

平面図	縮尺	1/600	m	学校名	下新城 小学校	調査番号	(都道府県)	(市町村)	(学校)	整理番号
		0 5 1.0 1.5 2.0 2.5				05	201	0122		119 - ⑥

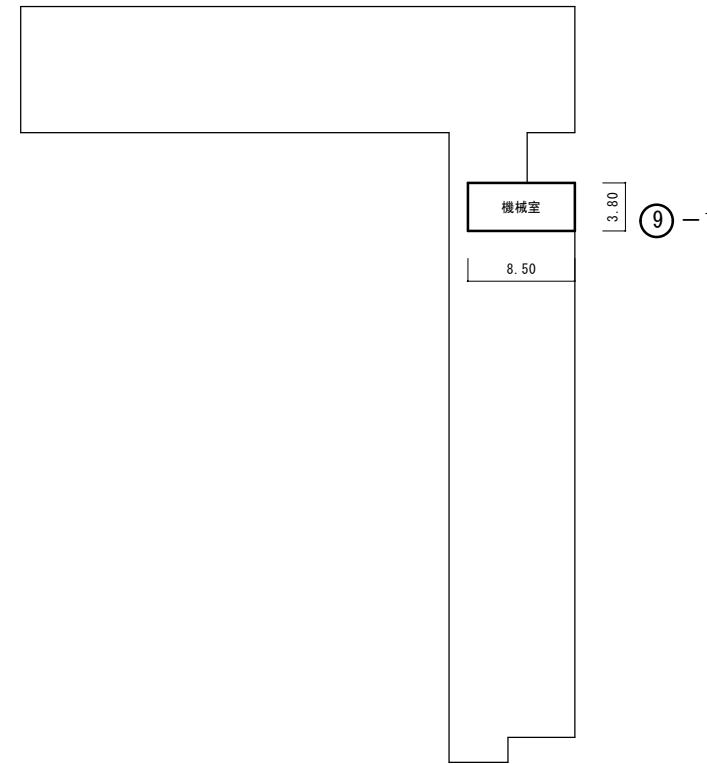

屋階平面図

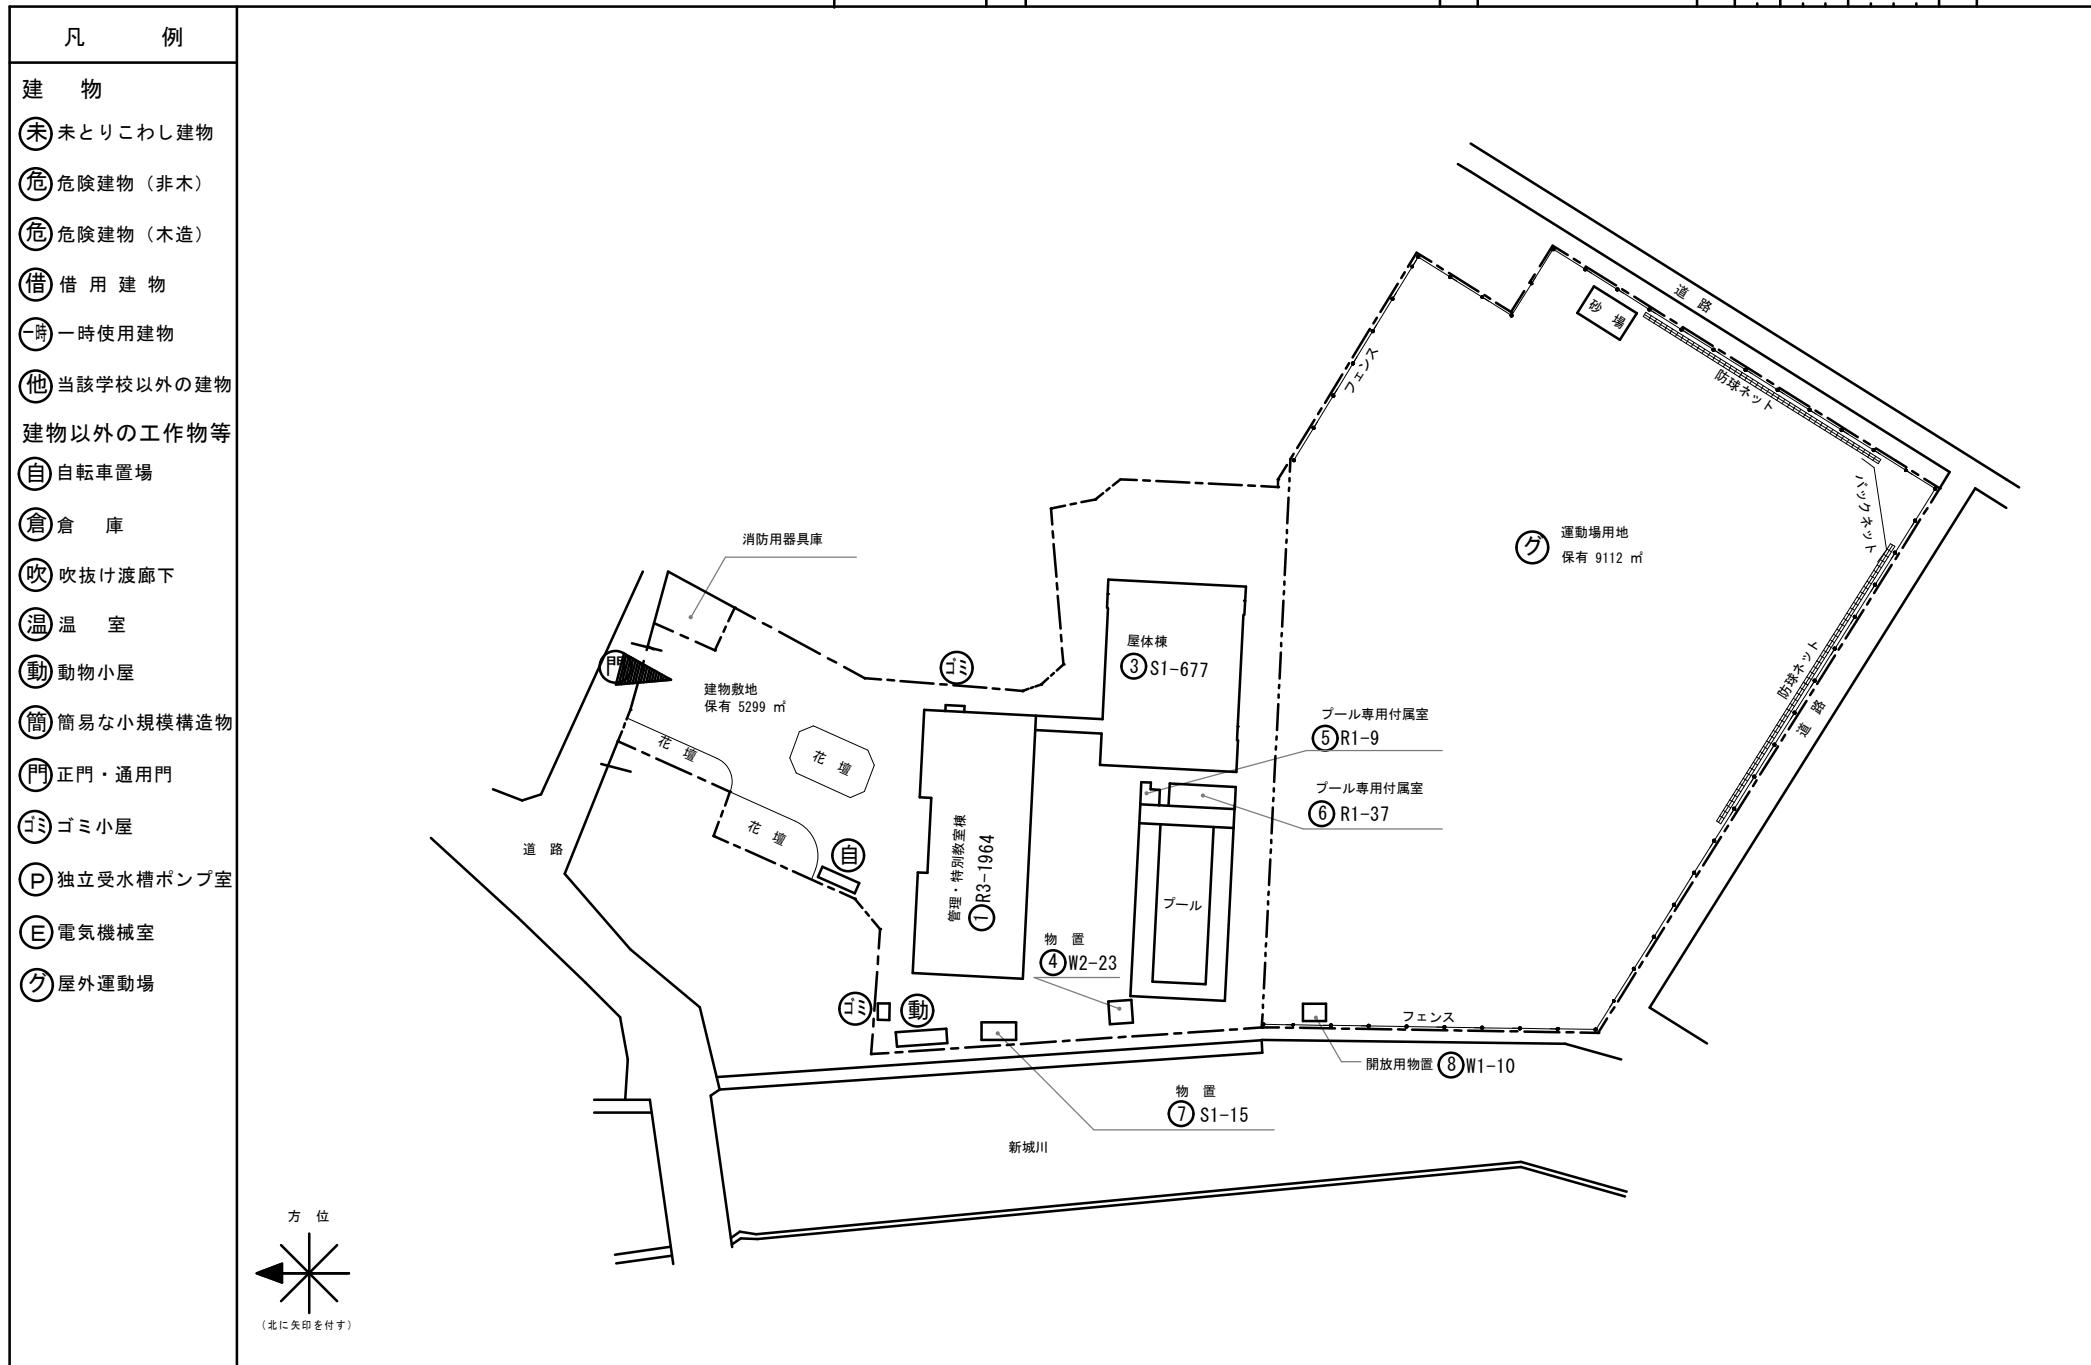

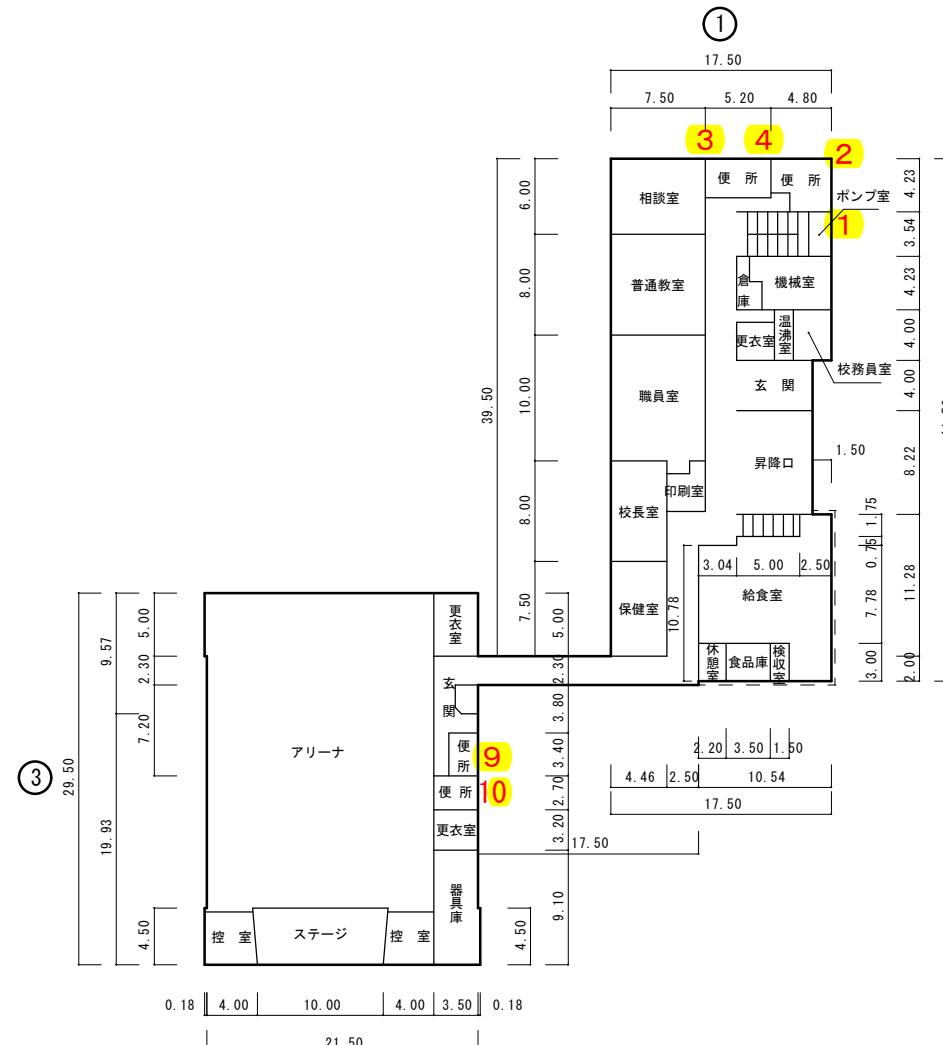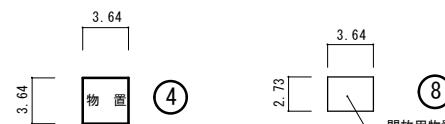
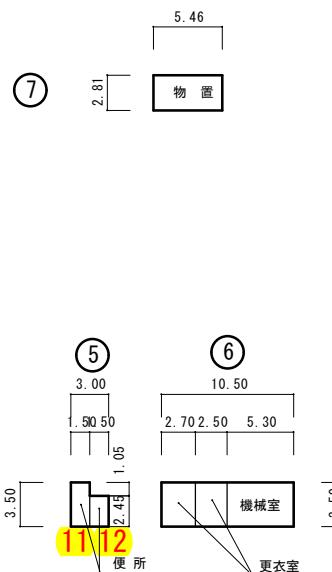


①	給食室	124m ²
⑤	プール専用附属室	9m ²
⑥	プール専用附属室	37m ²
⑧	開放用物置	10m ²

1 階 平 面 図

平成29年度


平面図	縮尺	1/600	m	学校名	上新城 小学校	調査 加番	(都道府県) 0.5	(市町村) 201	(学校) 0123	整理番 加番
										120 - ③

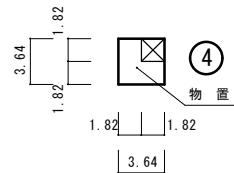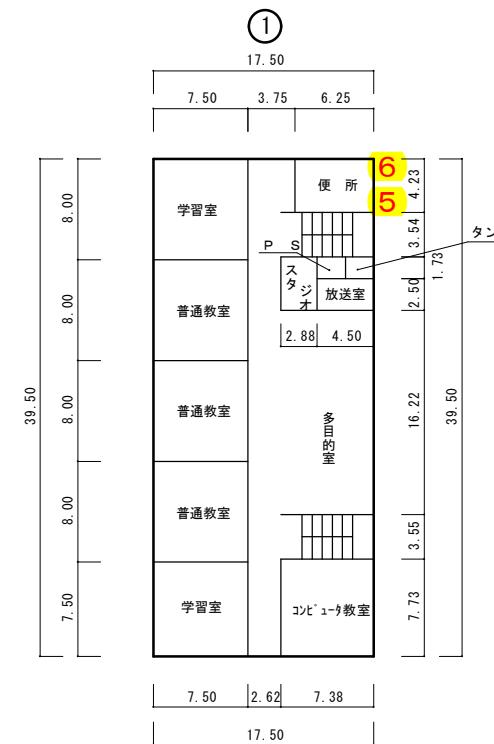

2階平面図

平成29年度


平面図	縮尺	1/600	学校名	上新城 小学校	調査番号	(都道府県)	(市町村)	(学校)	整備年
		0 5 10 15 20 25 m			052101011213				120 - ④

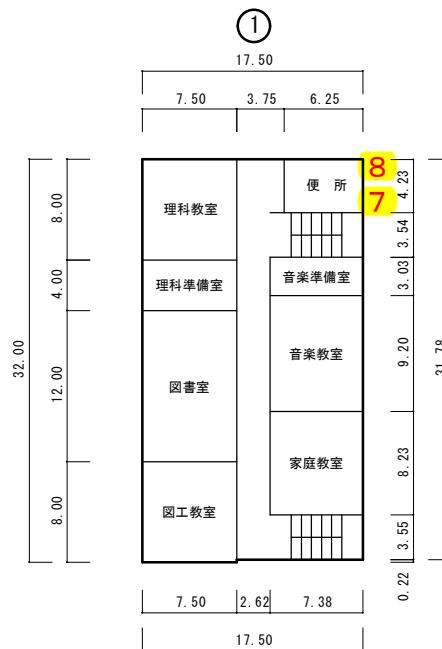


3階平面図


平成29年度

平面図	縮尺	1/600	学 校 的	上新城 小学校	調 査 番 号	都道府県 052	(市町村) 0101	(学校) 011213	認 証 印	120 - ⑤
-----	----	-------	-------------	---------	------------------	-------------	---------------	----------------	-------------	---------

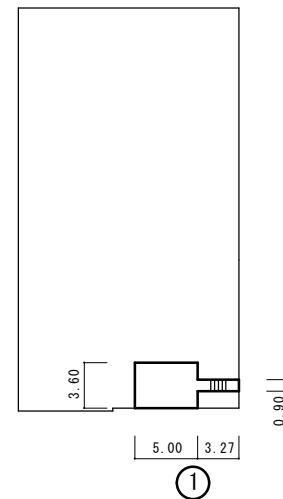


屋 階 平 面 図

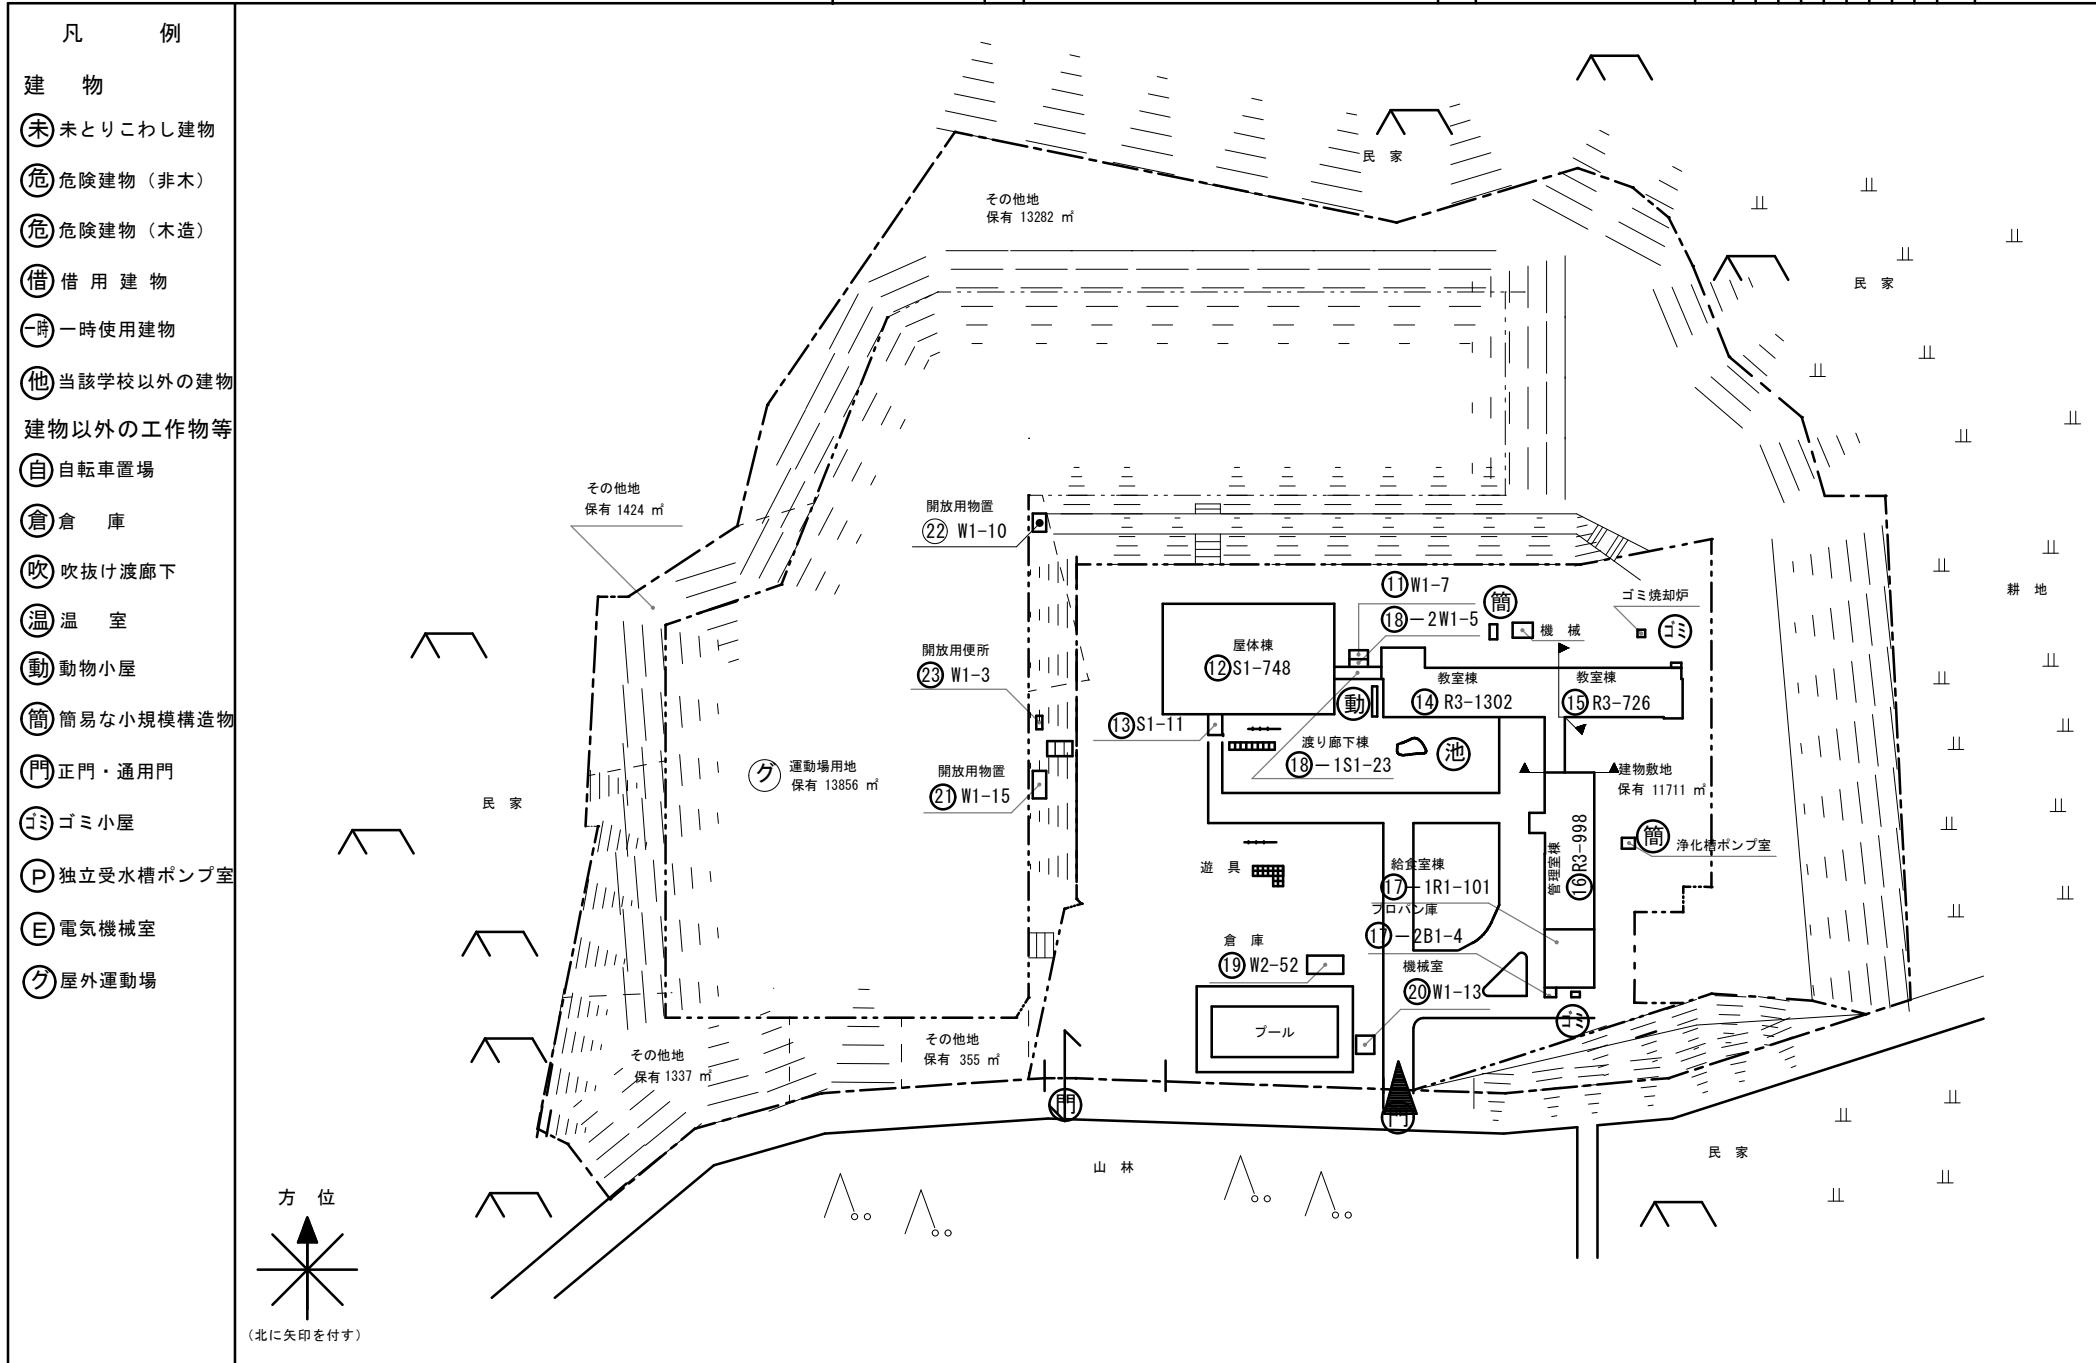

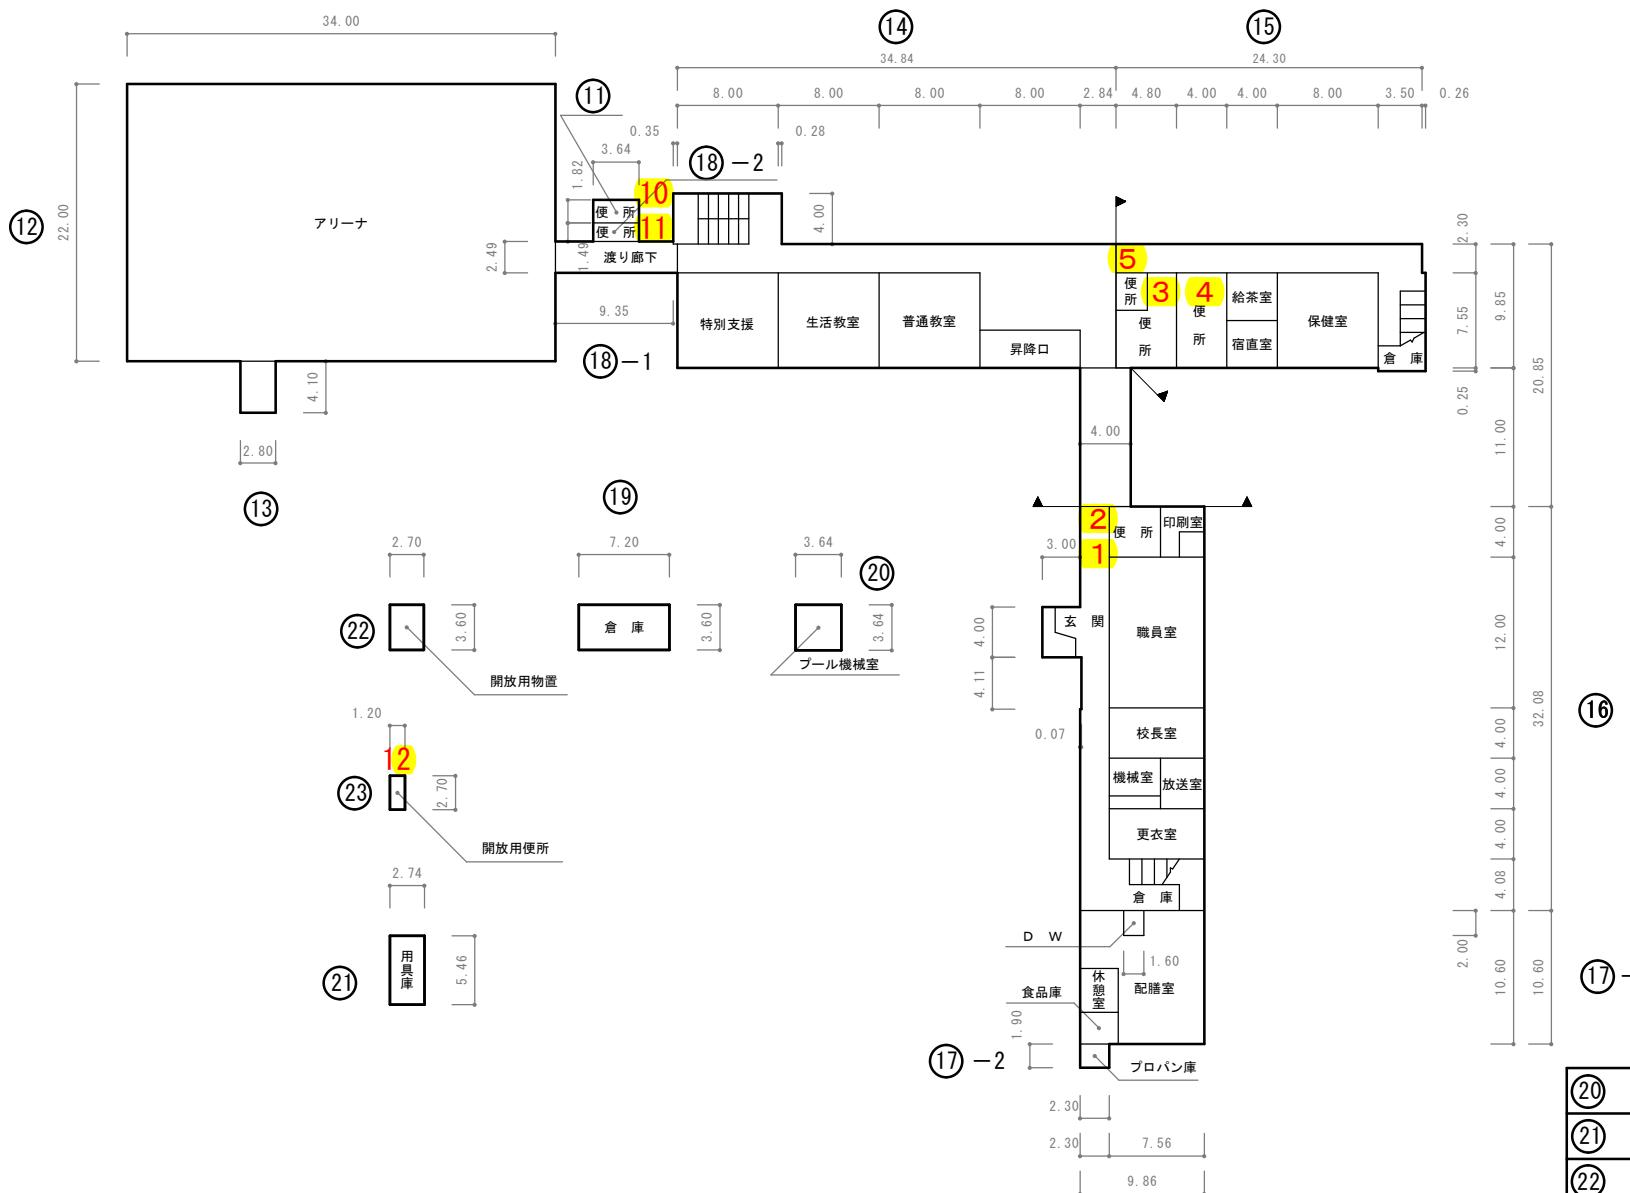


1 階 平面図

(20)	プール専用附属室	13m ²
(21)	学校開放用施設	15m ²
(22)	学校開放用施設	10m ²
(23)	学校開放用施設	3m ²

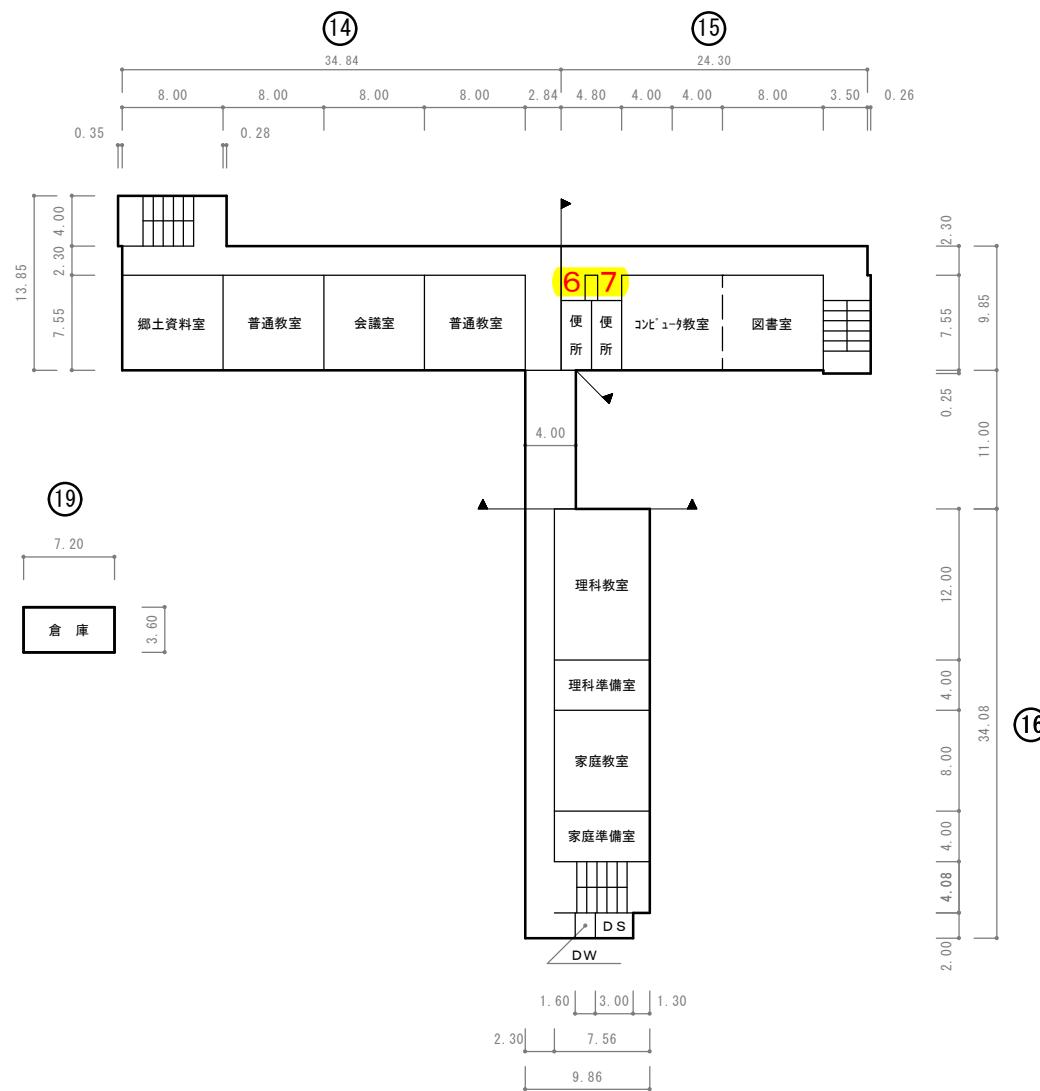


平面図	縮尺	1/600	学校名	金足西 小学校	調査番号	(都道府県)	(市町村)	(学級)	面積
					015	2101	0113	13	128 - ④

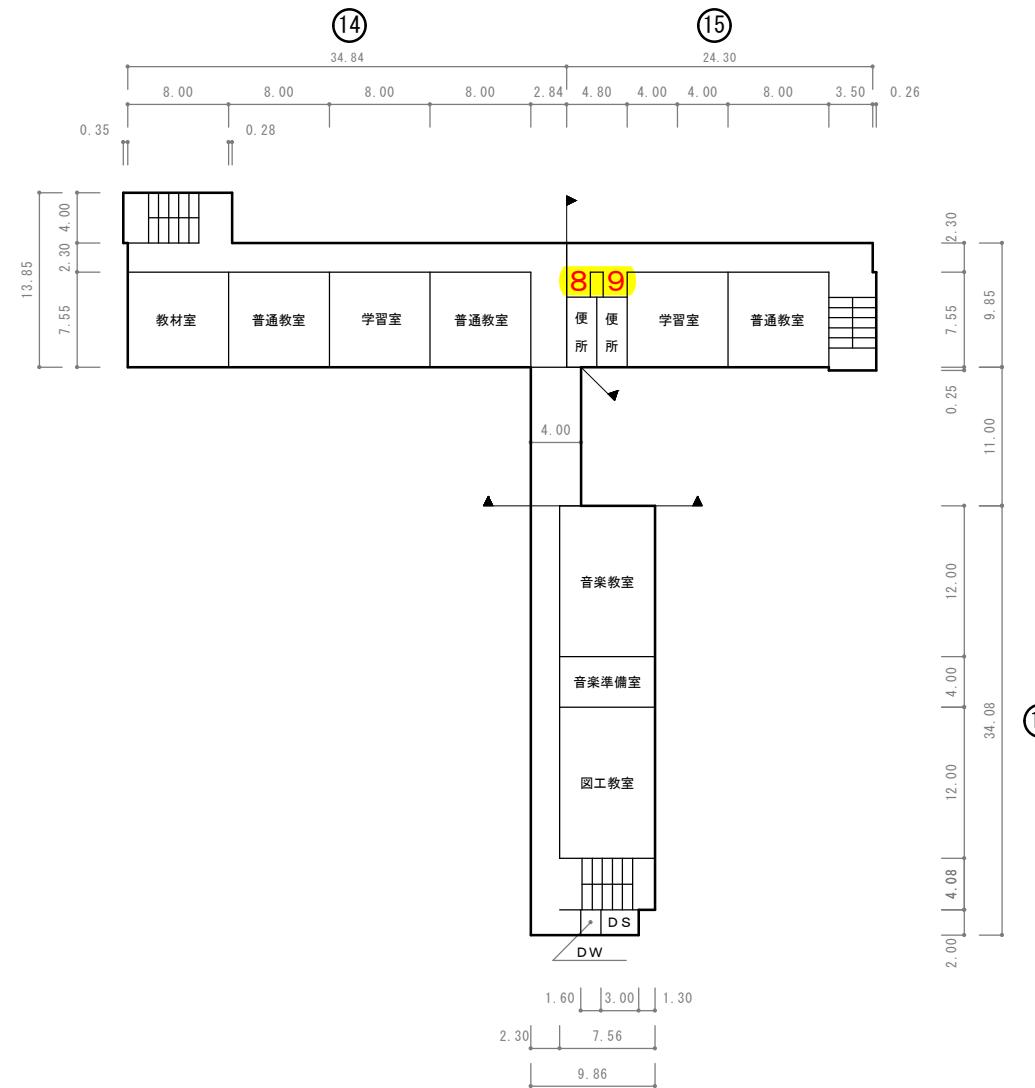

3 階 平面図

平面図	縮尺	1/600	m	学校名	金足西 小学校	調査番号	都道府県	(市町村)	(学校)	整理番号	
						05	201	01133			128 - ⑤

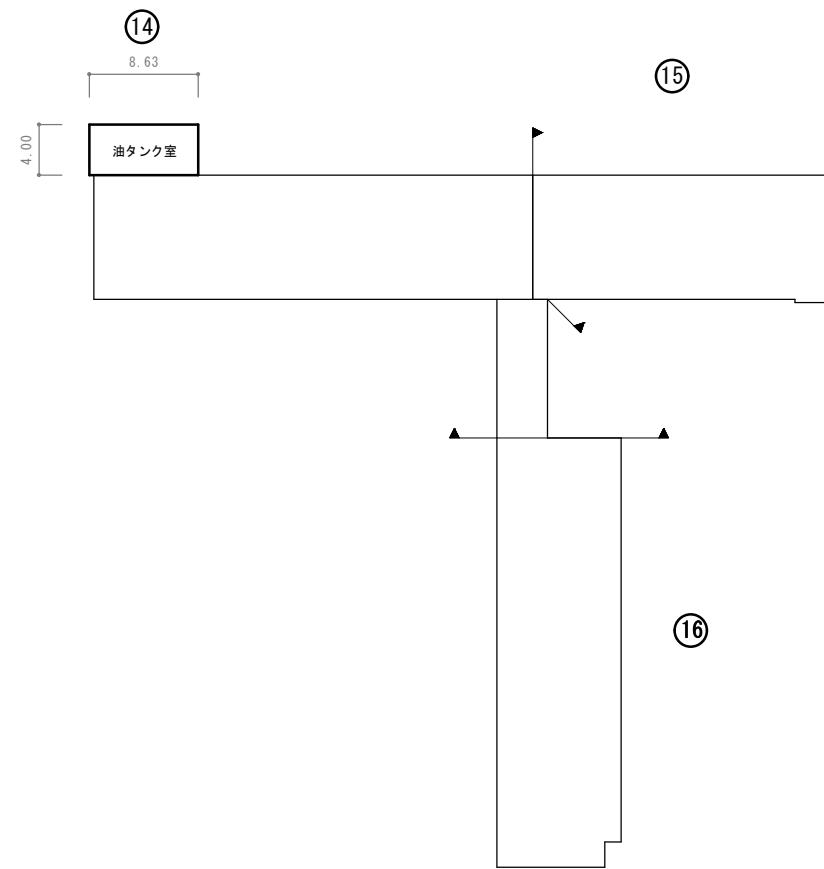


屋階平面図


凡 例

建 物
未 未とりこわし建物
危 危険建物（非木）
危 危険建物（木造）
借 借用建物
一時 一時使用建物
他 当該学校以外の建物
建物以外の工作物等
自 自転車置場
倉 倉庫
吹 吹抜け渡廊下
温 温室
動 動物小屋
簡 簡易な小規模構造物
門 正門・通用門
ゴミ ゴミ小屋
ポン 独立受水槽ポンプ室
電 電気機械室
グラウンド 屋外運動場


方位
(北に矢印を付す)

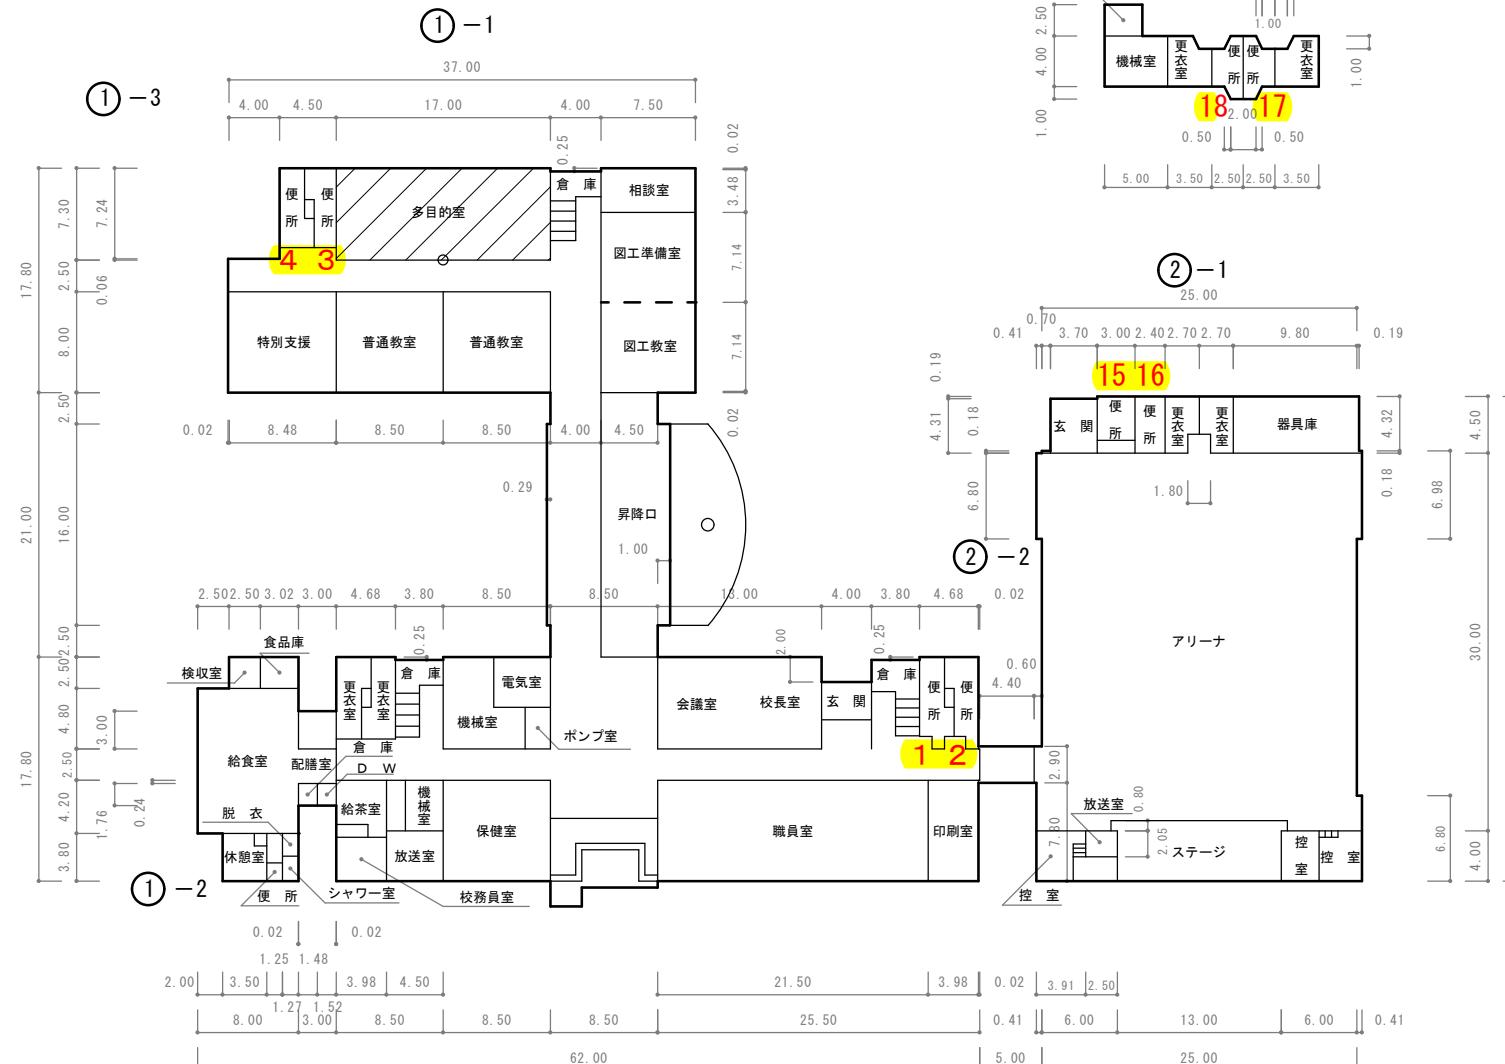


1 階 平 面 図


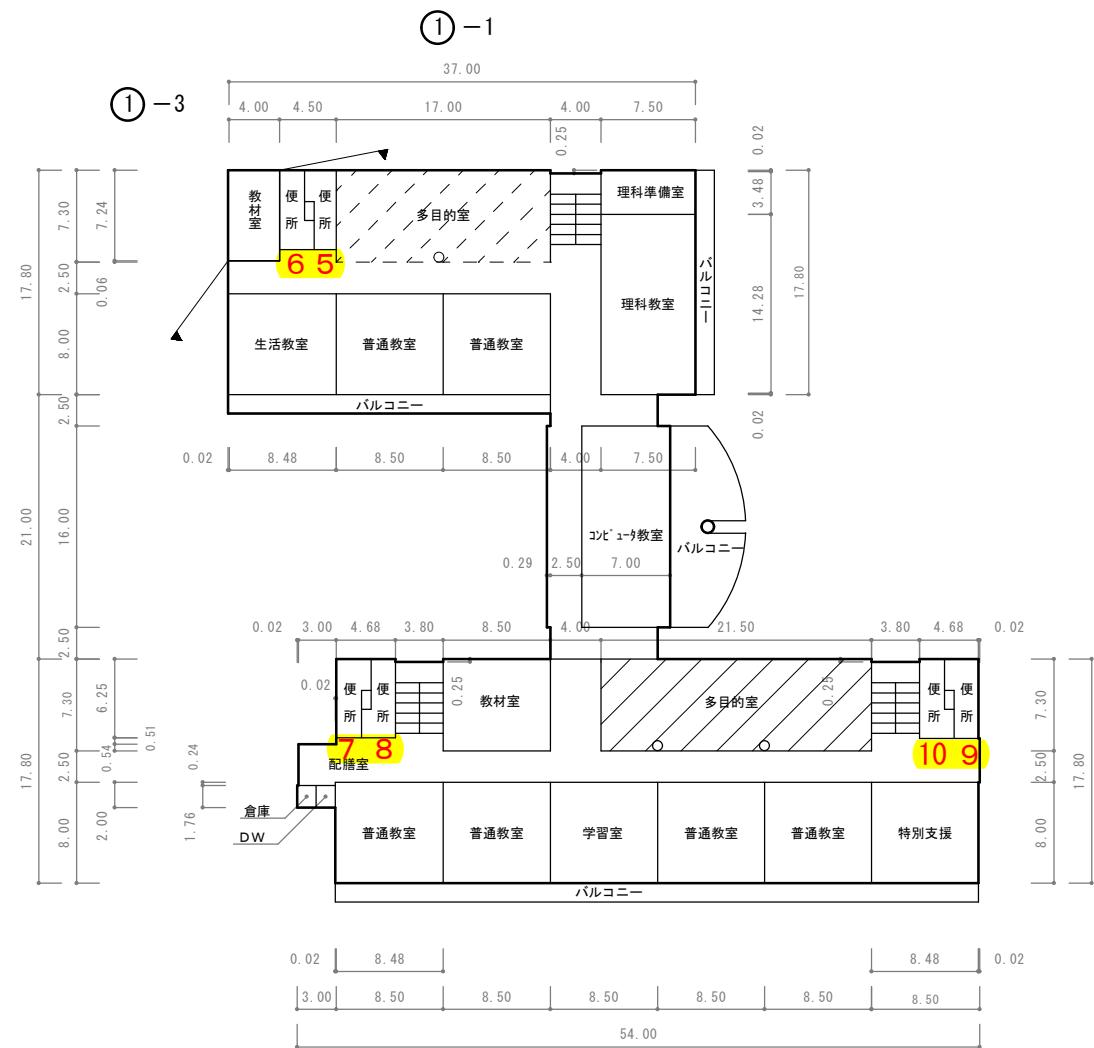


2 階 平 面 図

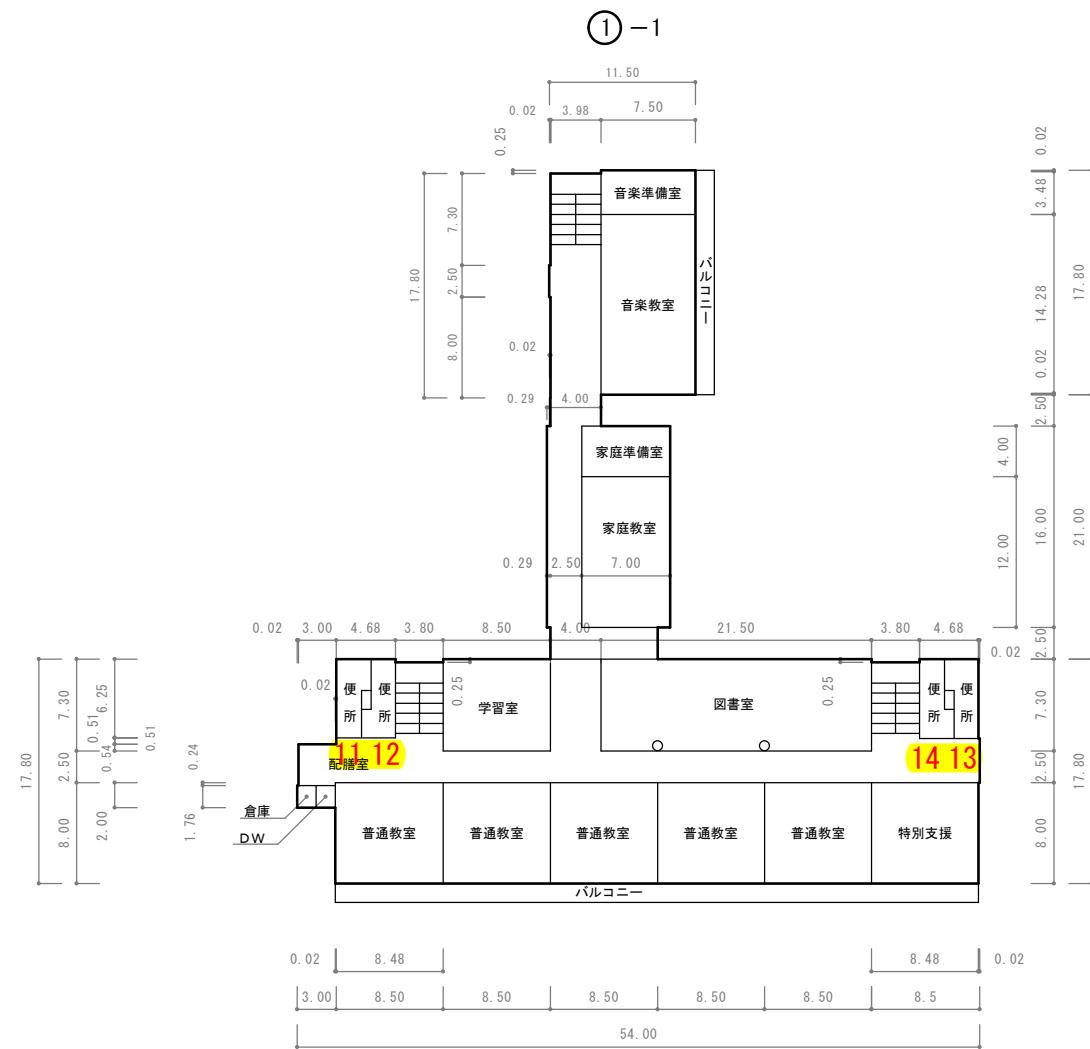


3階平面図

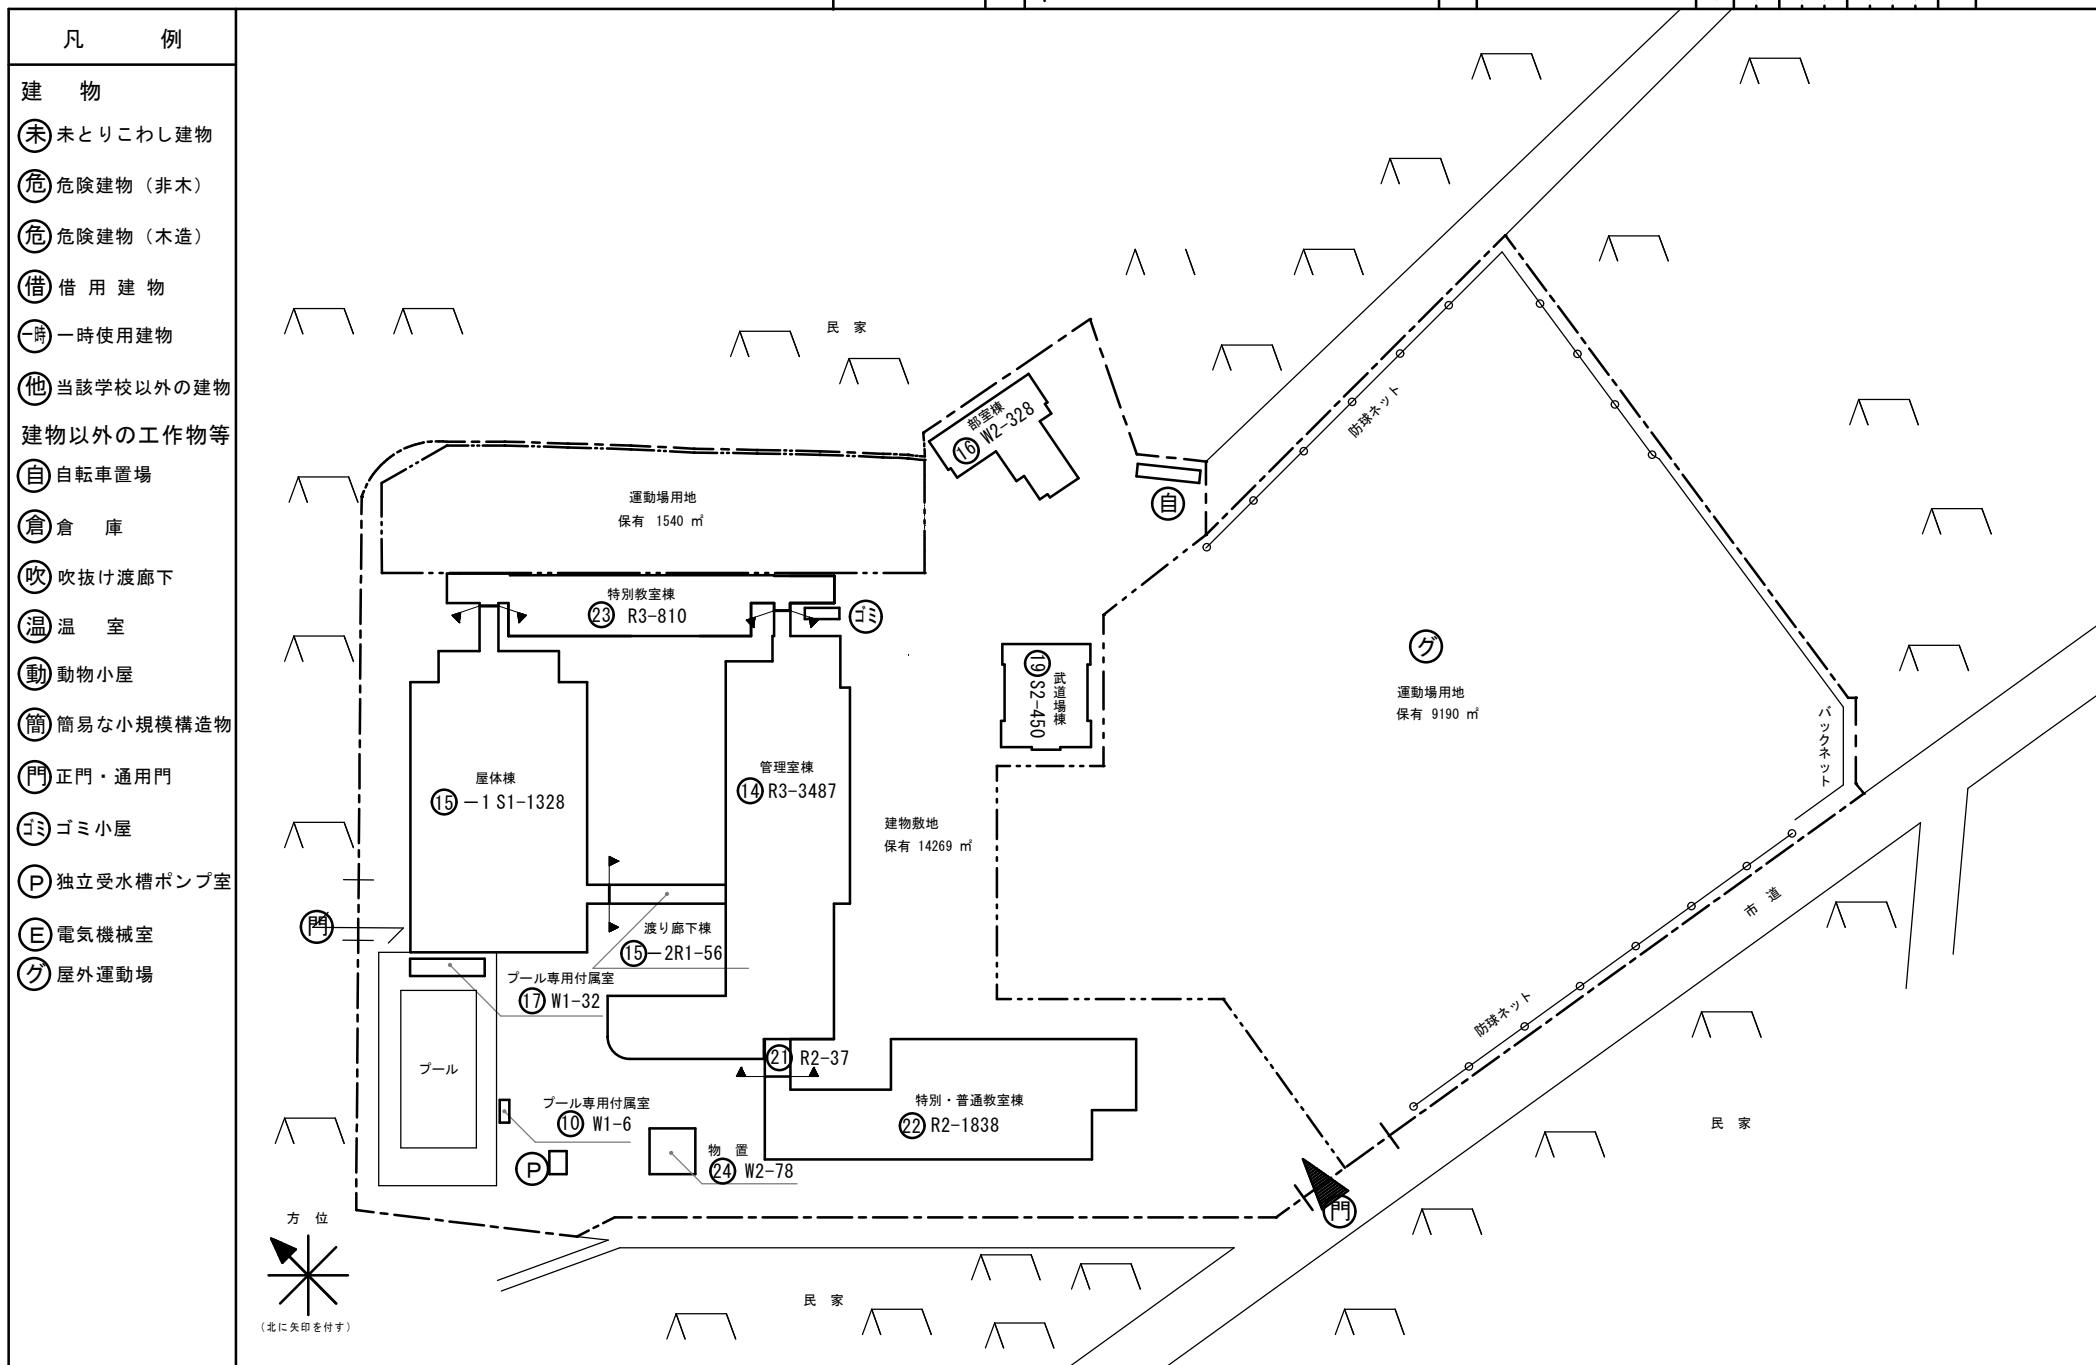


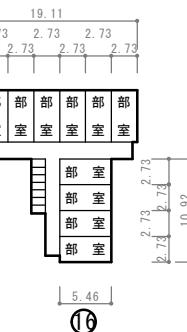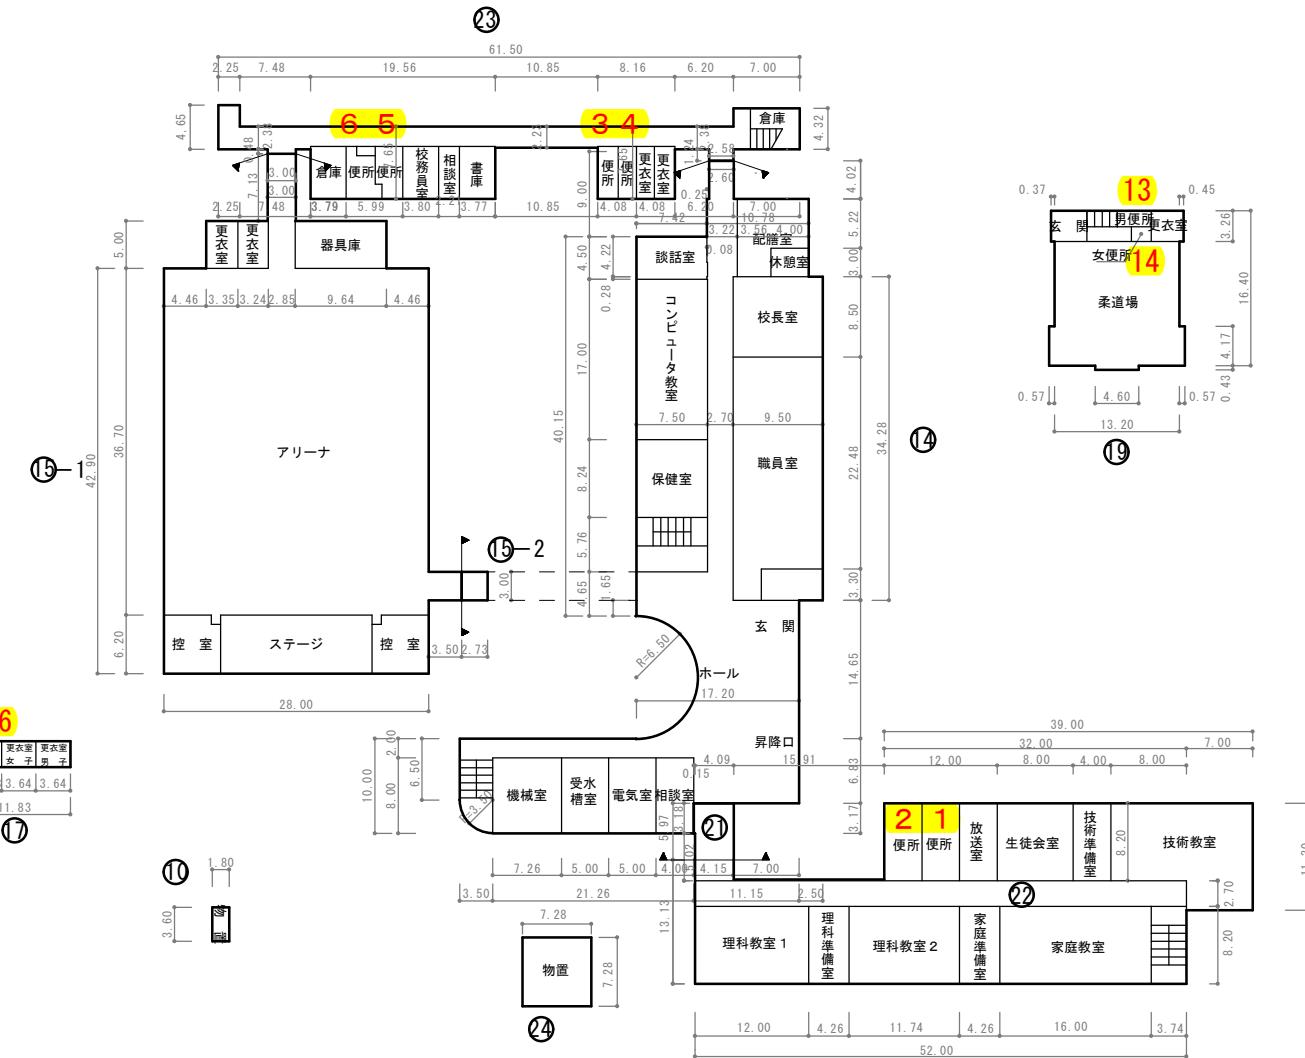


⑩	プール物置	6m ²
⑯	プール専用附属室	32m ²
⑯	武道場	450m ²
⑯	物置	78m ²

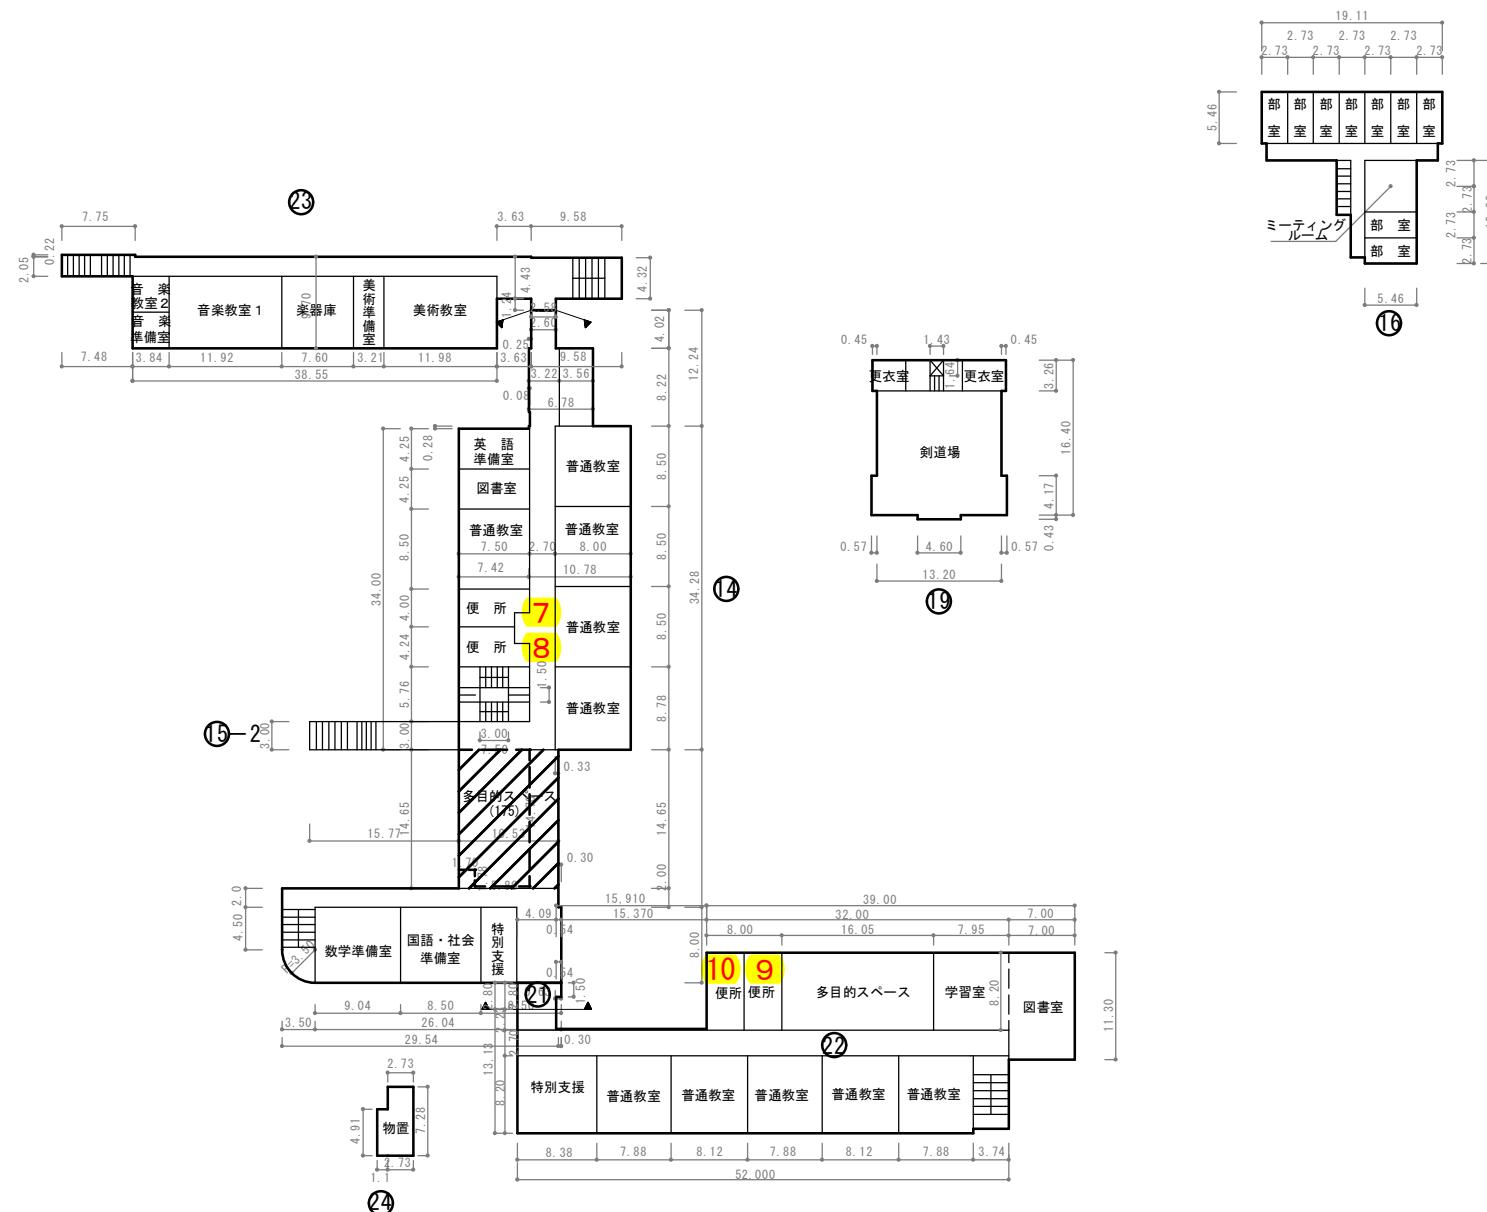

2 階 平 面 図

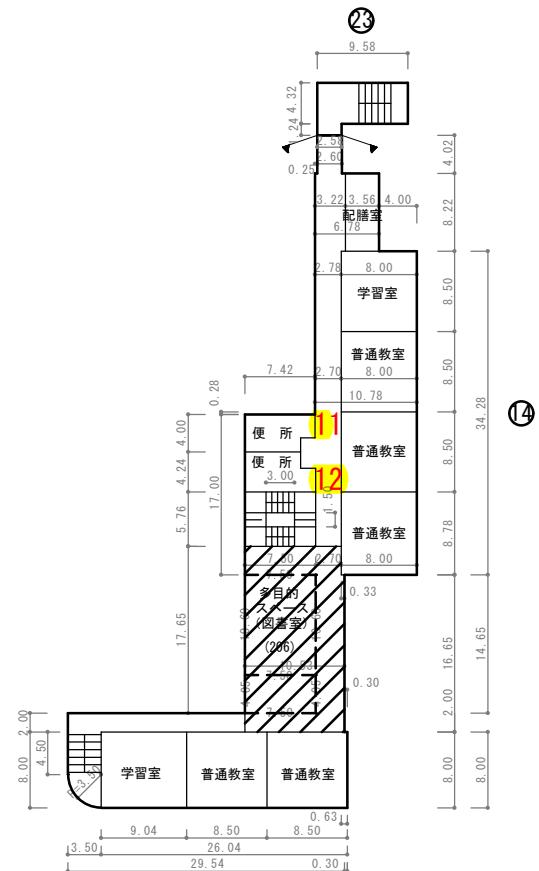

3階平面図

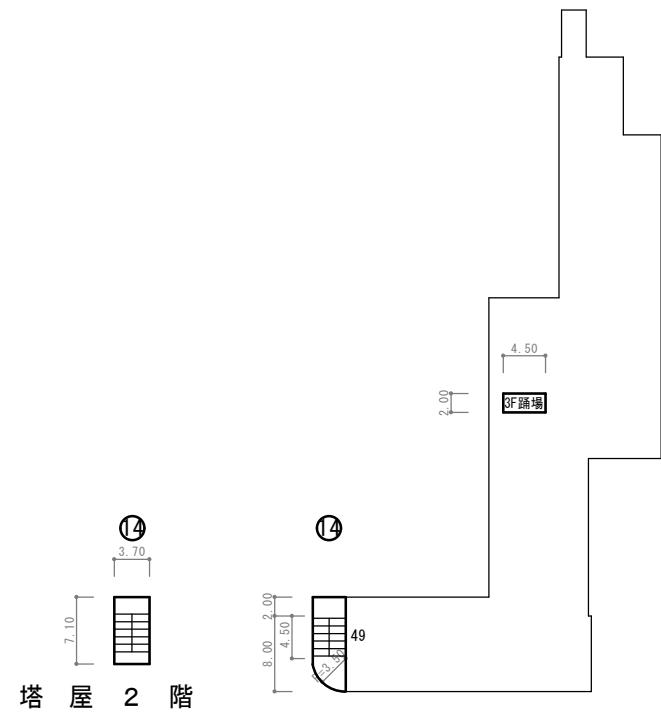

屋階平面図

施設の配置図	縮尺	1 / 1200	m	学校名	外旭川 中学校	調査番号	(都道府県)	(市町村)	(学校)	整理番号	157 - ①
	0 5 10 20 30 40 50					015	201	3609			

凡 例

建 物

- 未 未とりこわし建物
- 危 危険建物（非木）
- 危 危険建物（木造）
- 借 借用建物
- 時 一時使用建物
- 他 当該学校以外の建物

建物以外の工作物等

- 自 自転車置場
- 倉 倉庫
- 吹 吹抜け渡廊下
- 温 温室
- 動 動物小屋
- 簡 簡易な小規模構造物
- 門 正門・通用門
- ゴミ ゴミ小屋
- P 独立受水槽ポンプ室
- E 電気機械室
- 掲 揭揚塔
- 屋屋外運動場

方 位
(北に矢印を付す)

市道

渡り廊下棟 ⑩-2 R1-25

土留ブロック

建物敷地 保有 8779 m²

普通教室棟 ⑭-1 R4-906 (1F~4F)

部室棟 ⑯ W1-39

部室棟 ⑰ W1-99

屋体棟 ⑩-1 S1-985

普通教室棟 ⑮ R4-1877

管 理 室 特別教室棟 ⑯ R4-2211

プール専用付属室 ⑯ R1-78

プール

地下タンク

テニスコート

受

⑬ W1-7

防球ネット

净水槽

倉庫 ⑮ W2-45

防球ネット

フェンス

運動場用地 保有 12781 m²

屋外


防球ネット


フェンス

ハーフコック


防球ネット

フェンス

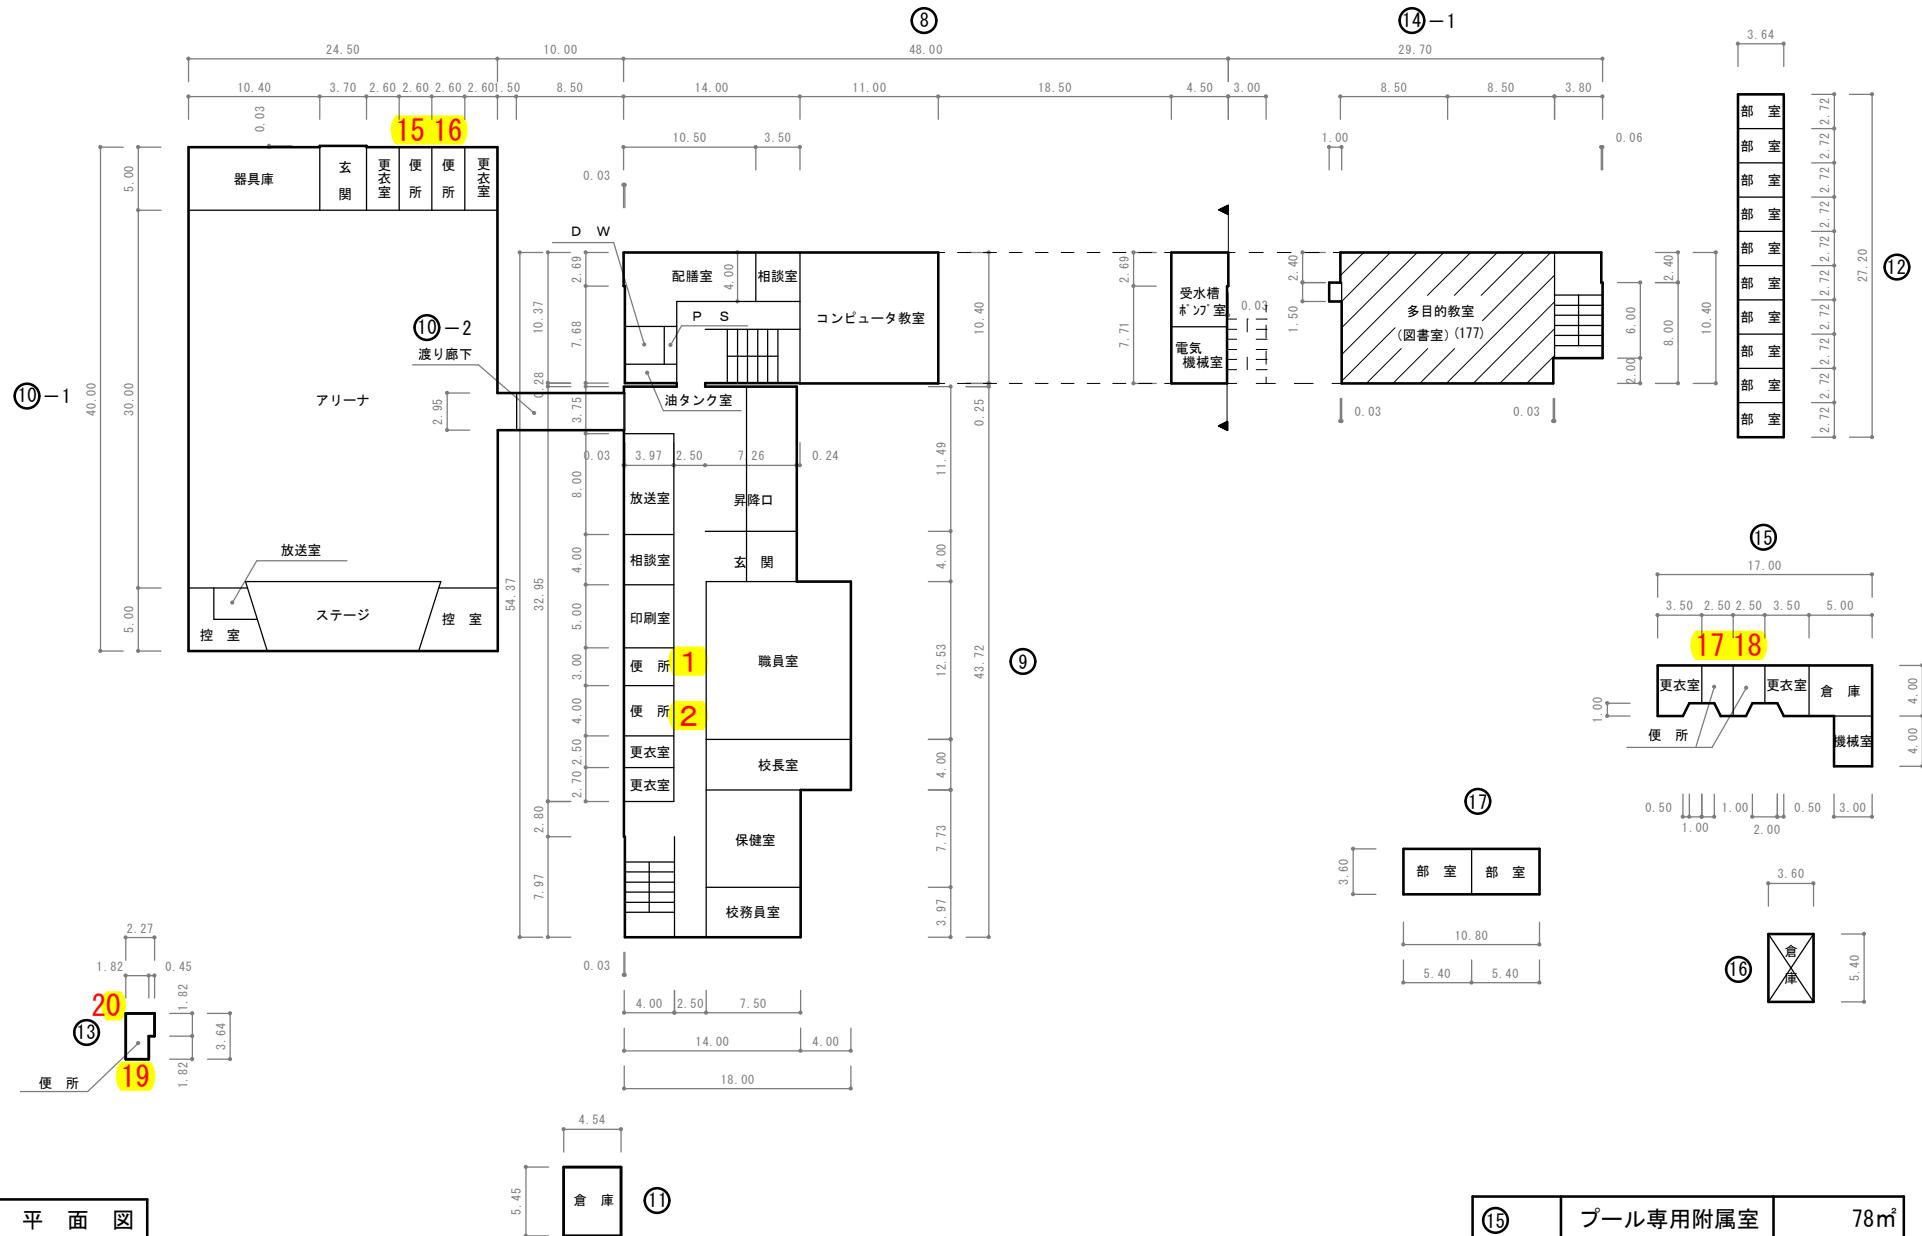


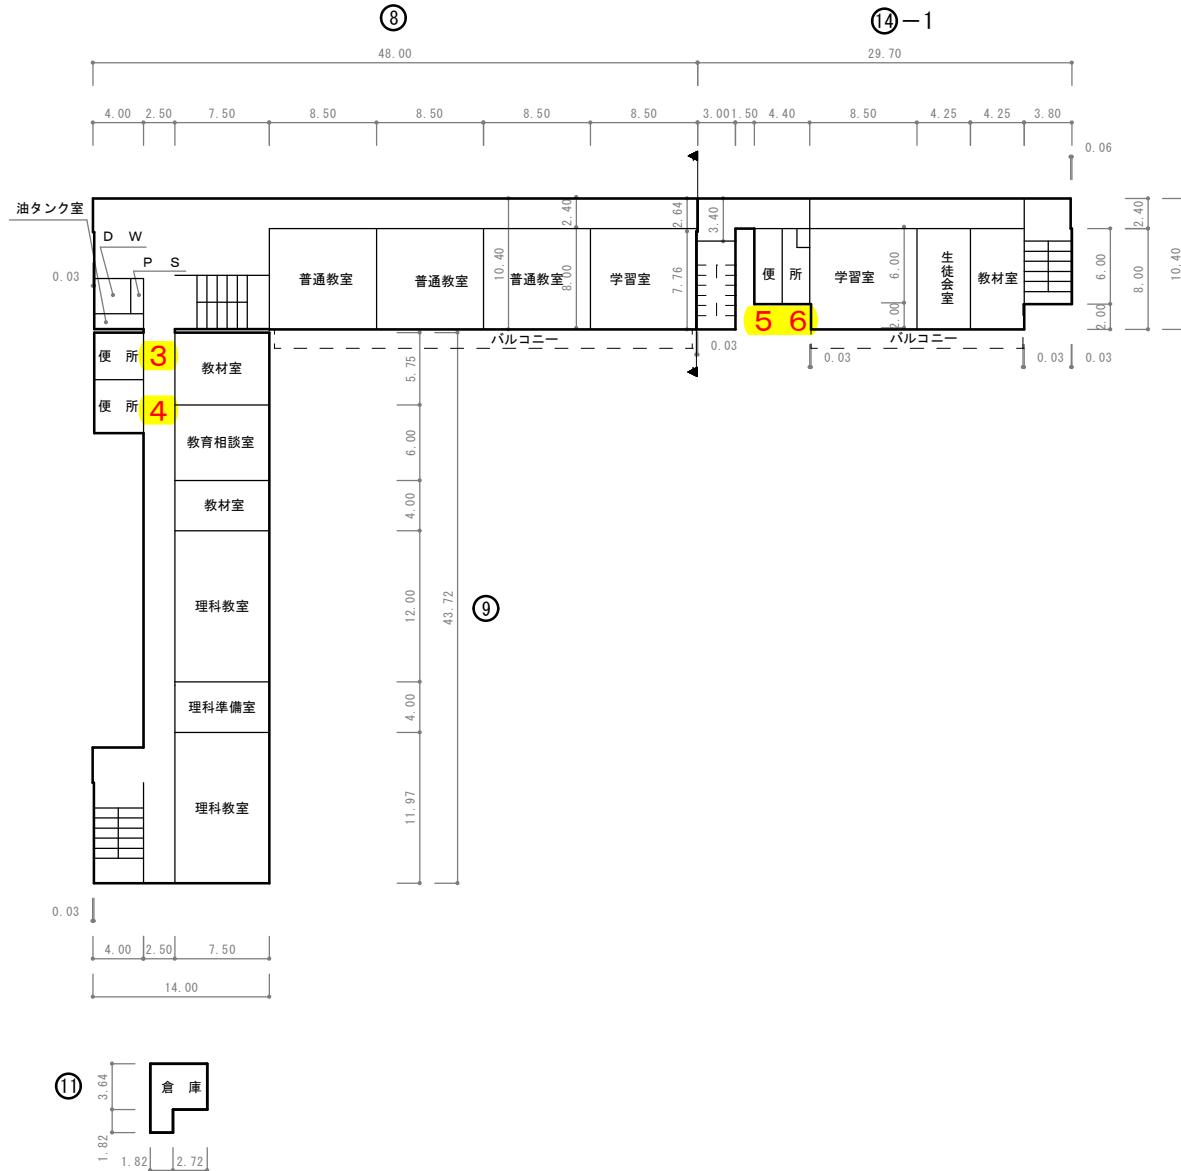


2階平面図

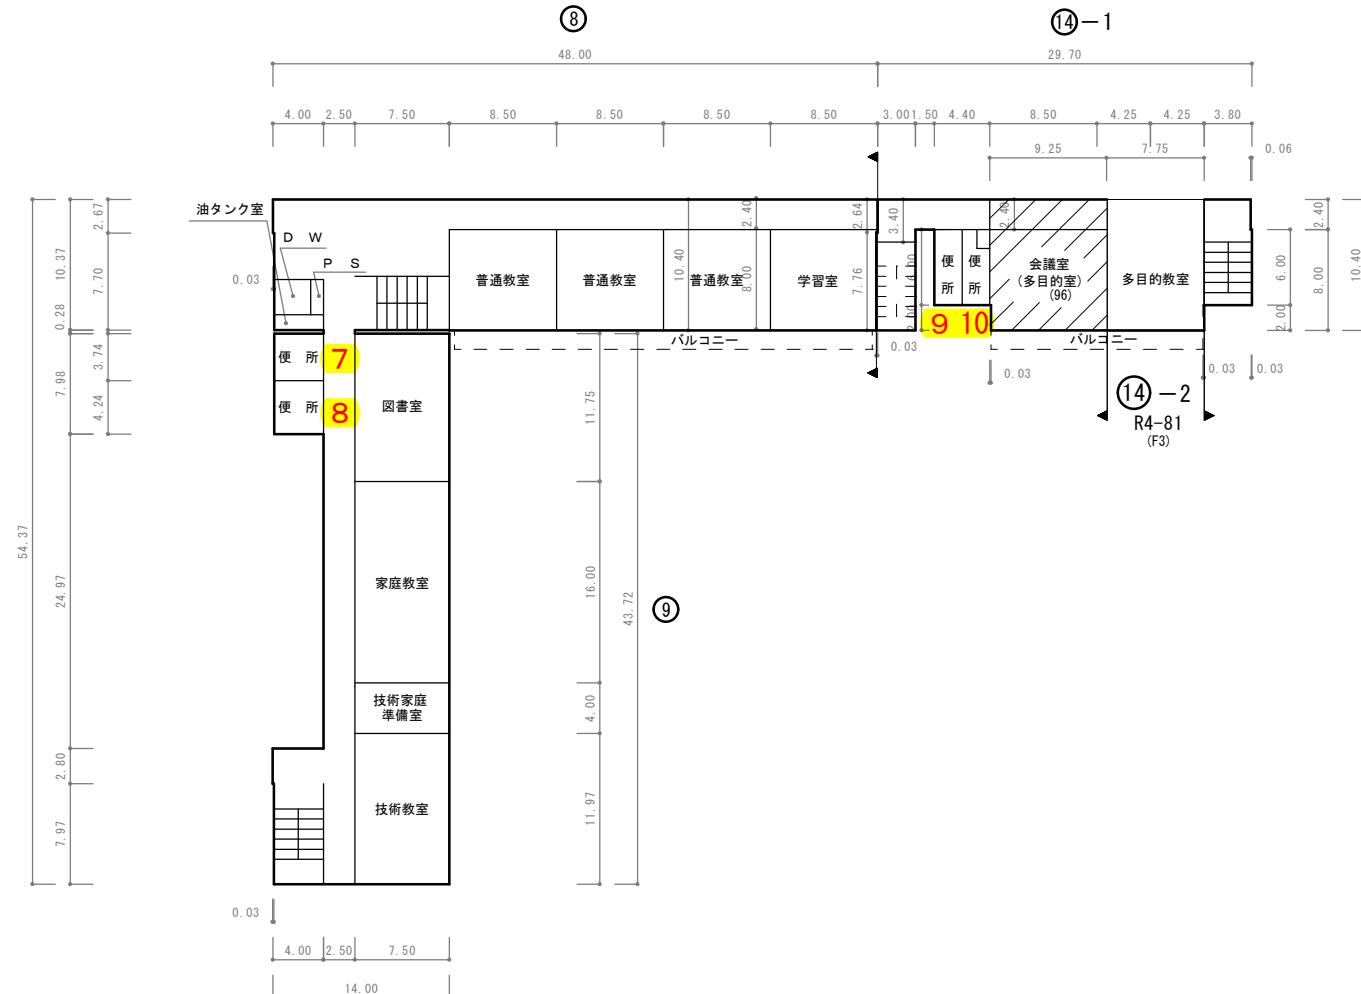

3階平面図

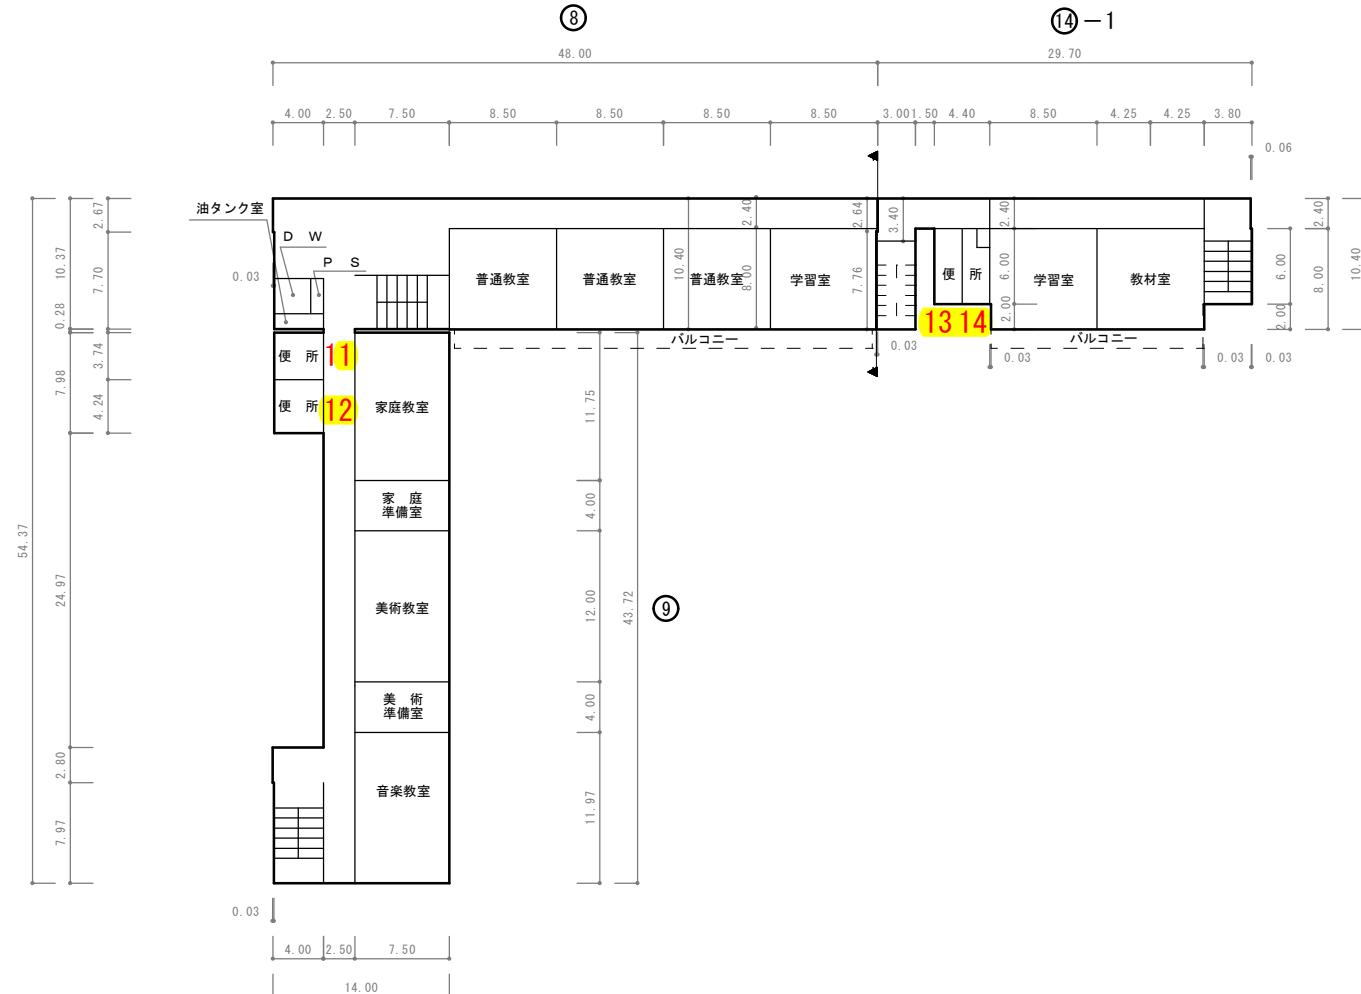

4階平面図

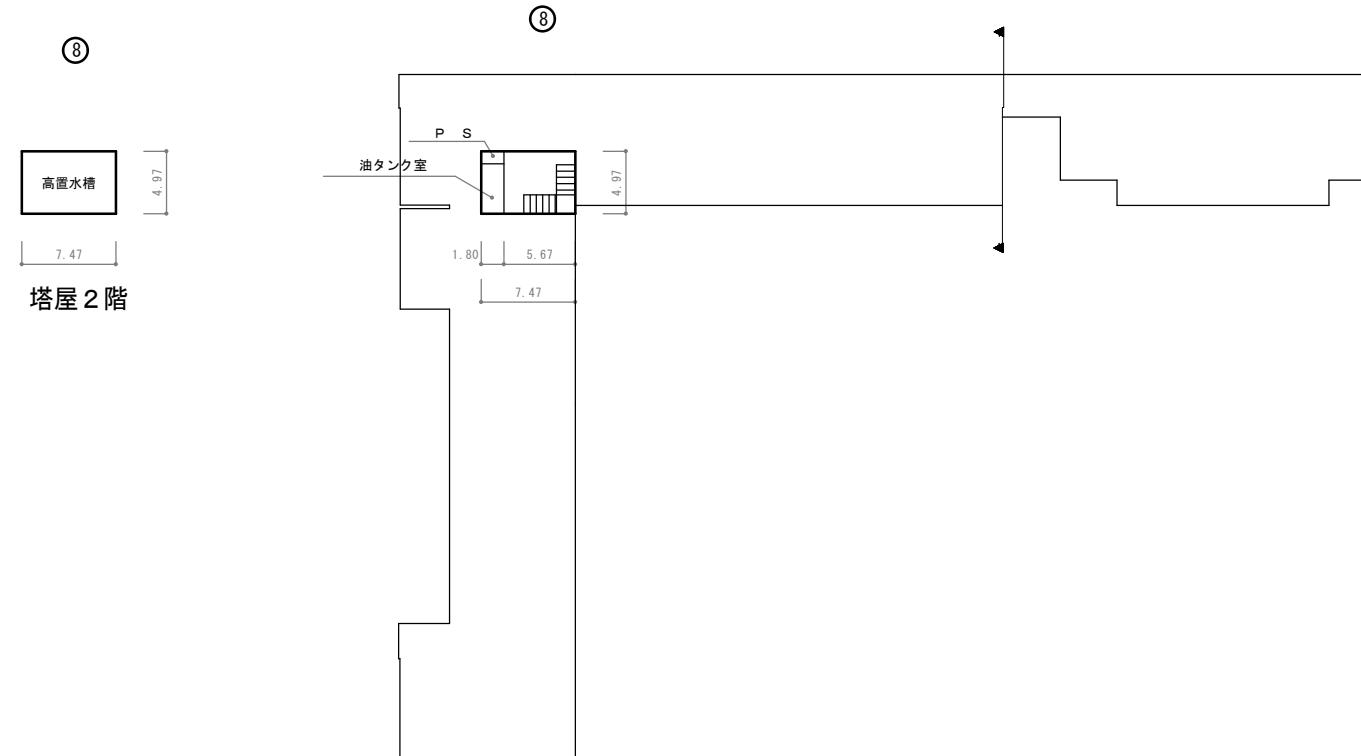

屋階平面図

凡 例

建 物

(未) 未とりこわし建物

(危) 危険建物 (非木)

(危) 危険建物 (木造)

(借) 借用建物

(一時) 一時使用建物

(他) 当該学校以外の建物

建物以外の工作物等

(自) 自転車置場

(倉) 倉庫

(吹) 吹抜け渡廊下

(温) 温室

(動) 動物小屋

(簡) 簡易な小規模構造物


(門) 正門・通用門

(ゴミ) ゴミ小屋

(P) 独立受水槽ポンプ室

(E) 電気機械室

(ヶ) 屋外運動場

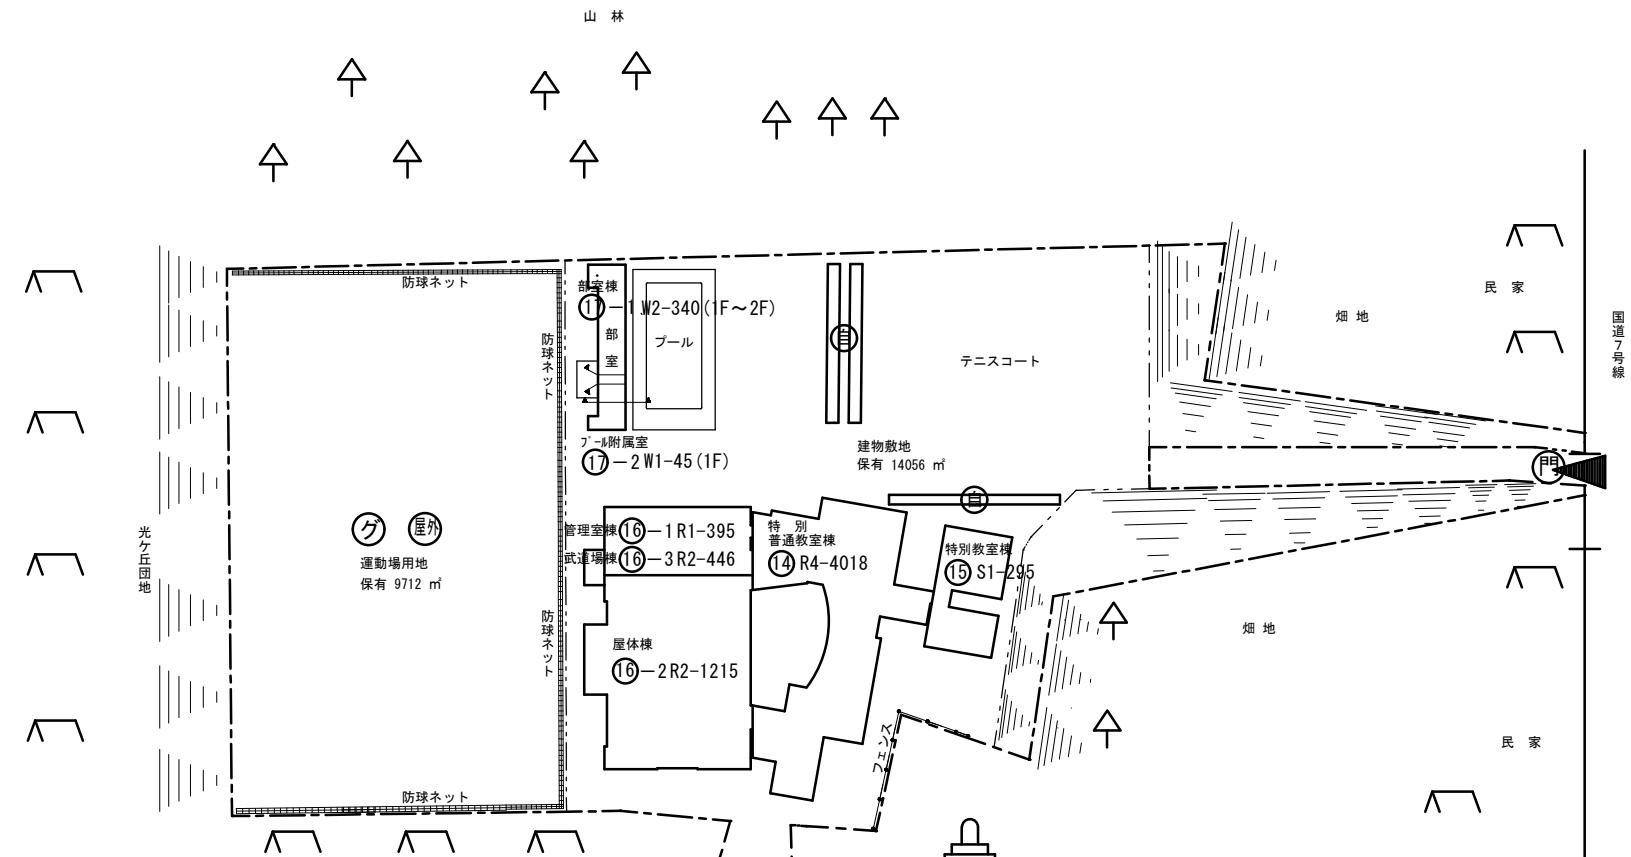




(A) の求積

$$(4.58 + 4.95) \times 20.63 \times 1/2 - 34.7993 = 63.5027$$

$$34.7993 = 22.42 \times 22.42 \times 3.14 \times 54.78^\circ / 360^\circ - 20.63 \times 19.91 \times 1/2$$



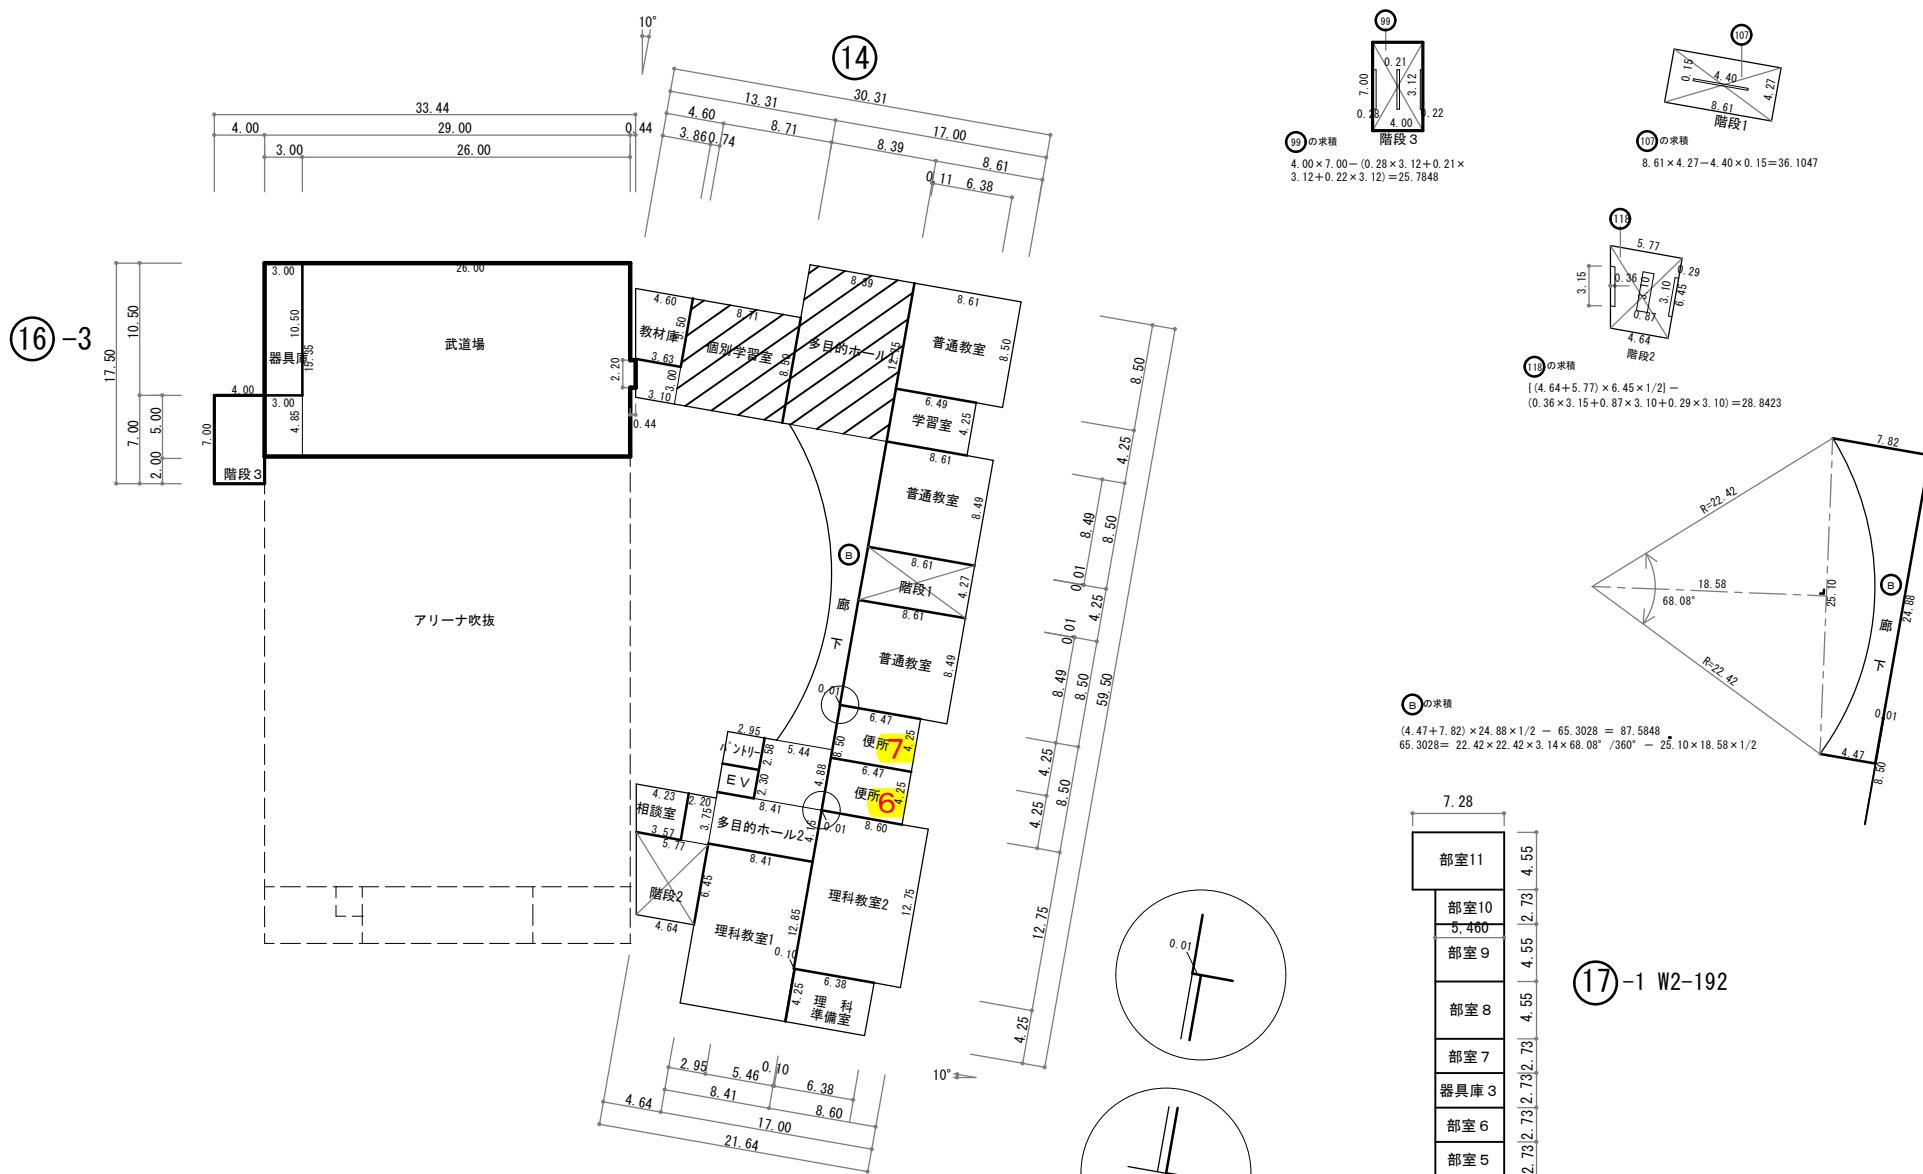


2階平面図





3階平面図






4 階 平 面 図

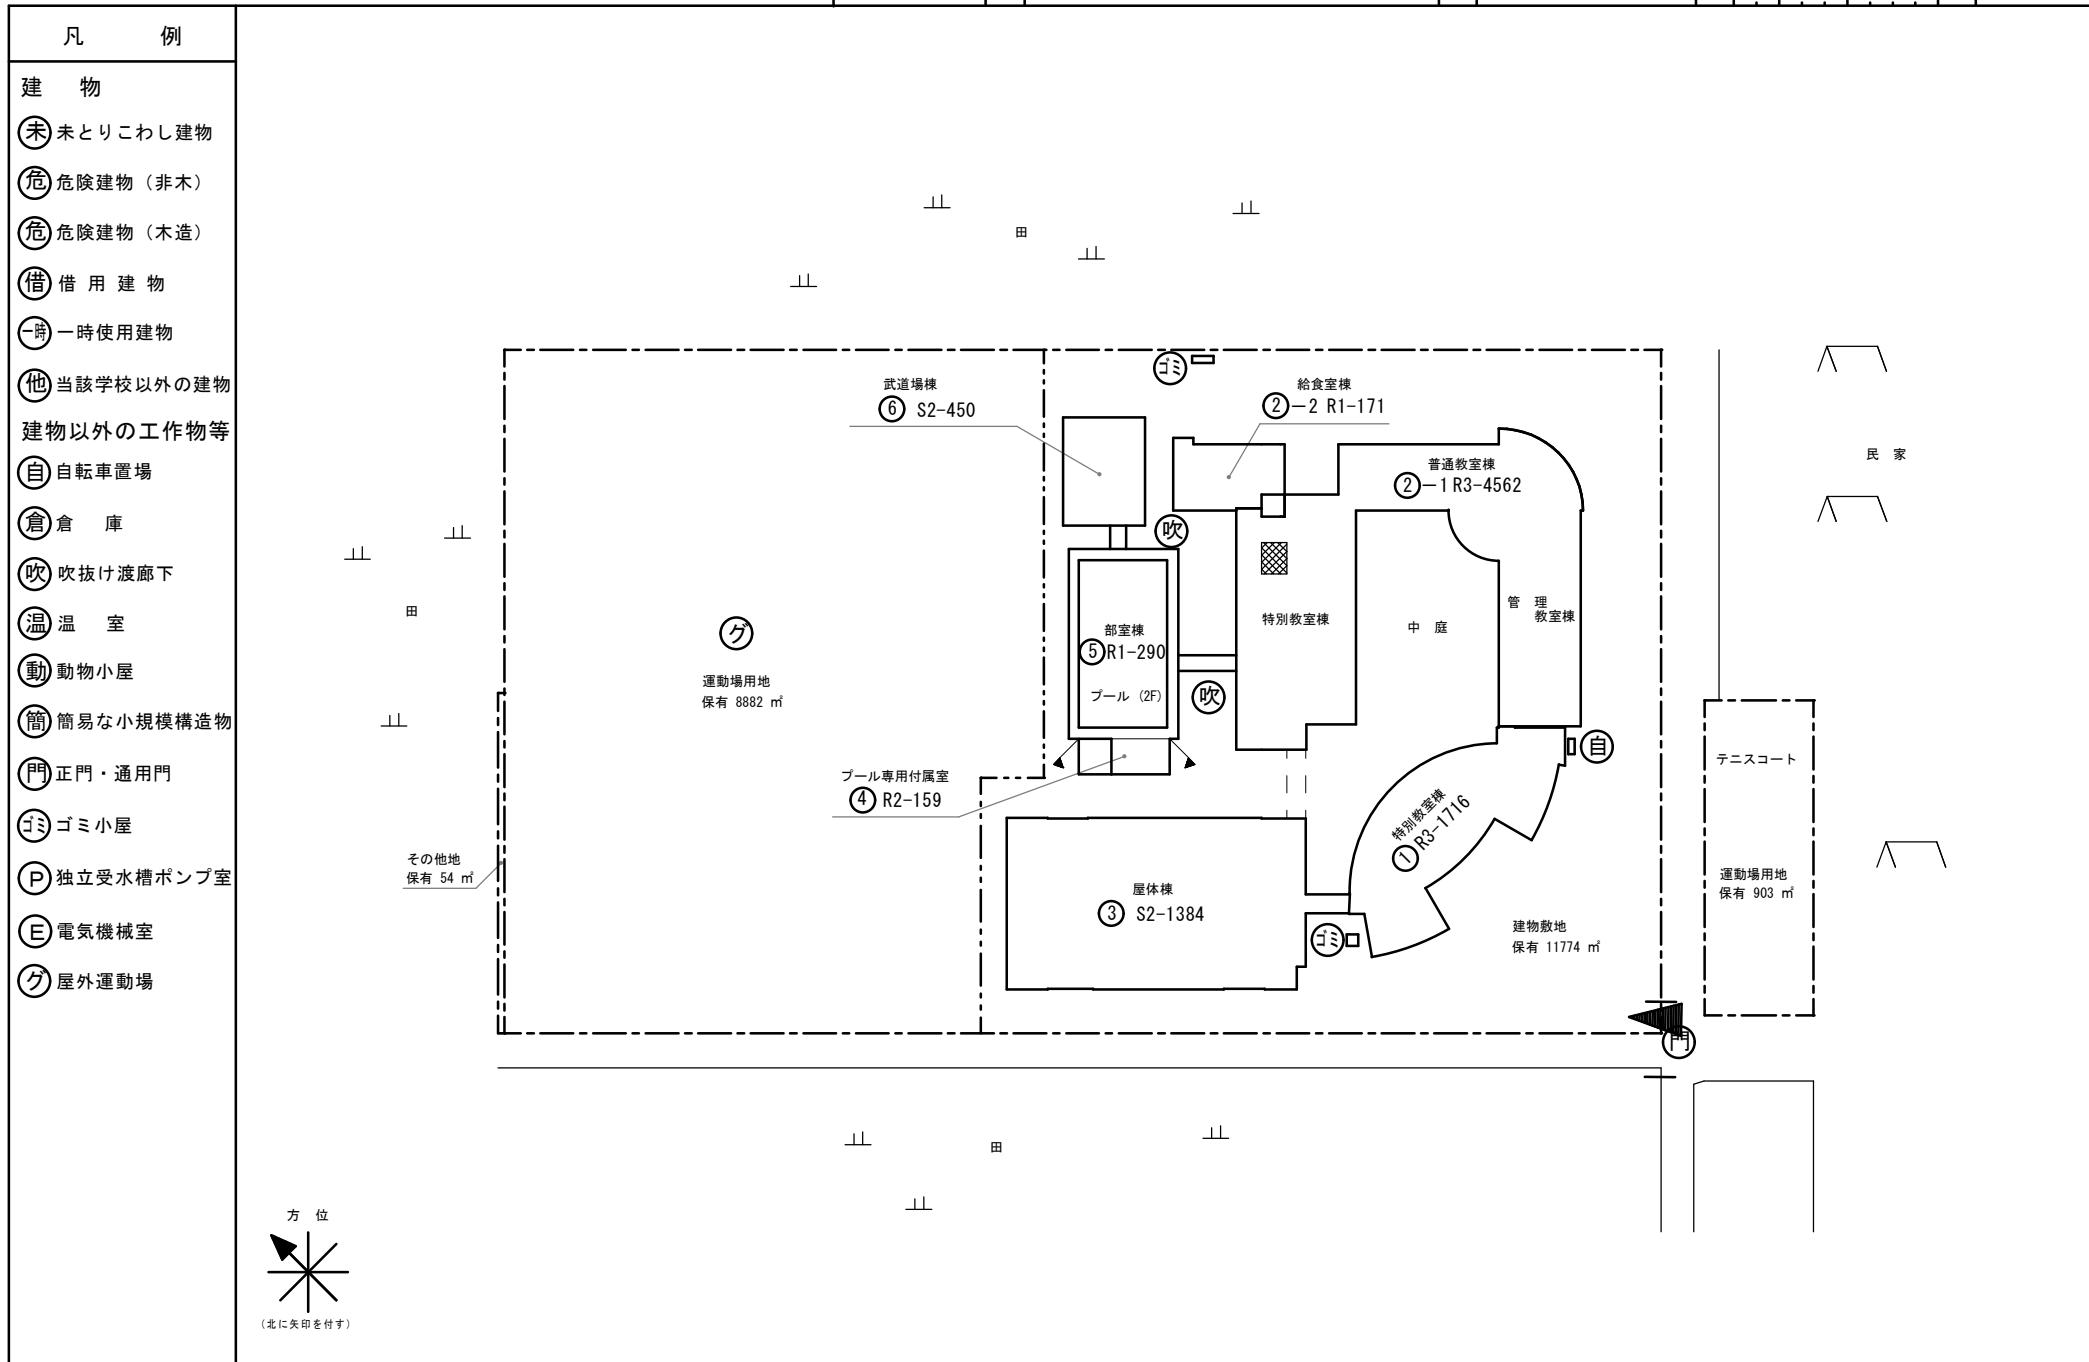


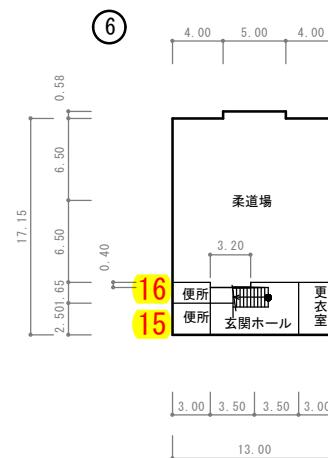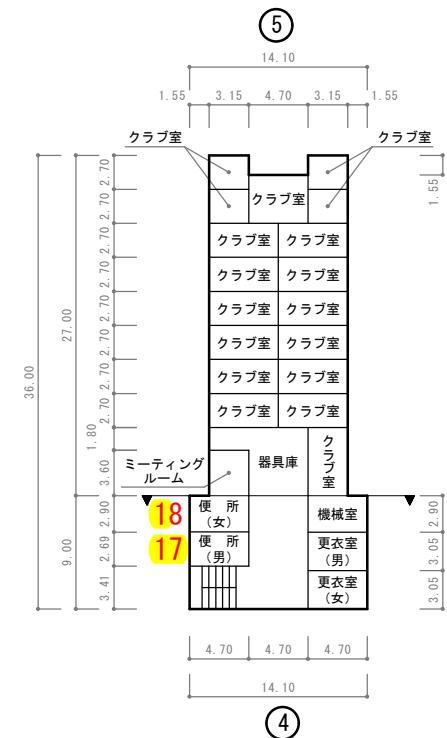



1 階 平 面 図

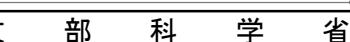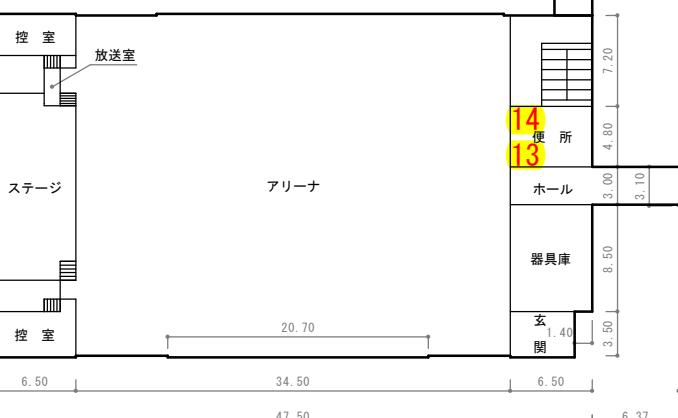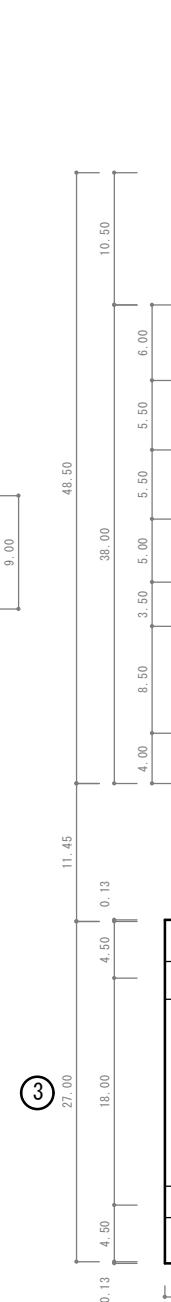


平面図	縮尺	1/600	学校名	飯島 中学校	調査番号	(都道府県) 05	(市町村) 201	(学校) 36211	整理番号
-----	----	-------	-----	--------	------	--------------	--------------	---------------	------

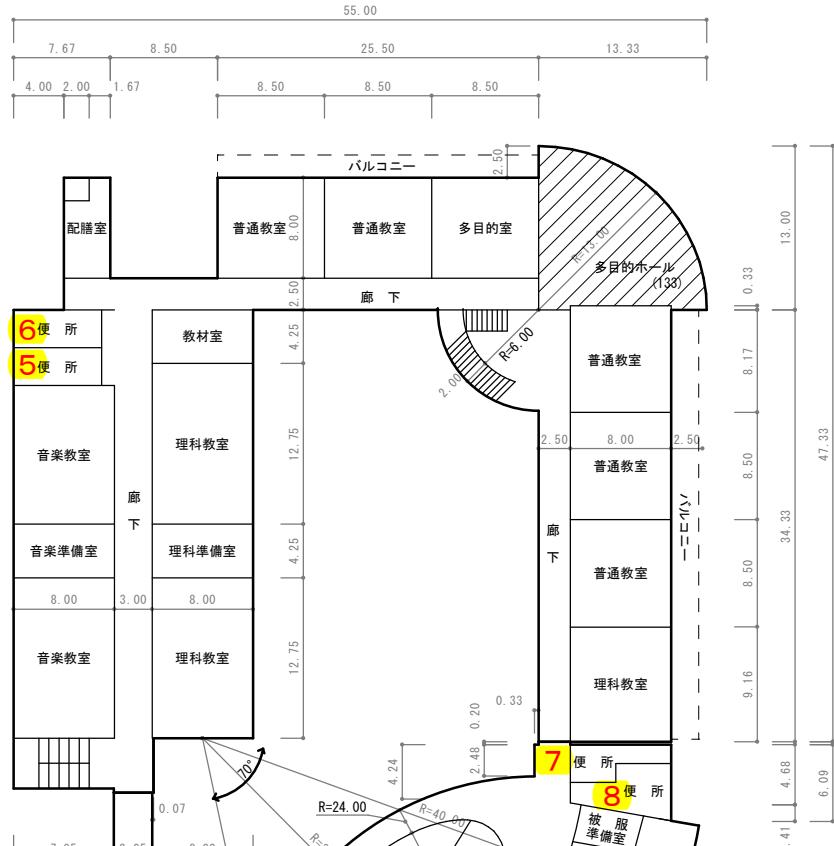

(2)-1

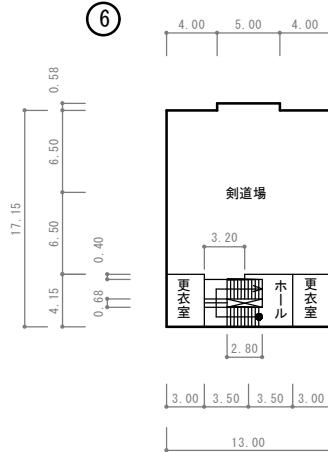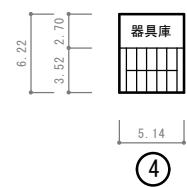


2階平面図

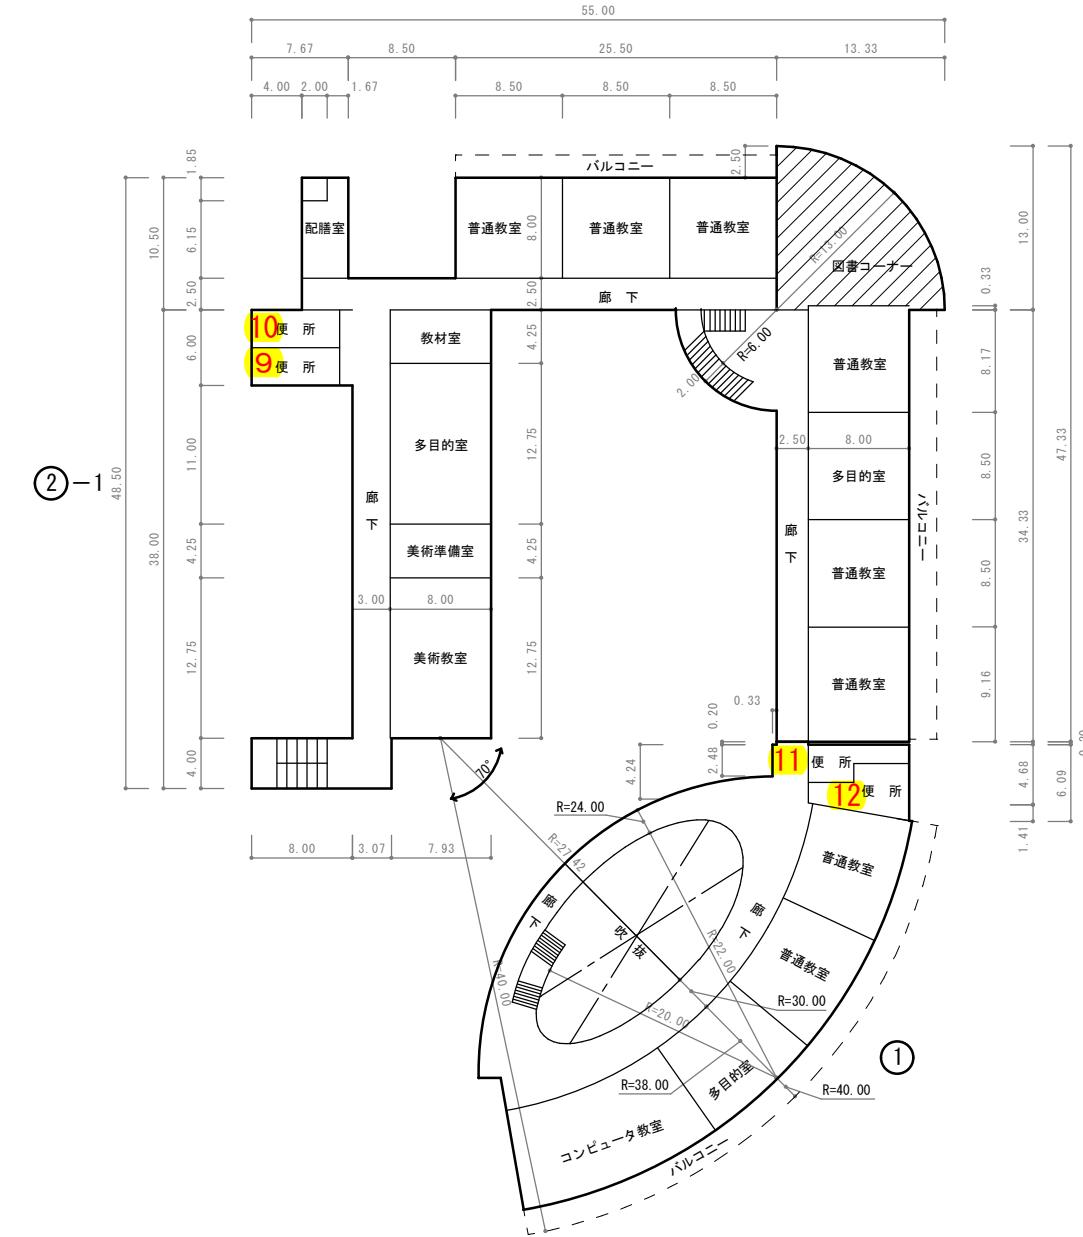

3 階 平 面 図

平面図	縮尺	1/600	学校名	飯島 中学校	調査番号	都道府県 05	(市町村) 201	(学校) 3621	整理番号 168 - ⑤
-----	----	-------	-----	--------	------	------------	--------------	--------------	-----------------

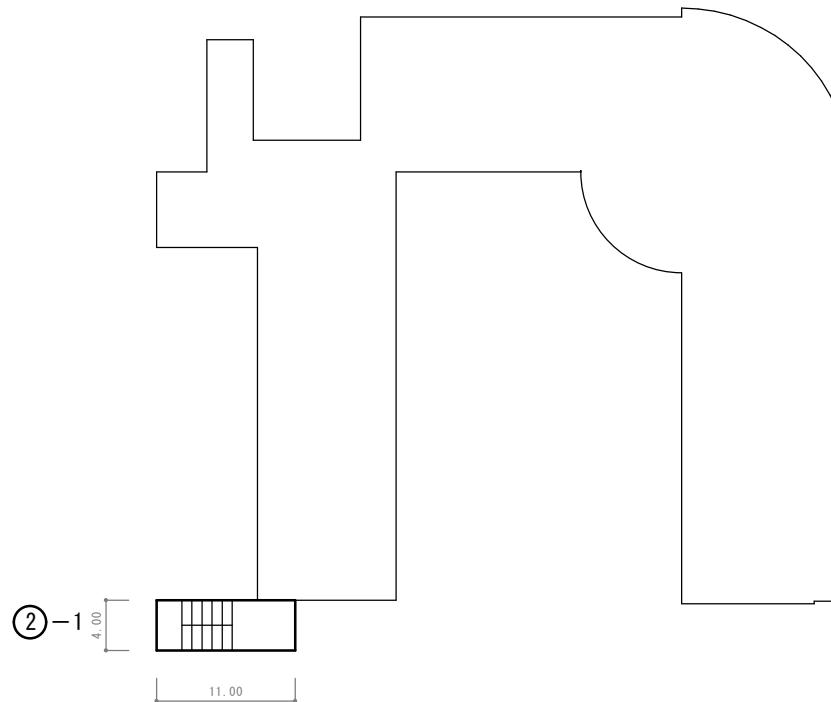

屋階平面図

設 計 書

工 種			課 長	課 長 補 佐	副 参 事	総 務 担 当	設計担当者 教育委員会総務課					
委託番号	第 号											
年 度	平成 30 年度	作成年月日	平成 29 年 12 月 25 日			1 委託概要 秋田市立小中学校のトイレ清掃業務						
委託名	秋田市立小中学校トイレ清掃業務委託（北部地域）											
委託場所	土崎小学校 ほか12校											
設計金額	¥											
財源区分	国補 · 県補 · (市単)											
委託期間	平成 30 年 4 月 1 日 から 平成 33 年 3 月 31 日 まで											
	1 委託概要 秋田市立小中学校のトイレ清掃業務											
	2 対象校 (1) 小学校 9 校 土崎小学校、港北小学校、土崎南小学校、外旭川小学校、 飯島小学校、下新城小学校、上新城小学校、金足西小学 校、 飯島南小学校											
	(2) 中学校 4 校 土崎中学校、外旭川中学校、秋田北中学校、飯島中学校											
	3 設計金額（年度別） (1) 30年度分 ¥ (小 : ¥ 中 : ¥)											
	(2) 31年度分 ¥ (小 : ¥ 中 : ¥)											
	(3) 32年度分 ¥ (小 : ¥ 中 : ¥)											

(30年度分)

明細書 第 1 号

番号	名 称	品種 形状・寸法	数 量	単 位	単価 (円)	金額 (円)	備 考
	秋田市立小中学校トイレ清掃業務委託（北部地域）						
1	業務原価						
	(1)直接業務費						(直接人件費+直接物品費)
	①直接人件費		1	式			明細書第2・3号
	②直接物品費		1	式			
	(2)業務管理費		1	式			
	小計						(業務原価)
2	一般管理費		1	式			
	計						(業務原価+一般管理費)
3	消費税および地方消費税相当額		1	式			
4	合計						

(30年度分)

明細書 第 2 号

番号	名 称	品種 形状・寸法	数 量	単 位	単価(円)	金額(円)	備 考
1	直接人件費						
	(1) 小学校9校						
	①土崎小学校						
	清掃作業員	年84日	48.48	人			
	②港北小学校						
	清掃作業員	年84日	71.79	人			
	③土崎南小学校						
	清掃作業員	年84日	49.25	人			
	④外旭川小学校						
	清掃作業員	年84日	63.45	人			
	⑤飯島小学校						
	清掃作業員	年84日	54.21	人			
	⑥下新城小学校						
	清掃作業員	年84日	27.32	人			
	⑦上新城小学校						
	清掃作業員	年84日	21.31	人			
	⑧金足西小学校						
	清掃作業員	年84日	27.25	人			
	⑨飯島南小学校						
	清掃作業員	年84日	32.37	人			
	小計						

(30年度分)

明細書 第 3 号

番号	名 称	品種 形状・寸法	数 量	単 位	単価(円)	金額(円)	備 考
	(2) 中学校 4 校						
	①土崎中学校						
	清掃作業員	年84日	60. 51	人			
	②外旭川中学校						
	清掃作業員	年84日	31. 34	人			
	③秋田北中学校						
	清掃作業員	年84日	50. 35	人			
	④飯島中学校						
	清掃作業員	年84日	54. 63	人			
	小計						
	合計						

(31年度分)

明細書 第 4 号

番号	名 称	品種 形状・寸法	数 量	単 位	単価 (円)	金額 (円)	備 考
	秋田市立小中学校トイレ清掃業務委託（北部地域）						
1	業務原価						
	(1)直接業務費						(直接人件費+直接物品費)
	①直接人件費		1	式			明細書第5・6号
	②直接物品費		1	式			
	(2)業務管理費		1	式			
	小計						(業務原価)
2	一般管理費		1	式			
	計						(業務原価+一般管理費)
3	消費税および地方消費税相当額		1	式			
4	合計						

(31年度分)

明細書 第 5 号

番号	名 称	品種 形状・寸法	数 量	単 位	単価(円)	金額(円)	備 考
1	直接人件費						
	(1) 小学校9校						
	①土崎小学校						
	清掃作業員	年84日	48.48	人			
	②港北小学校						
	清掃作業員	年84日	71.79	人			
	③土崎南小学校						
	清掃作業員	年84日	49.25	人			
	④外旭川小学校						
	清掃作業員	年84日	63.45	人			
	⑤飯島小学校						
	清掃作業員	年84日	54.21	人			
	⑥下新城小学校						
	清掃作業員	年84日	27.32	人			
	⑦上新城小学校						
	清掃作業員	年84日	21.31	人			
	⑧金足西小学校						
	清掃作業員	年84日	27.25	人			
	⑨飯島南小学校						
	清掃作業員	年84日	32.37	人			
	小計						

(31年度分)

明細書 第 6 号

番号	名 称	品種 形状・寸法	数 量	単 位	単価(円)	金額(円)	備 考
	(2) 中学校 4 校						
	①土崎中学校						
	清掃作業員	年84日	60. 51	人			
	②外旭川中学校						
	清掃作業員	年84日	31. 34	人			
	③秋田北中学校						
	清掃作業員	年84日	50. 35	人			
	④飯島中学校						
	清掃作業員	年84日	54. 63	人			
	小計						
	合計						

(32年度分)

明細書 第 7 号

番号	名 称	品種 形状・寸法	数 量	単 位	単価(円)	金額(円)	備 考
	秋田市立小中学校トイレ清掃業務委託（北部地域）						
1	業務原価						
	(1)直接業務費						(直接人件費+直接物品費)
	①直接人件費		1	式			明細書第8・9号
	②直接物品費		1	式			
	(2)業務管理費		1	式			
	小計						(業務原価)
2	一般管理費		1	式			
	計						(業務原価+一般管理費)
3	消費税および地方消費税相当額		1	式			
4	合計						

(32年度分)

明細書 第 8 号

番号	名 称	品種 形状・寸法	数 量	単 位	単価(円)	金額(円)	備 考
1	直接人件費						
	(1) 小学校9校						
	①土崎小学校						
	清掃作業員	年84日	48.48	人			
	②港北小学校						
	清掃作業員	年84日	71.79	人			
	③土崎南小学校						
	清掃作業員	年84日	49.25	人			
	④外旭川小学校						
	清掃作業員	年84日	63.45	人			
	⑤飯島小学校						
	清掃作業員	年84日	54.21	人			
	⑥下新城小学校						
	清掃作業員	年84日	27.32	人			
	⑦上新城小学校						
	清掃作業員	年84日	21.31	人			
	⑧金足西小学校						
	清掃作業員	年84日	27.25	人			
	⑨飯島南小学校						
	清掃作業員	年84日	32.37	人			
	小計						

(32年度分)

明細書 第 9 号

番号	名 称	品種 形状・寸法	数 量	単 位	単価(円)	金額(円)	備 考
	(2) 中学校 4 校						
	①土崎中学校						
	清掃作業員	年84日	60. 51	人			
	②外旭川中学校						
	清掃作業員	年84日	31. 34	人			
	③秋田北中学校						
	清掃作業員	年84日	50. 35	人			
	④飯島中学校						
	清掃作業員	年84日	54. 63	人			
	小計						
	合計						