


# 計画平面図

S=1:200

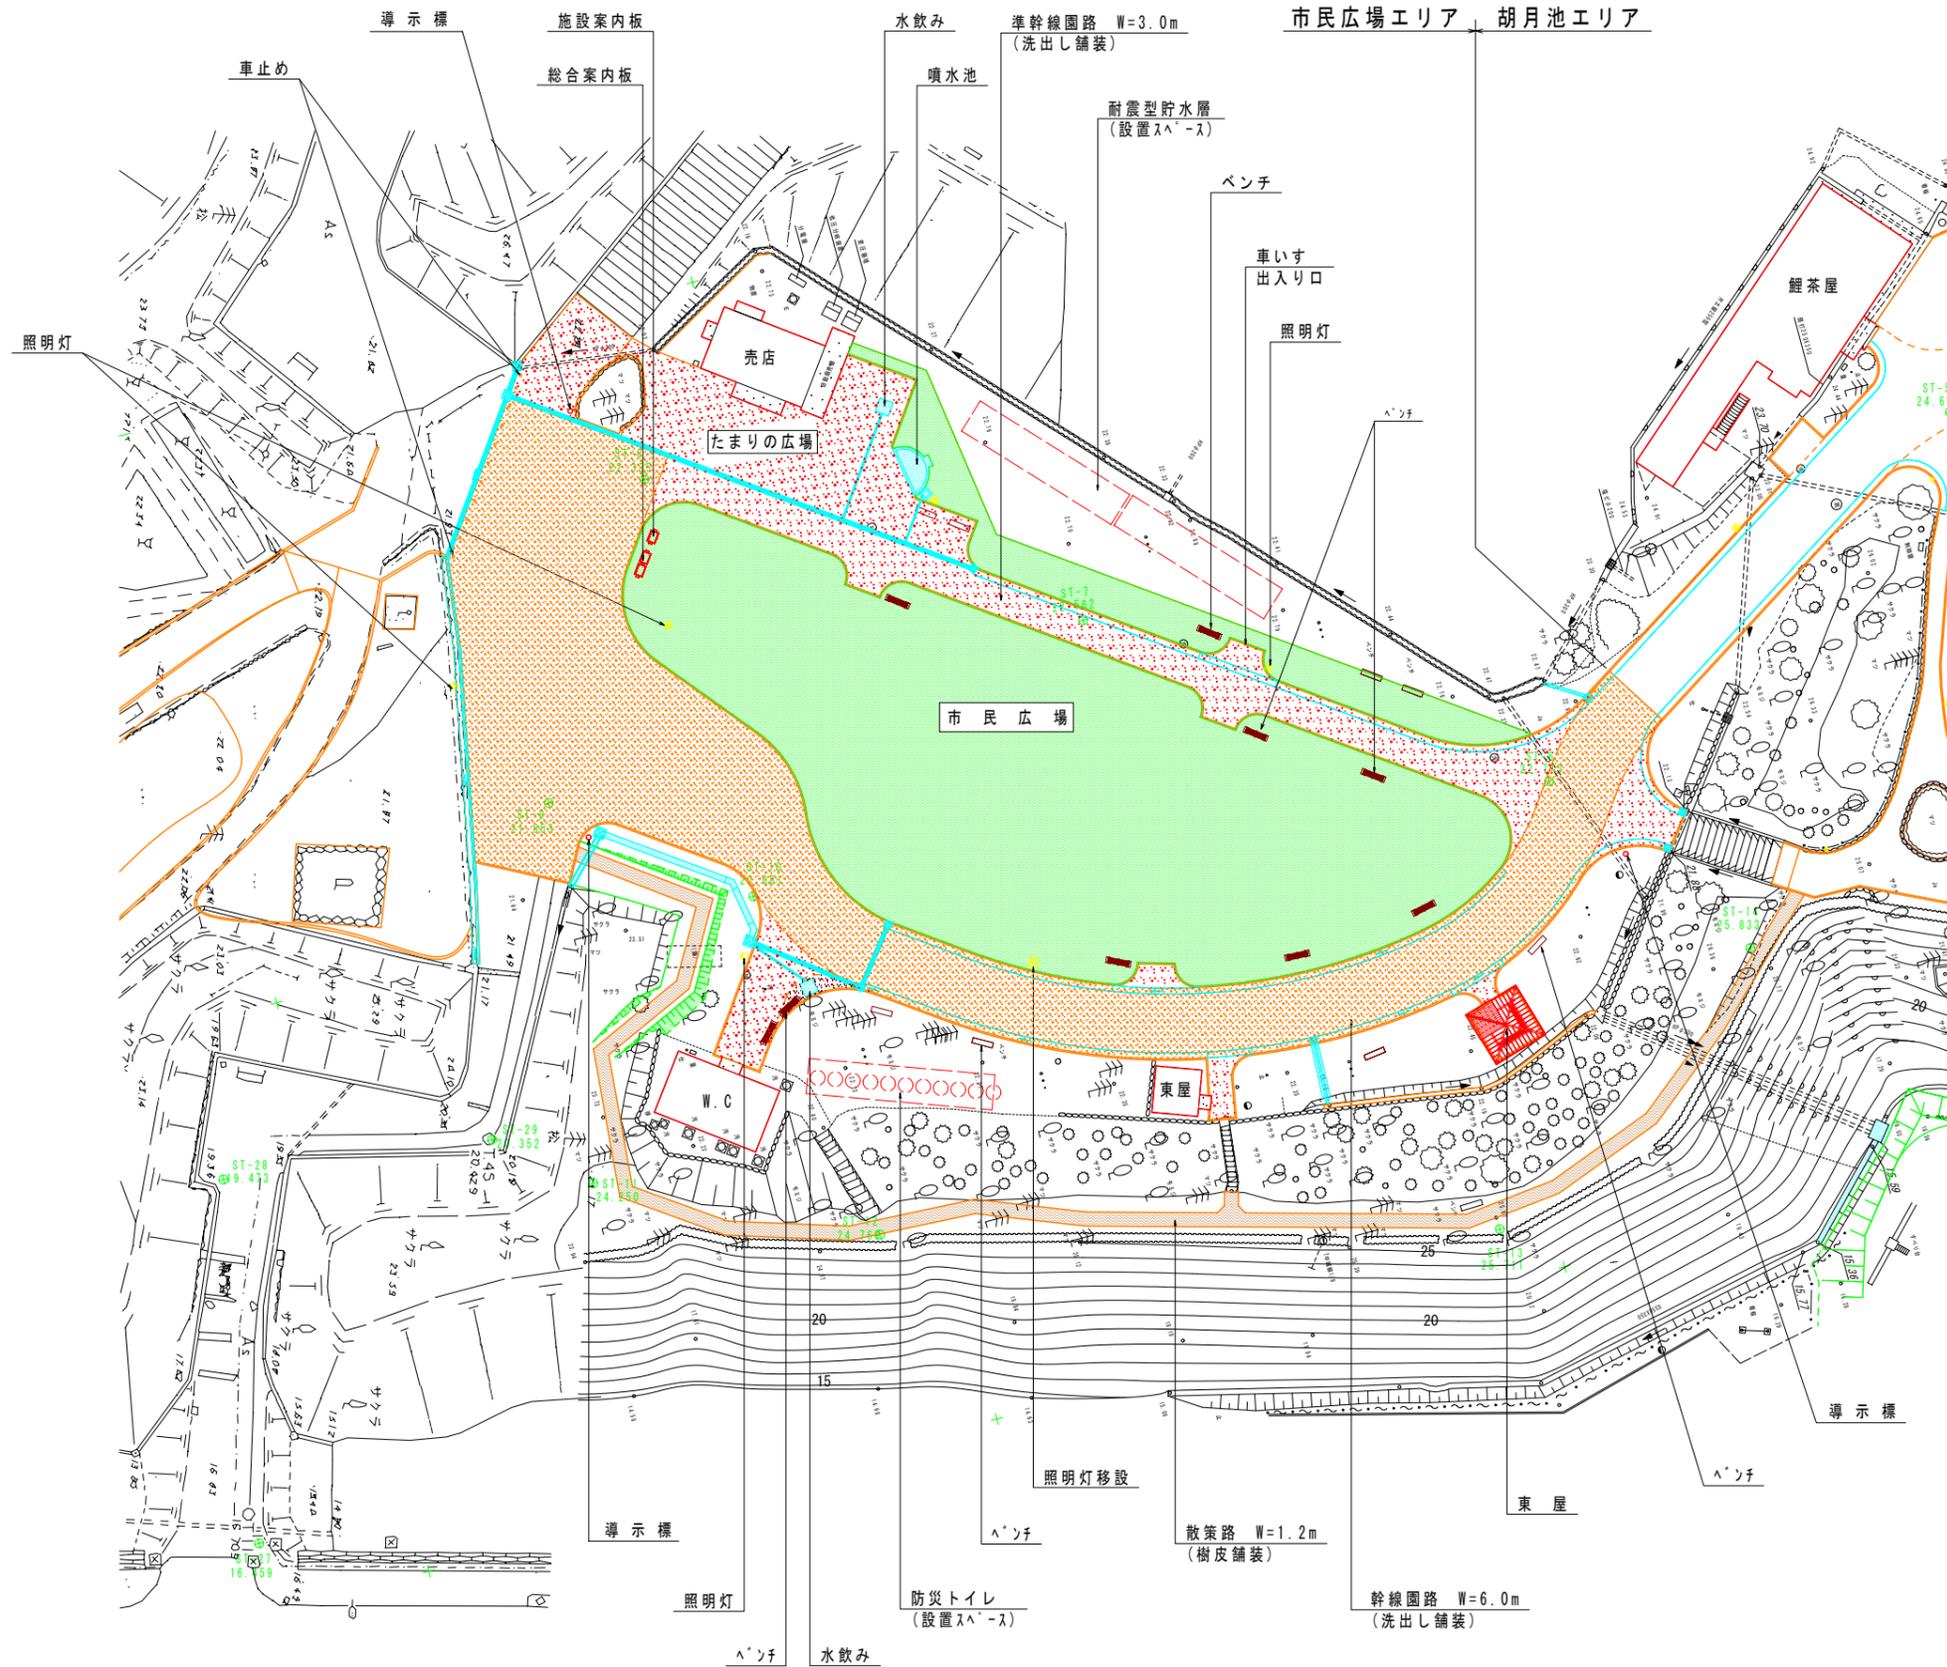

広場施設エリア			
年度	平成 23 年度	工事番号	建委託第 号
路線名			
河川名			
施工箇所	秋田市千秋公園 地内		
工事名	千秋公園市民交流ゾーン設計業務委託		
図面名称	計画平面図	図面番号	1 / 17
照査	設計	縮尺	1:300
秋田市建設部公園課			