さくら景観整備工事　平面図

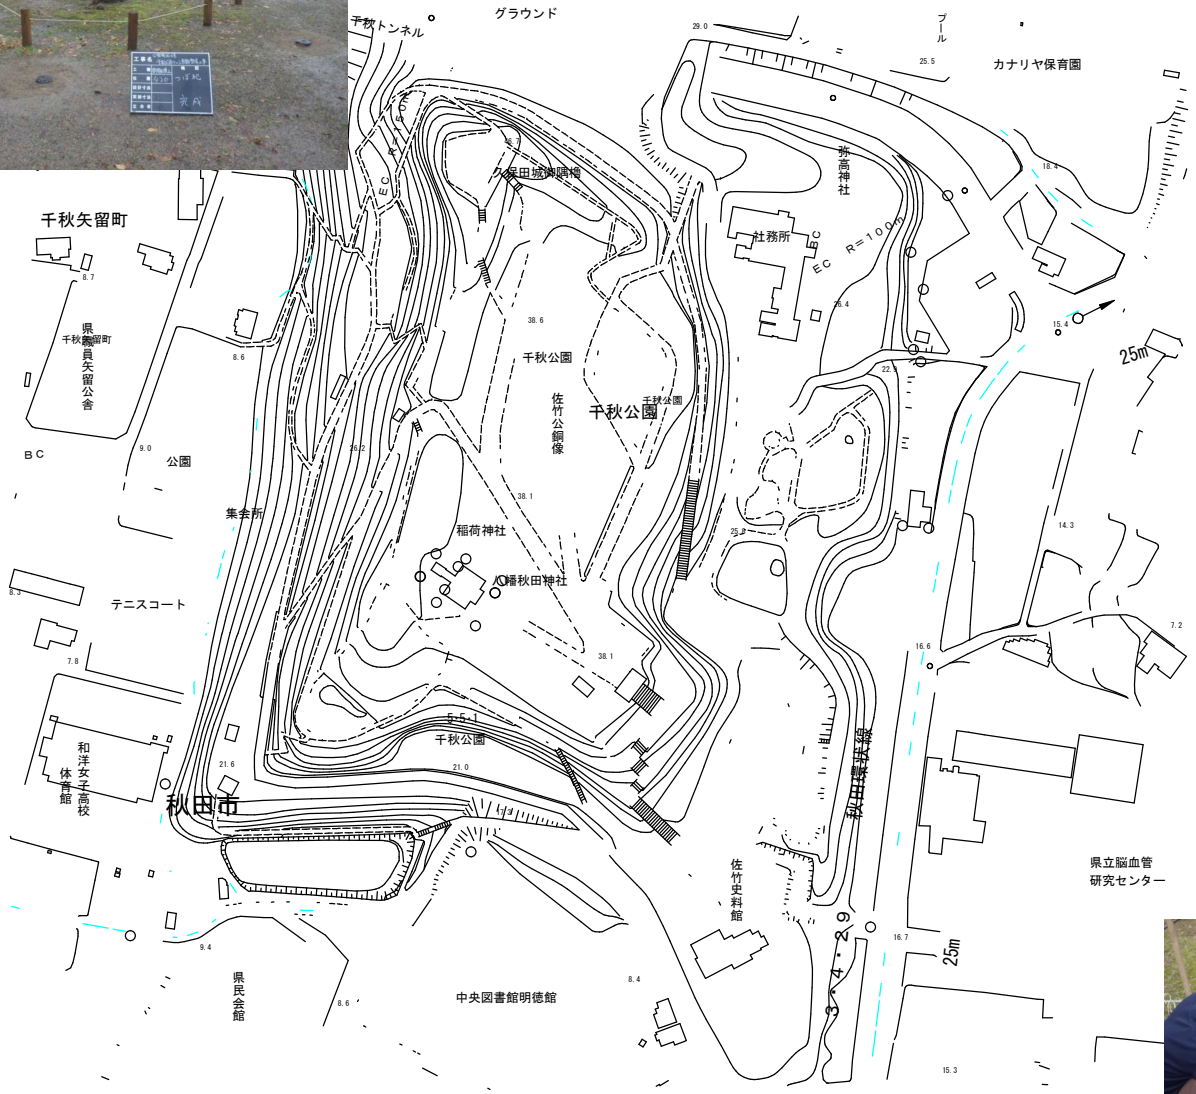

年　度	平成27年度	工　事 番　号	
路線名			
工事箇所	秋田市千秋公園地内		
工事名	千秋公園さくら景観整備工事		
図面名	平面図	縮尺	Free
秋田市建設部公園課			