


# 北部市民サービスセンター 1階平面図

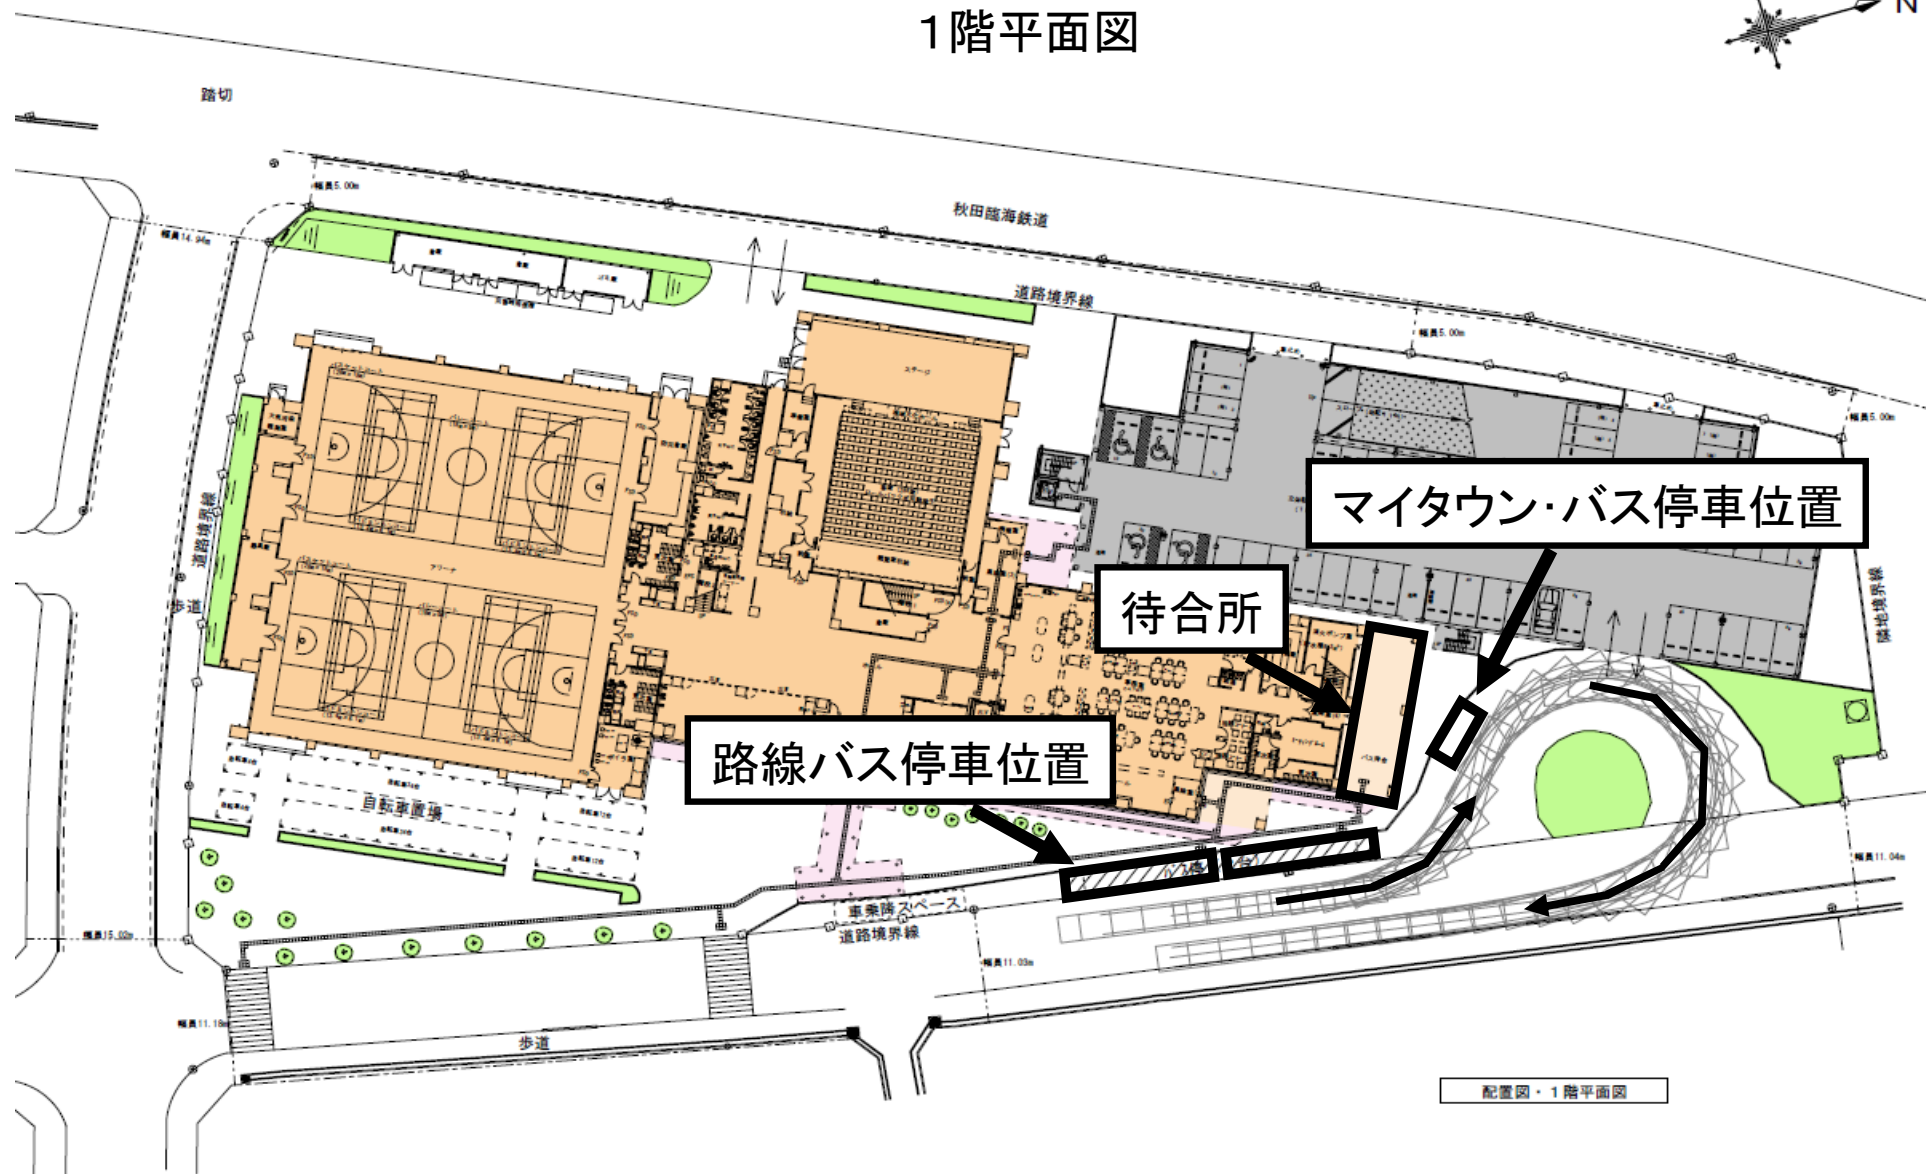

マイタウン・バス停車位置

待合所

路線バス停車位置

配置図・1階平面図

↓  
至 国道7号