


秋田都市計画道路  
 変更総括図  
 3・5・36号外旭川新川線  
 (秋田県決定)

凡例

	変更前
	変更後

変更後 3・5・36号外旭川新川線 L=5,080m W=15m 2車線

変更前 3・5・36号外旭川新川線 L=5,080m W=15m 2車線

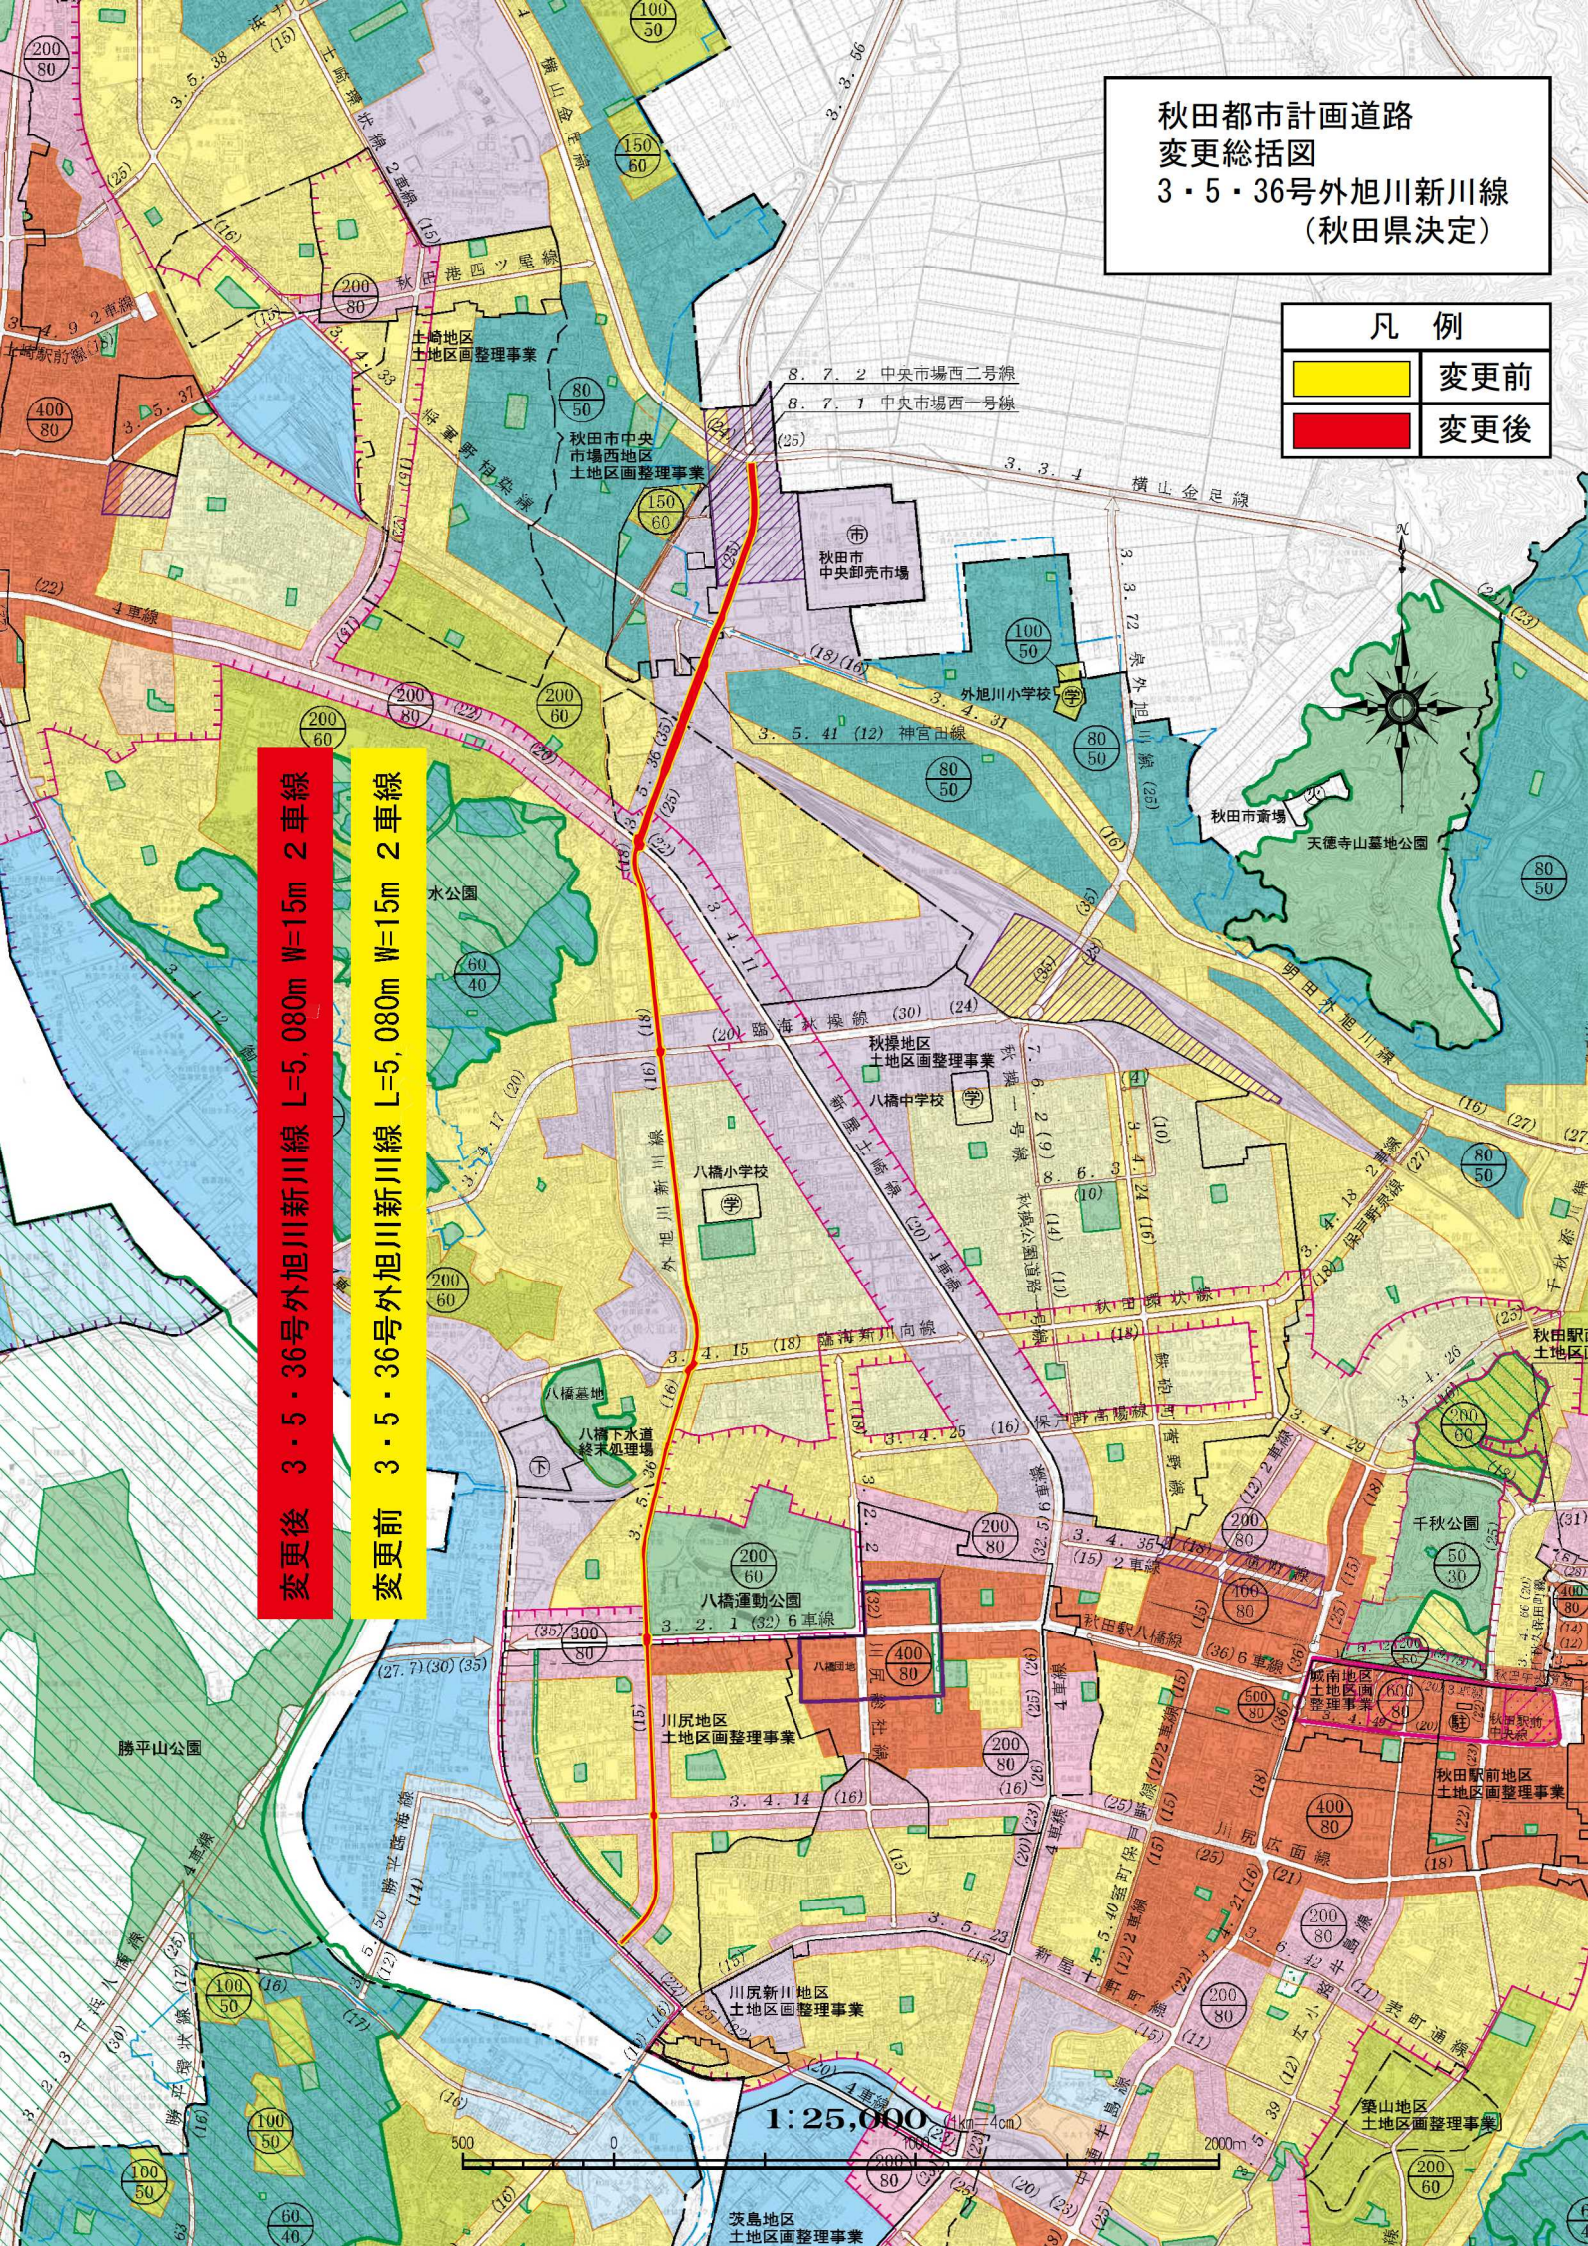

1:25,000 (1cm=40m)