

## 秋田都市計画下水道の変更（秋田市決定）

秋田都市計画秋田市公共下水道（秋田地域）「2 排水区域」を次のように変更する。

1 名 称

秋田市公共下水道（秋田地域）

2 排水区域

「排水区域は総括図表示のとおり」

（備考）面積 約 7,384 ha（うち処理区域 約 7,384 ha）

3 下水道管渠

東部幹線 秋田市寺内字蛭根～秋田市手形住吉町

4 その他の施設

内 訳	位 置	備 考
八橋下水道終末処理場	秋田市八橋本町六丁目	約39,100㎡
下水汚泥コンポスト施設	秋田市河辺豊成字虚空蔵大台滝	約13,000㎡
金足浄化センター	秋田市下新城長岡字耳取	約4,100㎡
羽川浄化センター	秋田市下浜羽川字古堂	約400㎡
古川調整池	秋田市御所野下堤四丁目	約20,200㎡
羽川調整池	秋田市下浜羽川字浜稲場	約6,200㎡

理 由

公共下水道の整備地区の見直しにより、効率的な下水道事業を進めるため、排水区域を変更するものである

## 変更理由書

秋田市公共下水道(秋田地域)は、既に計画決定されている排水区域約7,386haのうち、市街化区域における整備を優先的に行ってきたところであり、現在約5,893haが整備済みとなっている。


平成28年度末現在の秋田市全域の下水道普及率は93.0%、面積整備率は約81%となっており、引き続き公共下水道の整備が進められている。

今回の変更は、公共下水道の整備地区の見直しにより、金足地区について一部の家屋等の排水区域を削除し、下浜地区について現在の排水区域の境にある家屋等を排水区域に編入するものである。

下水道変更対照表

		変更前			変更後		
名 称		秋田市公共下水道（秋田地域）			秋田市公共下水道(秋田地域)		
排水区域		（備考）面積約7,386ha （うち処理区域約7,386ha）			（備考）面積約7,384ha （うち処理区域約7,384ha）		
下水道管渠	内 訳	位 置		備 考	位 置		備 考
		起 点	終 点		起 点	終 点	
	(分流式污水渠)						
	東部幹線	秋田市 寺内字蛭根	秋田市 手形住吉町		秋田市 寺内字蛭根	秋田市 手形住吉町	変更なし
その他の施設	八橋下水道 終末処理場	秋田市八橋本町六丁目		約 39,100 m <sup>2</sup>	秋田市八橋本町六丁目		変更なし
	下水汚泥 コンポスト施設	秋田市河辺 豊成字虚空蔵大台滝		約 13,000 m <sup>2</sup>	秋田市河辺 豊成字虚空蔵大台滝		変更なし
	金足 浄化センター	秋田市下新城長岡字耳取		約 4,100 m <sup>2</sup>	秋田市下新城長岡字耳取		変更なし
	羽川 浄化センター	秋田市下浜羽川字古堂		約 400 m <sup>2</sup>	秋田市下浜羽川字古堂		変更なし
	古川調整池	秋田市 御所野下堤四丁目		約 20,200 m <sup>2</sup>	秋田市 御所野下堤四丁目		変更なし
	羽川調整池	秋田市下浜羽川字浜稲場		約 6,200 m <sup>2</sup>	秋田市下浜羽川字浜稲場		変更なし


総括図 汚水  
秋田都市計画下水道の変更（秋田地域）  
【秋田市決定】

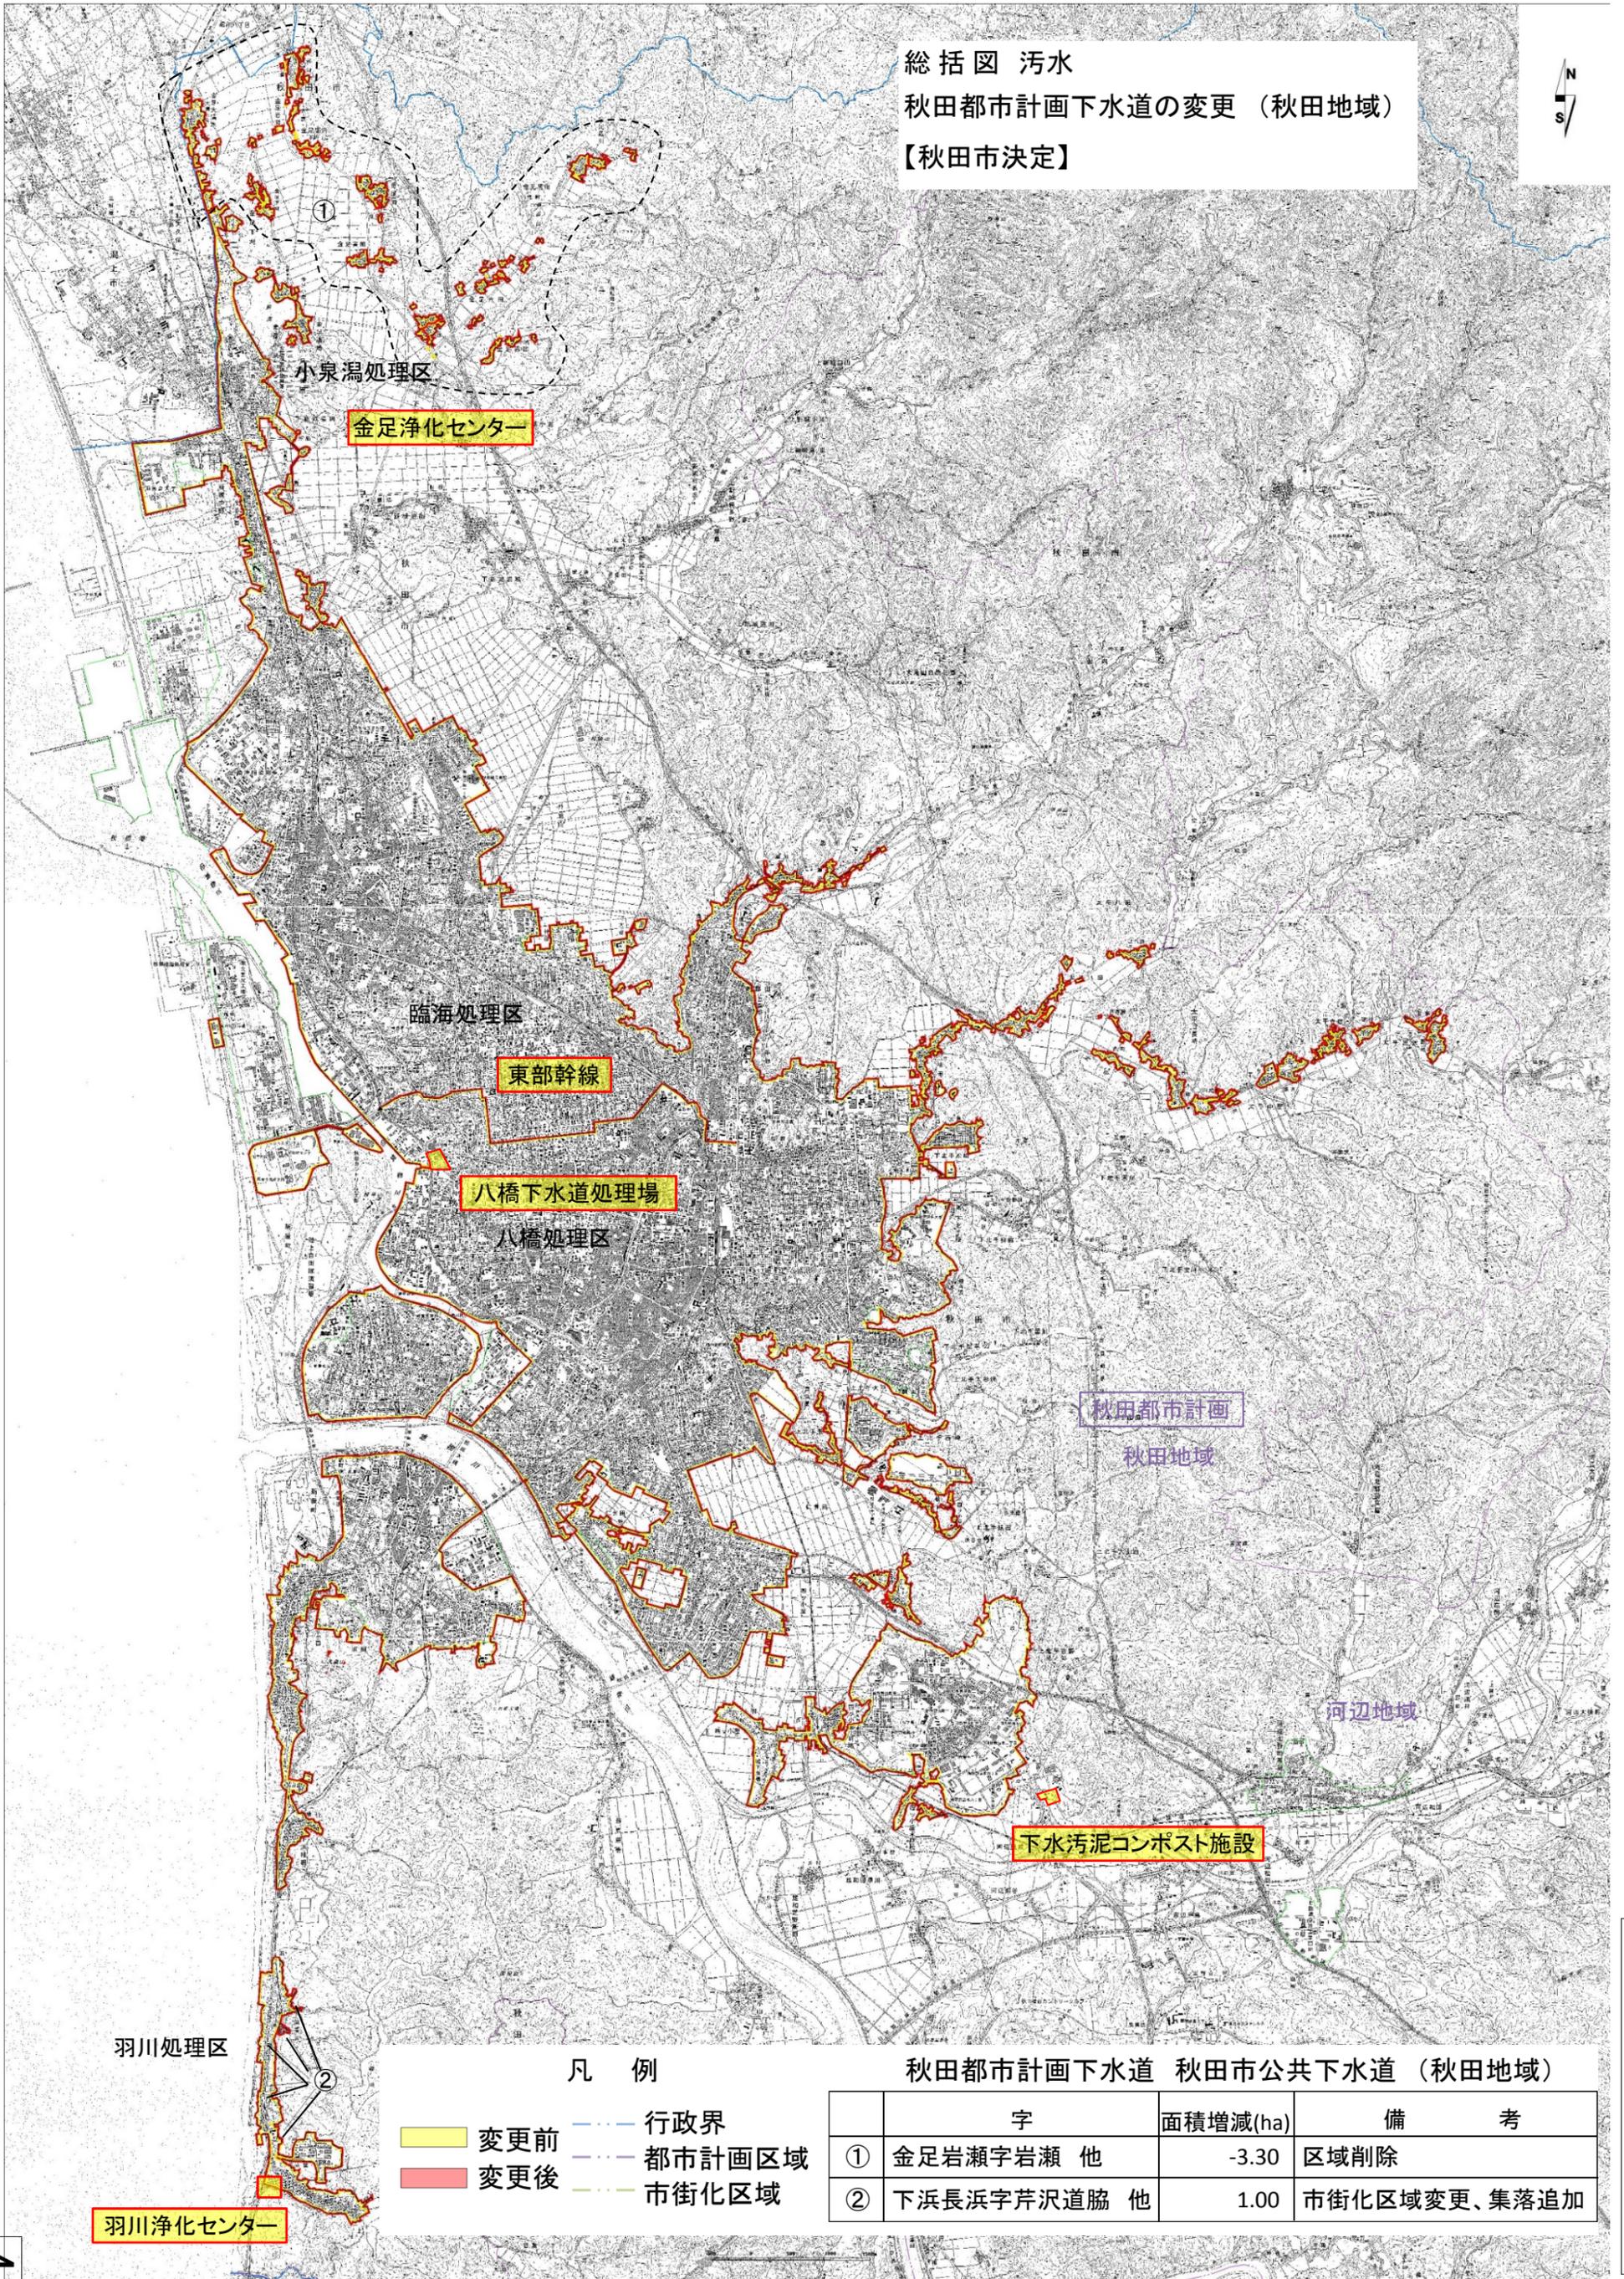

凡 例

■ 変更前	— 行政界
■ 変更後	— 都市計画区域
	— 市街化区域

	字	面積増減(ha)	備 考
①	金足岩瀬字岩瀬 他	-3.30	区域削除
②	下浜長浜字芹沢道脇 他	1.00	市街化区域変更、集落追加

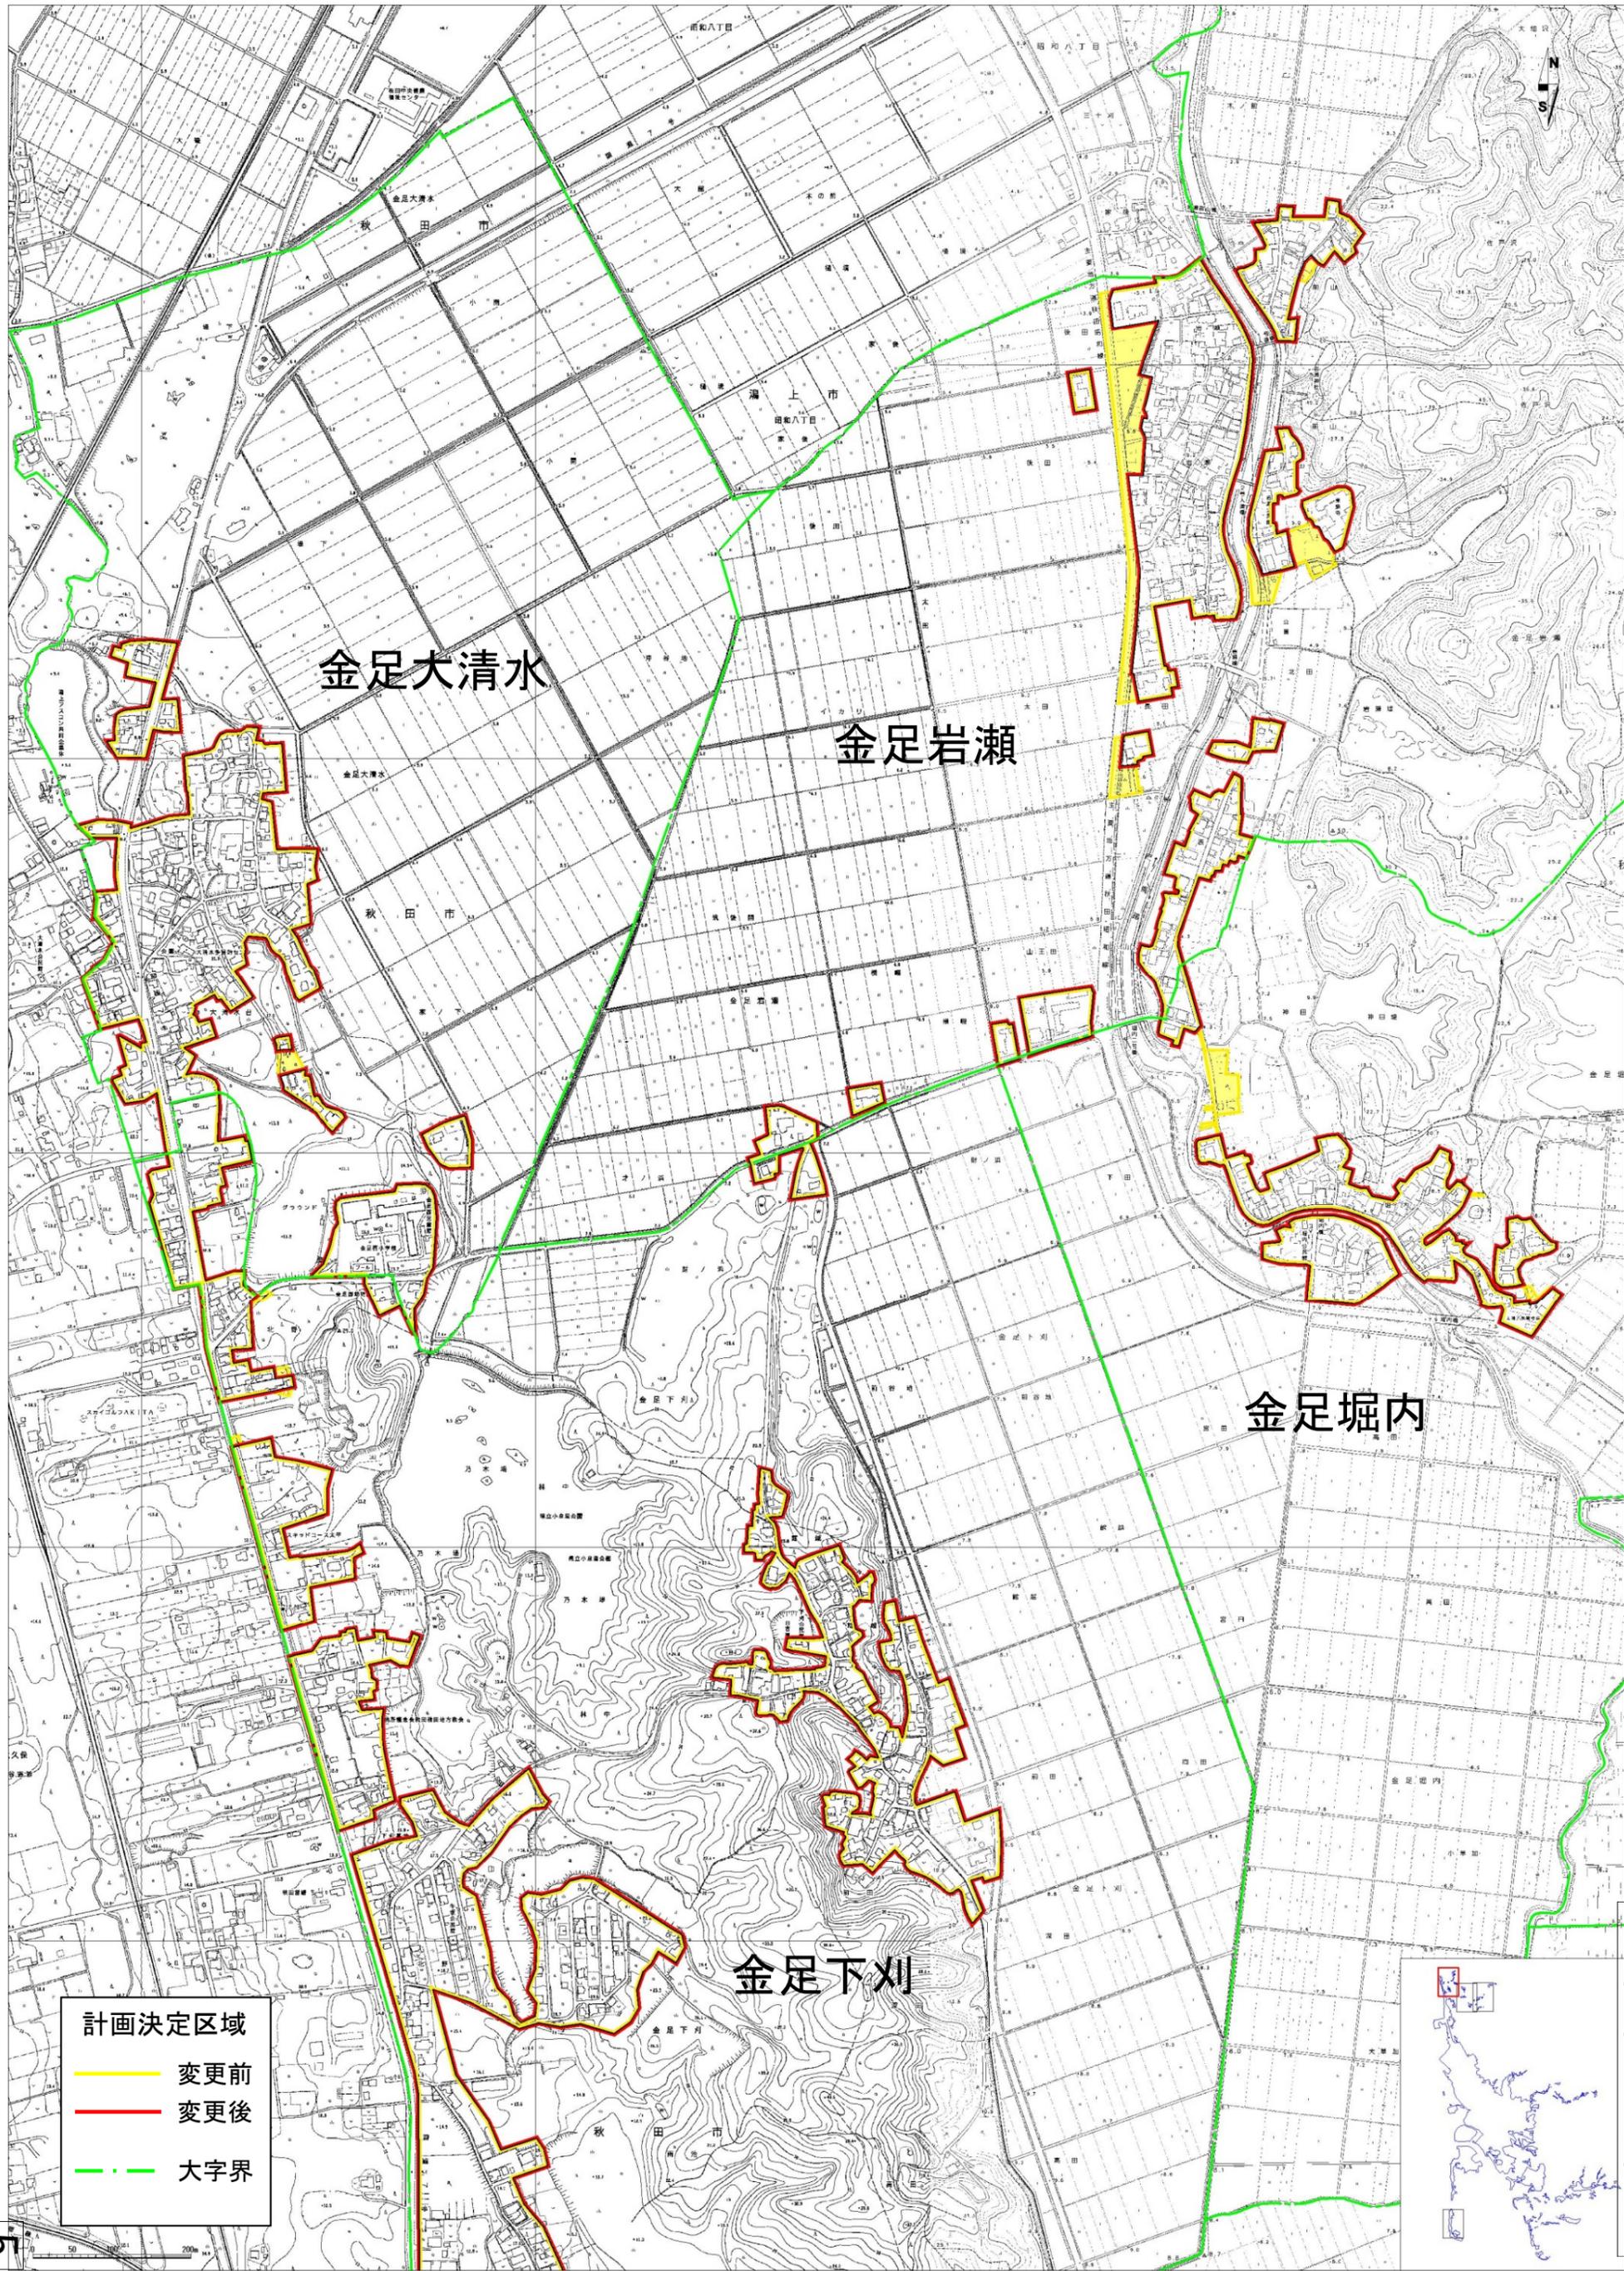

金足大清水


金足岩瀬

金足堀内

金足下刈

- 計画決定区域
- 変更前
  - 変更後
  - - - 大字界

議案第1号関係

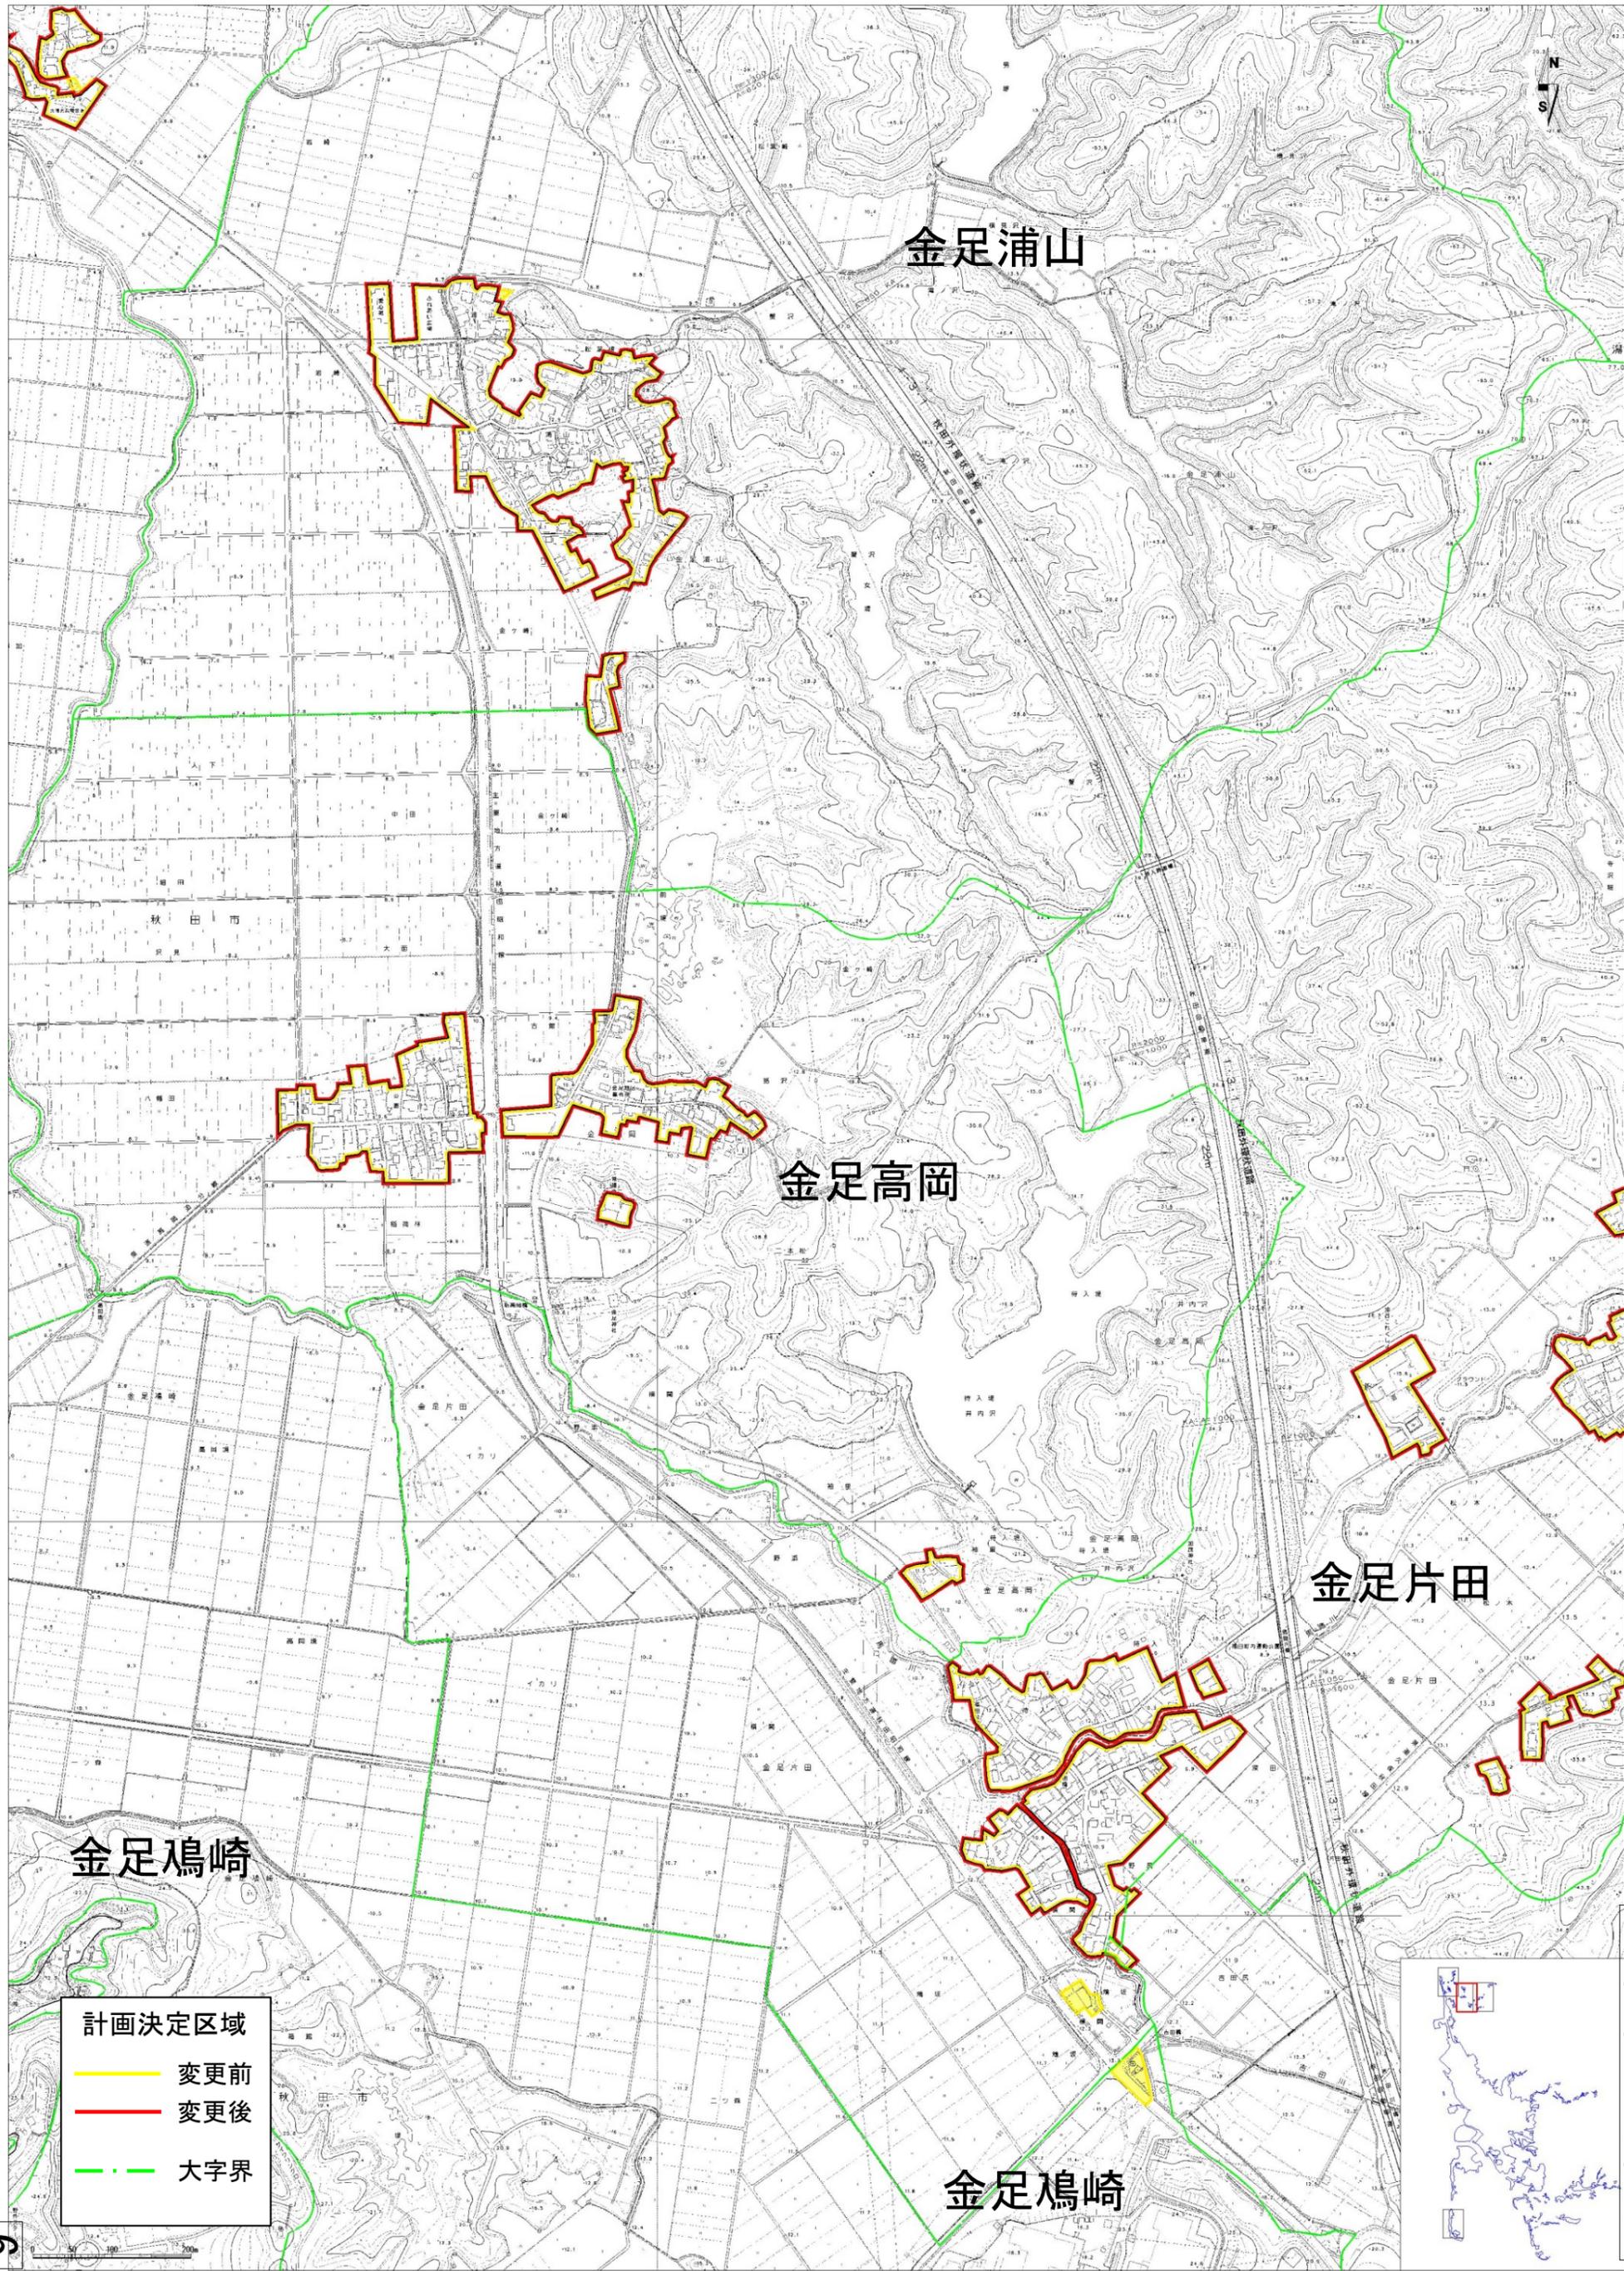

金足浦山

金足高岡


金足片田

金足鳩崎

金足鳩崎

- 計画決定区域
- 変更前
  - 変更後
  - 大字界

議案第1号関係



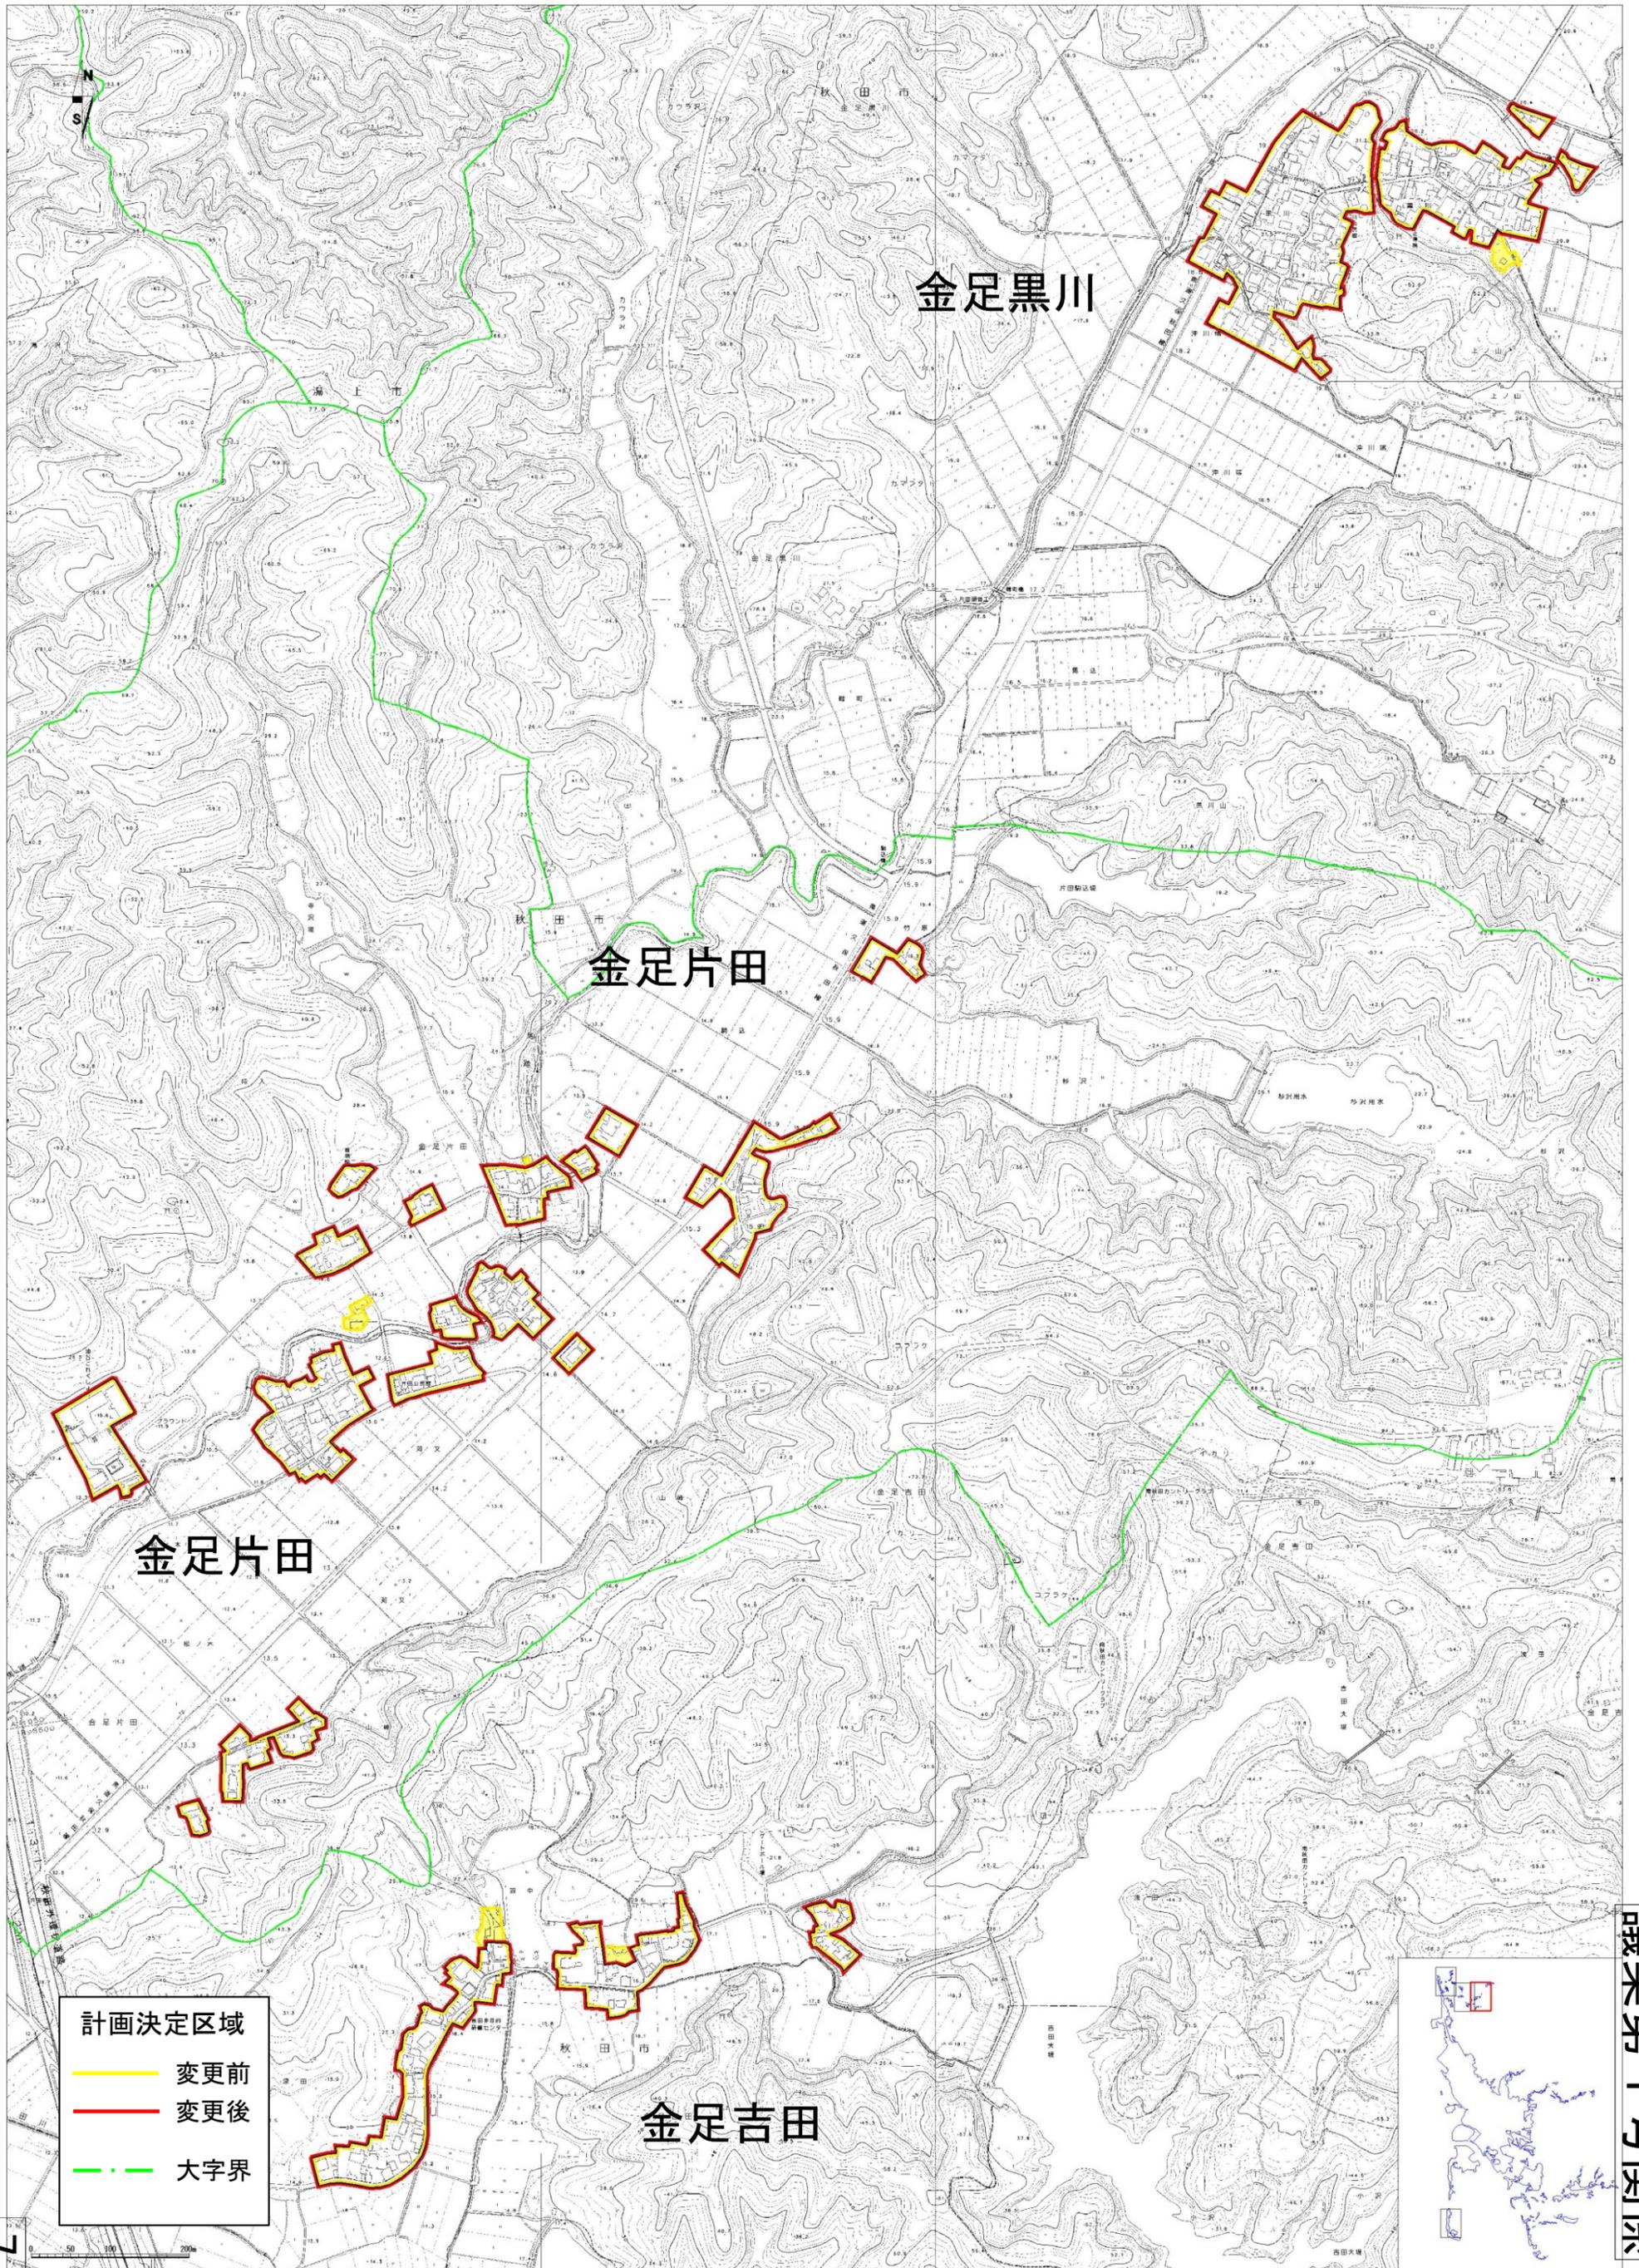




日本海

日本海

- 計画決定区域
- 変更前
- 変更後
- 大字界

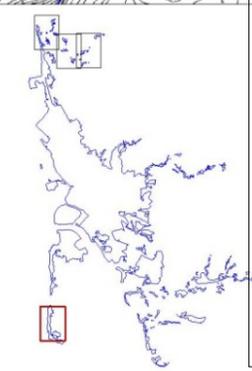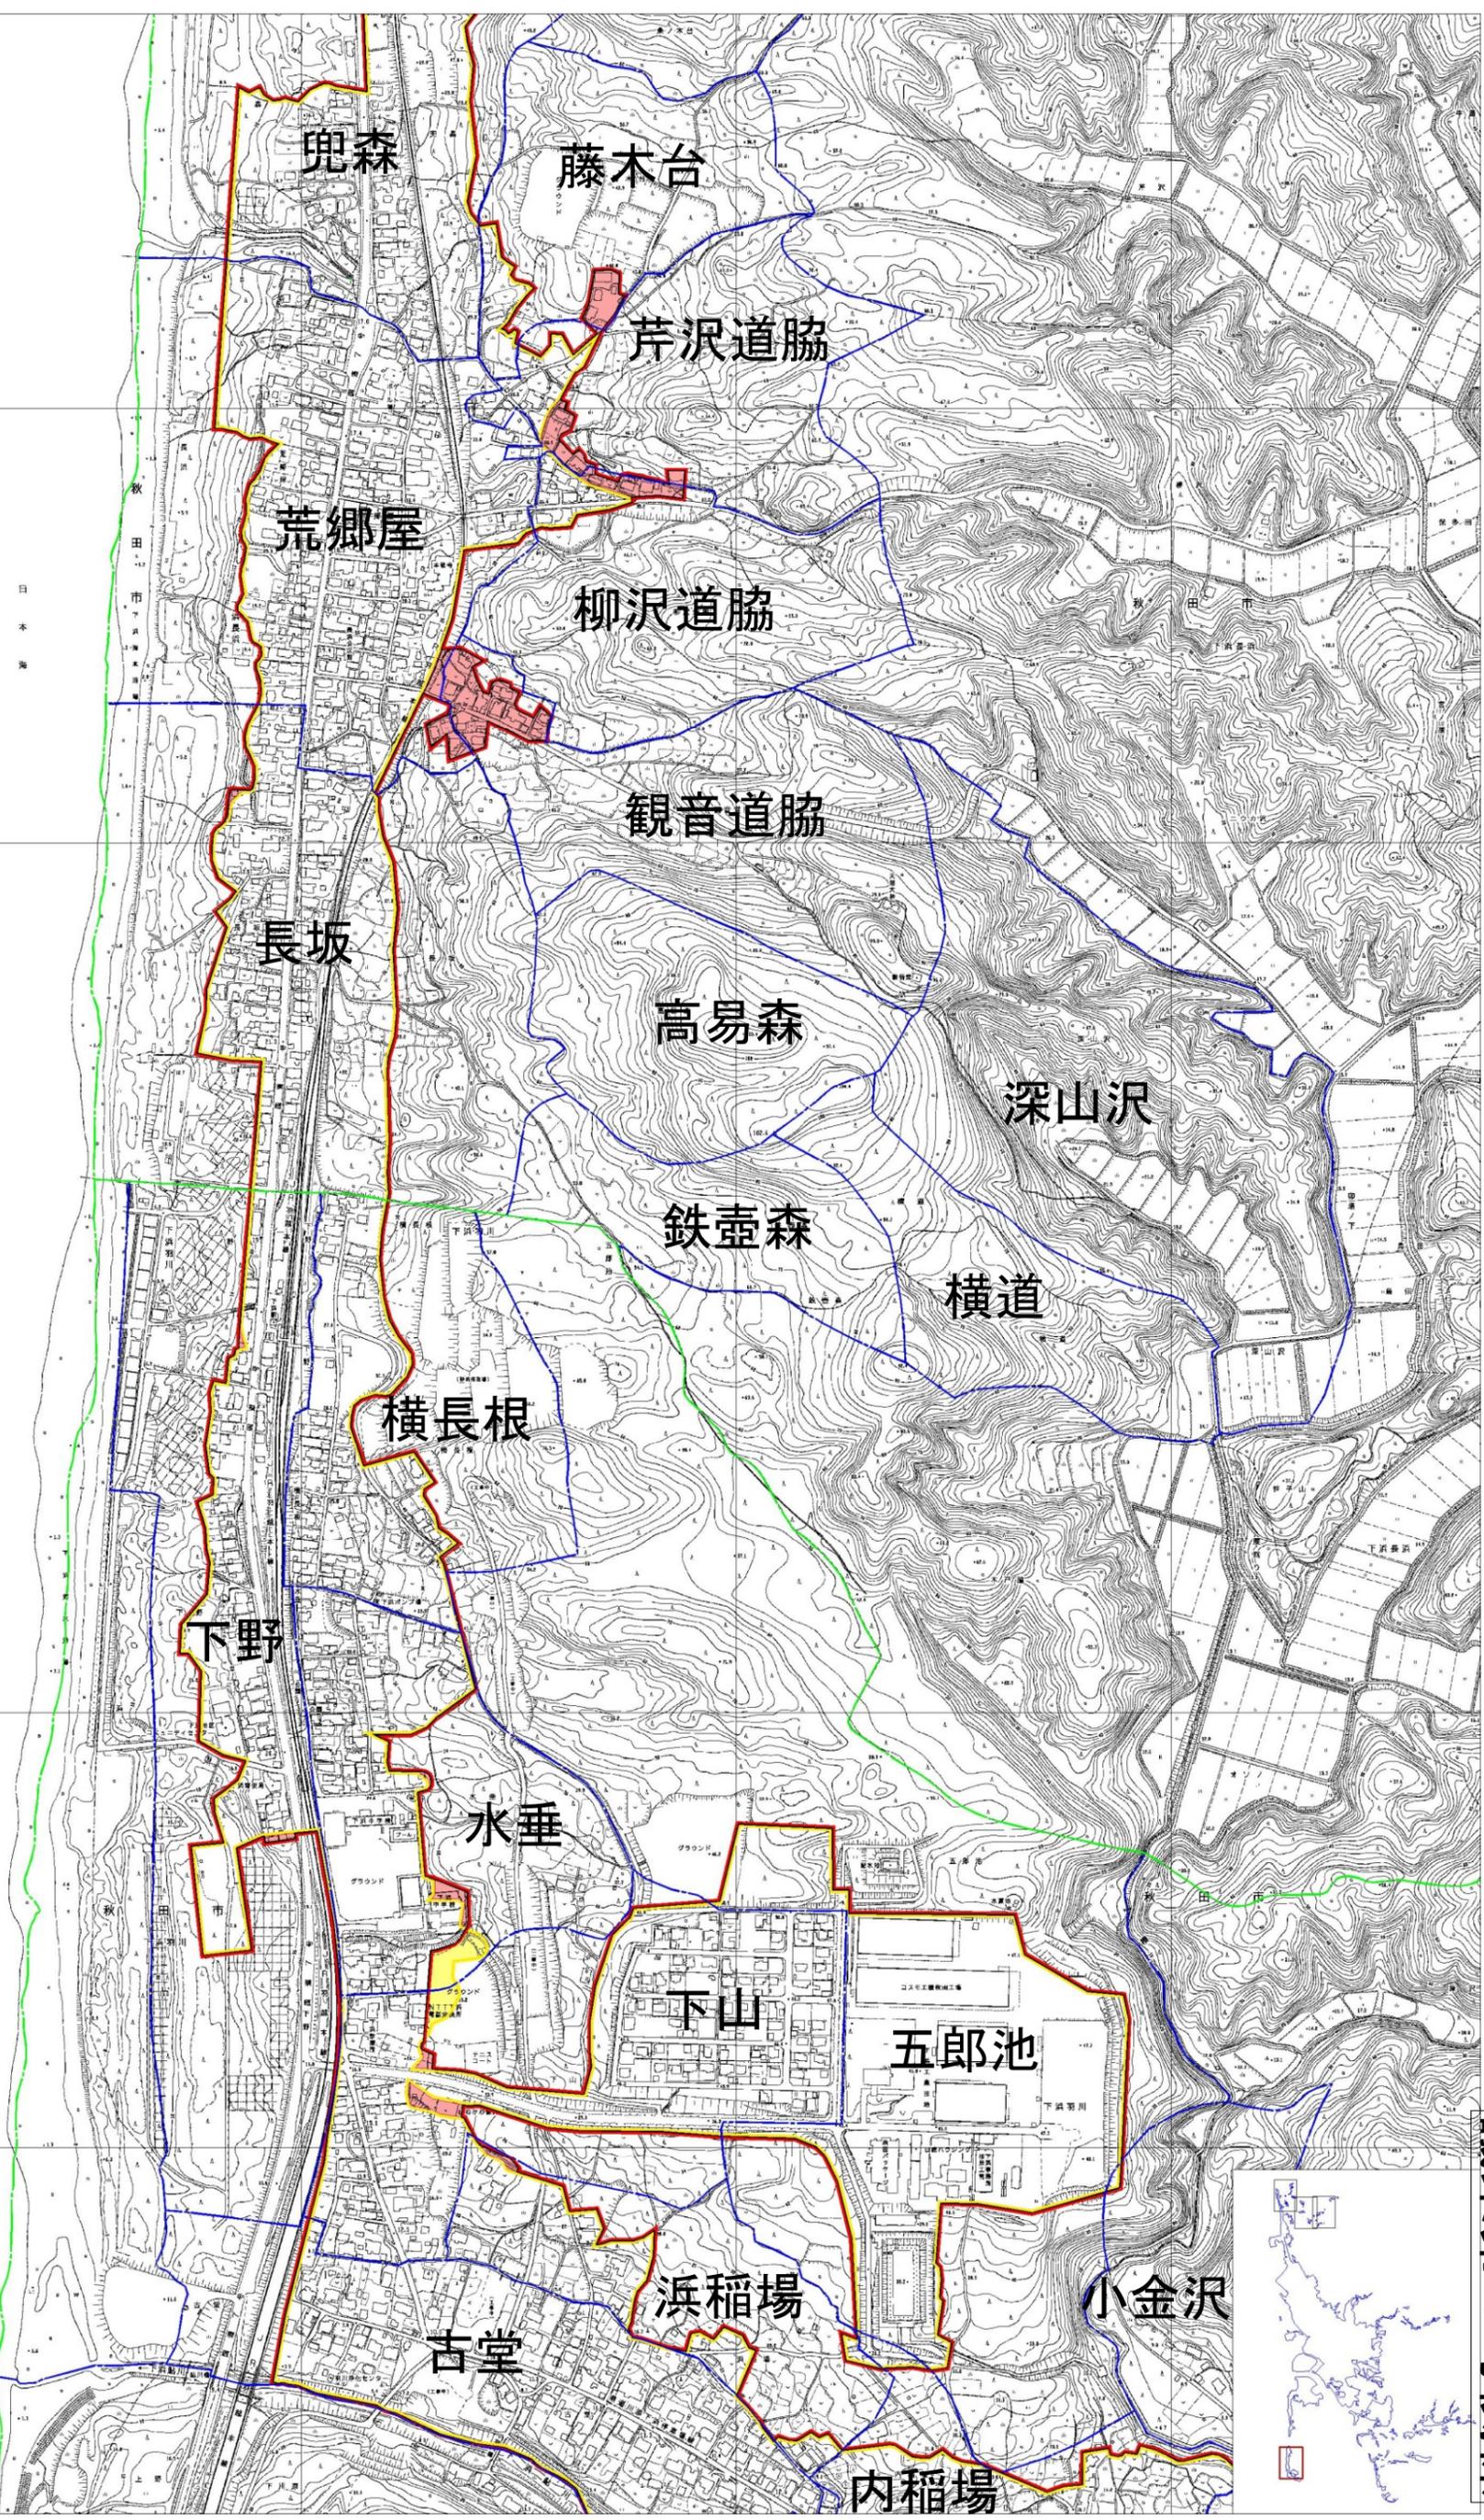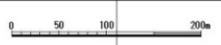

議案第1号関係