


提案のタイトル



サブタイトル




提案の内容

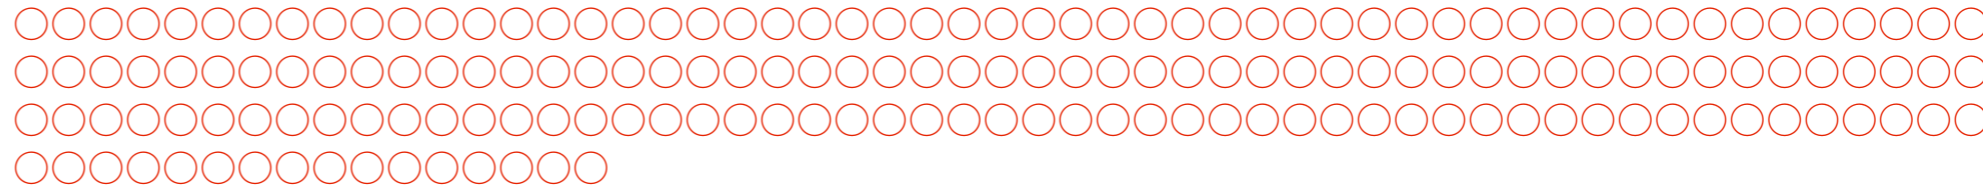


周辺案内図

S=1/5000

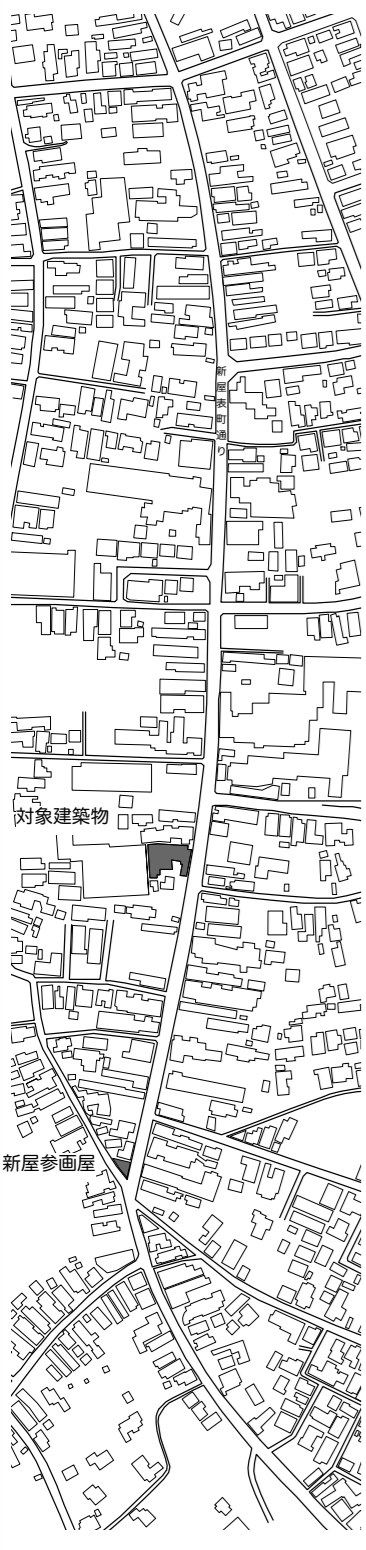

ゾーニング

1階平面図 S=1/100

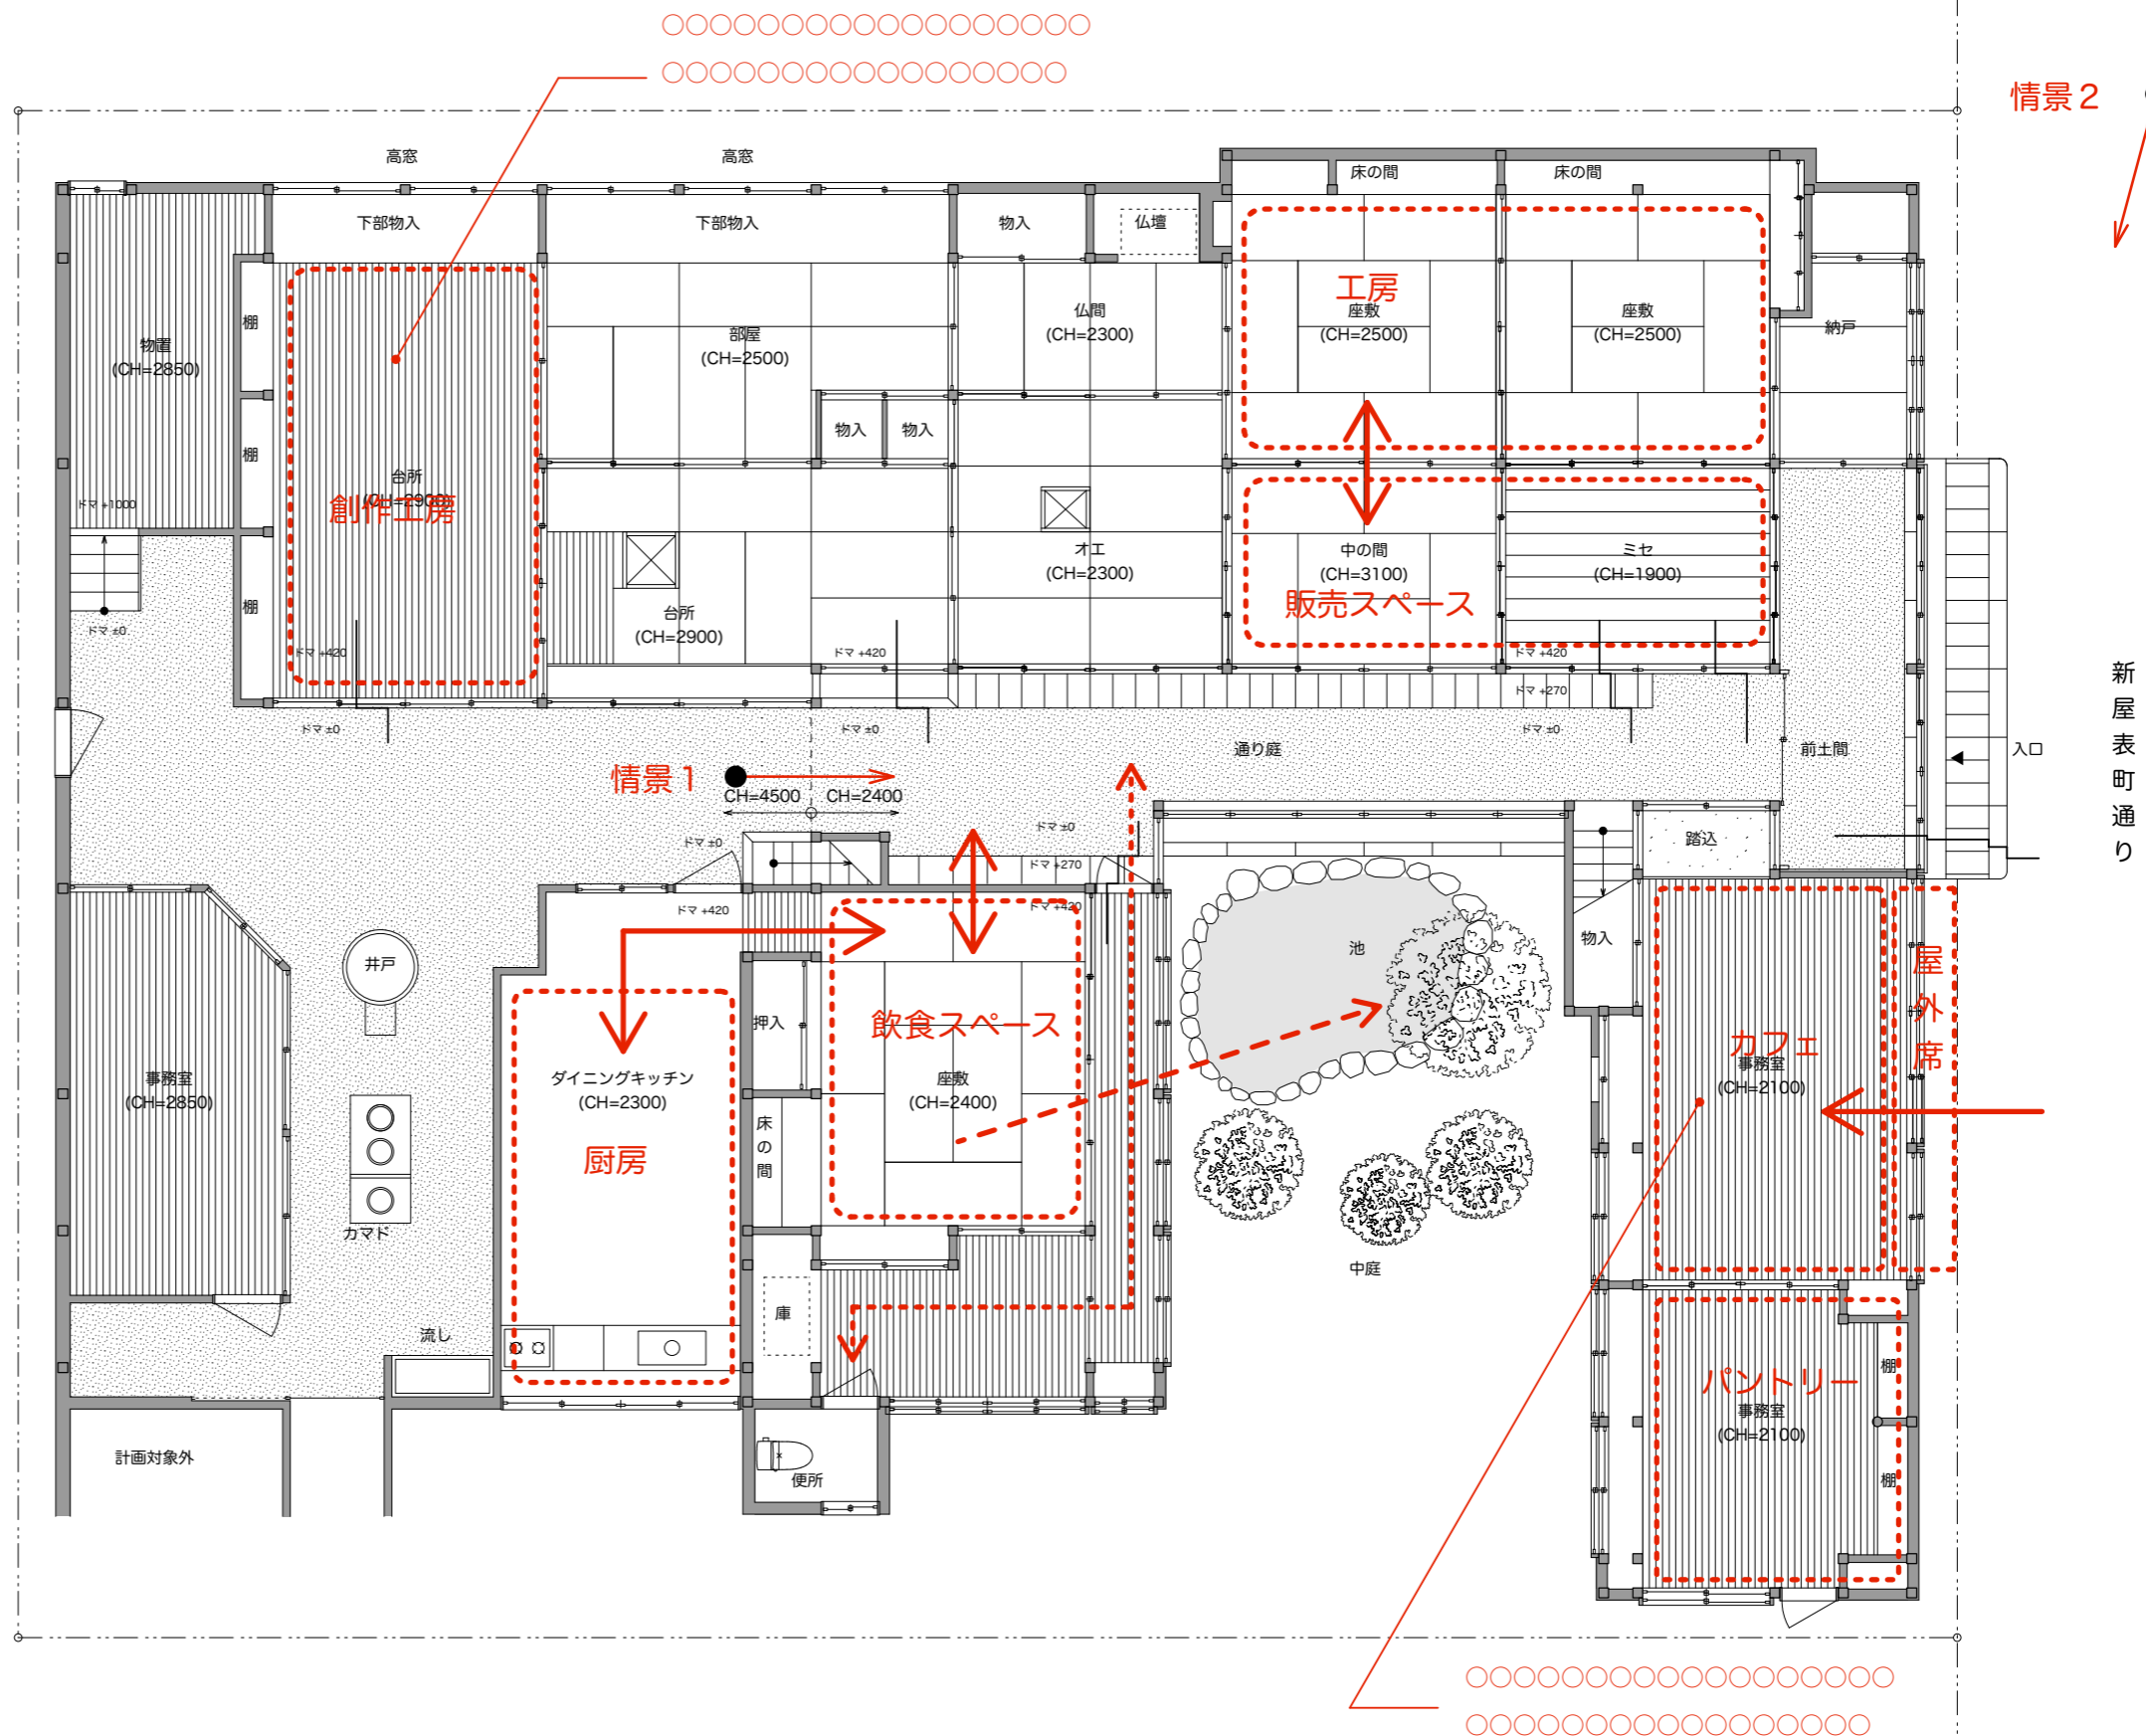

「町家」
～絵と文章による情景デザインコンペ～

