


設 計 書

工 種	林 災
工事番号	第 3 号

課		副	担	設計担当者	農地森林整備課 整備 担当
長		参	当	内 線 ()	印

年 度	令 和 2 年 度	作 成 年 月 日	令 和 2 年 6 月 2 9 日
工 事 名	H30災 林道施設災害復旧工事「湯の里線」	工 事 概 要	
		施工延長	L = 8.5m
		湯の里線 1 号箇所 (L=8.5m (5.0m))	
施 工 位 置	上新城湯ノ里字愛子山地内	擁壁工	
		コンクリートブロック擁壁工	L = 5.0 m
設 計 金 額			
財 源 区 分	国 補 ・ 県 補 ・ 【市 単】		
施 工 期 日	令 和 2 年 1 1 月 3 0 日 まで	主任監督員	()
		工事監督員	()

工事箇所図

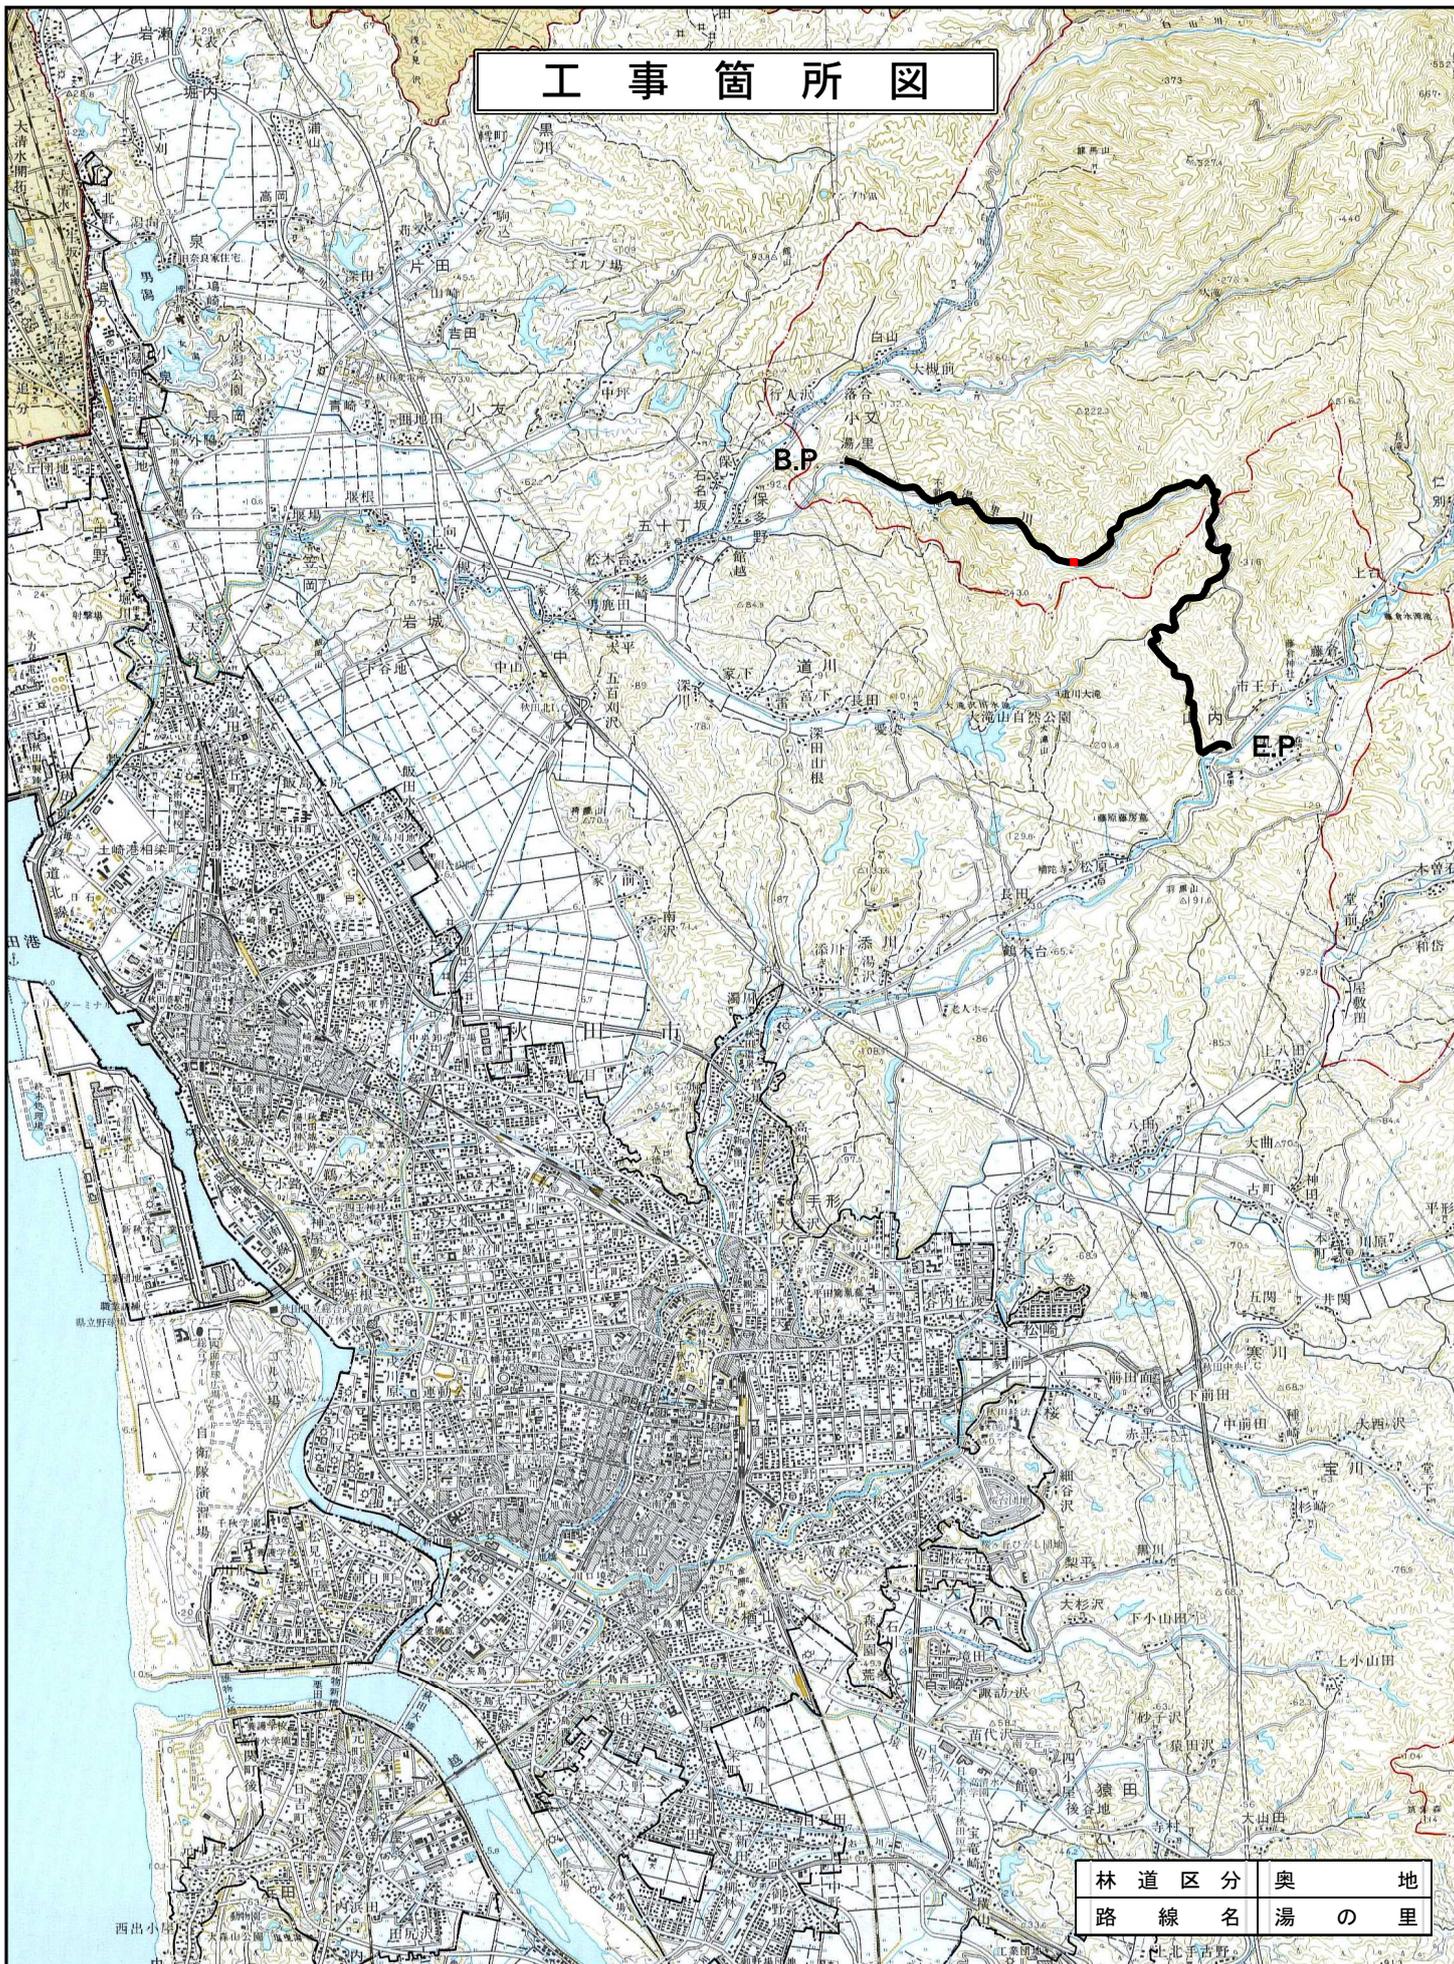

工事名：H30 災 林道施設災害復旧工事 「湯の里線」

施工箇所：上新城湯ノ里字愛子山地内

特記仕様書（施工条件明示一覧表）

- ・下記の明示事項・条件及び内容のチェック印該当欄は、共通仕様書等に記載されている制約事項以外について明示するものである。
- ・明示事項に変更が生じた場合及び明示されていない制約等が発生した場合は、監督員と別途協議し適切な措置を講ずるものとする。
- ・別途協議とは、設計・現場説明又は打合簿等により協議するものとする。

明 示 項 目	明 示 事 項	条 件 及 び 内 容	
工程関係	<input type="checkbox"/> 他工事との工程調整の必要あり	<input type="checkbox"/> 調整項目 <input type="checkbox"/> 資材等の流用 <input type="checkbox"/> 仮設及び工事用道路等の調整 <input type="checkbox"/> 建設機械等の調整 <input type="checkbox"/> 施工箇所 <input type="checkbox"/> 施工順序の調整 <input type="checkbox"/> 別途協議 <input type="checkbox"/> その他（ ）	
	<input type="checkbox"/> 施工時期、施工時間及び施工方法の制限あり	<input type="checkbox"/> 制限する工種名（ ） <input type="checkbox"/> 施工時期及び施工時間（ ） <input type="checkbox"/> 施 工 方 法（ ）	
	<input type="checkbox"/> 他機関との協議が未完了	<input type="checkbox"/> 協議が必要な機関名（ ） <input type="checkbox"/> 協 議 内 容（ ） <input type="checkbox"/> 協議完了見込時期（ ）	
	<input type="checkbox"/> 占用物件の確認の必要あり	<input type="checkbox"/> 占用物件名 <input type="checkbox"/> 電気 <input type="checkbox"/> 電話 <input type="checkbox"/> 上水道 <input type="checkbox"/> 下水道 <input type="checkbox"/> ガス <input type="checkbox"/> その他（ ） <input type="checkbox"/> 物件の確認 <input type="checkbox"/> 確認済 <input type="checkbox"/> 未確認	
	<input type="checkbox"/> その他（ ）	<input type="checkbox"/> その他（ ）	
	用地関係	<input type="checkbox"/> 用地および補償物件の未処理箇所あり	<input type="checkbox"/> 未処理箇所 <input type="checkbox"/> 別添図 <input type="checkbox"/> No. ～ <input type="checkbox"/> 別途協議 <input type="checkbox"/> 完了見込時期 <input type="checkbox"/> 令和 年 月 旬頃 <input type="checkbox"/> 別途協議
<input type="checkbox"/> 仮設ヤードあり		<input type="checkbox"/> 仮設ヤード <input type="checkbox"/> 官有地 <input type="checkbox"/> 民有地 <input type="checkbox"/> その他（ ） <input type="checkbox"/> 別途協議 <input type="checkbox"/> 仮設ヤード使用期間（令和 年 月 日 ～ 令和 年 月 日） <input type="checkbox"/> 現場からの運搬距離（L = k m） <input type="checkbox"/> 使用条件・復旧方法（ ）	
<input type="checkbox"/> その他（ ）		<input type="checkbox"/> その他（ ）	
工事中道路関係		<input type="checkbox"/> 一般道路（搬入路）の使用制限あり	<input type="checkbox"/> 進入（搬入）経路 <input type="checkbox"/> 別添図等 <input type="checkbox"/> その他（ ） <input type="checkbox"/> 別途協議 <input type="checkbox"/> 使用期間の制限内容（ ）
		<input type="checkbox"/> 仮設道路の設置条件あり	<input type="checkbox"/> 使用中及び使用後の措置 <input type="checkbox"/> 別添図等 <input type="checkbox"/> その他（ ） <input type="checkbox"/> 別途協議 <input type="checkbox"/> 用地及び構造 <input type="checkbox"/> 別添図等 <input type="checkbox"/> その他（ ） <input type="checkbox"/> 別途協議 <input type="checkbox"/> 安全施設 <input type="checkbox"/> 別添図等 <input type="checkbox"/> その他（ ） <input type="checkbox"/> 別途協議
	<input type="checkbox"/> その他（ ）	<input type="checkbox"/> その他（ ）	

明 示 項 目	明 示 事 項	条 件	及 び	内 容
公害対策関係	<input checked="" type="checkbox"/> 施工方法の制限あり	<input checked="" type="checkbox"/> 制限項目	<input type="checkbox"/> 騒音 <input type="checkbox"/> 振動 <input type="checkbox"/> 水質 <input type="checkbox"/> 粉じん <input checked="" type="checkbox"/> 排出ガス <input type="checkbox"/> その他 ()	
		<input type="checkbox"/> 施工方法	<input type="checkbox"/> 指定工法 () <input type="checkbox"/> 別途協議 <input type="checkbox"/> その他 ()	
		<input type="checkbox"/> 施工時期	<input type="checkbox"/> 令和 年 月 旬頃 <input type="checkbox"/> 別途協議	
	<input type="checkbox"/> 事業損失防止に関する調査あり	<input type="checkbox"/> 調査項目	<input type="checkbox"/> 騒音測定 <input type="checkbox"/> 振動測定 <input type="checkbox"/> 水質調査 <input type="checkbox"/> 近接家屋の事前・事後調査 <input type="checkbox"/> 地盤沈下測定 <input type="checkbox"/> 地下水位等の測定 <input type="checkbox"/> その他 ()	
		<input type="checkbox"/> 調査方法	<input type="checkbox"/> 別添資料 <input type="checkbox"/> 別途協議 <input type="checkbox"/> その他 ()	
	<input type="checkbox"/> 調査費	<input type="checkbox"/> 計上あり <input type="checkbox"/> 別途協議 <input type="checkbox"/> その他 ()		
	<input type="checkbox"/> その他 ()	<input type="checkbox"/> その他 ()		
安全対策関係	<input type="checkbox"/> 交通安全施設等の指定あり	<input type="checkbox"/> 交通安全施設等の配置	<input type="checkbox"/> 別添図面 <input type="checkbox"/> 別途協議 <input type="checkbox"/> その他 ()	
		<input type="checkbox"/> 交通誘導員の配置	<input type="checkbox"/> 別添図面 <input type="checkbox"/> 別途協議 <input type="checkbox"/> 配置員種別 () <input type="checkbox"/> 配置人員数 (昼間) (人/日・ 日・計 人) <input type="checkbox"/> 昼間勤務交代要員あり <input type="checkbox"/> 配置人員数 (夜間) (人/日・ 日・計 人) <input type="checkbox"/> 夜間勤務交代要員あり <input type="checkbox"/> その他 ()	
	<input type="checkbox"/> 近接公共施設等に対する制限	<input type="checkbox"/> 施工時間の制限 ()		
		<input type="checkbox"/> 工法の制限あり ・近接公共施設等の配置 (<input type="checkbox"/> 鉄道 <input type="checkbox"/> 電気 <input type="checkbox"/> 電話 <input type="checkbox"/> 水道 <input type="checkbox"/> ガス <input type="checkbox"/> その他 ()) ・制限を受ける工種 () ・制限内容 ()		
	<input type="checkbox"/> 土砂崩落・発破作業に対する防護施設等に指定あり	<input type="checkbox"/> 安全防護施設等の配置	<input type="checkbox"/> 別添図面 <input type="checkbox"/> 別途協議 <input type="checkbox"/> その他 ()	
		<input type="checkbox"/> 保安要員の配置	<input type="checkbox"/> 別添図面 <input type="checkbox"/> 別途協議 <input type="checkbox"/> その他 () <input type="checkbox"/> 配置員種別 () <input type="checkbox"/> 配置人員数 (人/日・ 日・計 人)	
	<input type="checkbox"/> 有毒ガス・酸素欠乏等の対策	<input type="checkbox"/> 換気設備等の配置	<input type="checkbox"/> 別添図面 <input type="checkbox"/> 別途協議 <input type="checkbox"/> その他 ()	
		<input type="checkbox"/> 危険防止対策の工法	<input type="checkbox"/> 別添図面 <input type="checkbox"/> 別途協議 <input type="checkbox"/> その他 ()	
	<input type="checkbox"/> イメージアップ経費適用工事	<input type="checkbox"/> イメージアップの内容 ()		
	<input type="checkbox"/> その他 ()	<input type="checkbox"/> その他 ()		
排水工関係	<input type="checkbox"/> 濁水、湧水等の排水に制限あり	<input type="checkbox"/> 項目及び基準値 ()		
	<input type="checkbox"/> 水質調査等の必要あり	<input type="checkbox"/> 調査項目 ()		
	<input type="checkbox"/> その他 ()	<input type="checkbox"/> その他 ()		

明 示 項 目	明 示 事 項	条 件 及 び 内 容	
建設発生土・建設廃棄物関係	<input checked="" type="checkbox"/> 建設発生土 ※投棄処分および再生処分が選択されている場合において、当該処分（受入）地へ運搬しない場合、また、発生土の性状を十分見極め再利用可能な場合は、監督員と別途協議すること。	<input checked="" type="checkbox"/> 処分方法	<input type="checkbox"/> 投棄処分 <input type="checkbox"/> 他工事利用 <input checked="" type="checkbox"/> 指定処分 <input type="checkbox"/> 自由処分 <input type="checkbox"/> 再生処分 <input type="checkbox"/> その他（ ）
		<input checked="" type="checkbox"/> 処分（受入）地	<input type="checkbox"/> 別添図等 <input checked="" type="checkbox"/> 別途協議 <input type="checkbox"/> その他（ ） <input checked="" type="checkbox"/> 場所（未定）
		<input checked="" type="checkbox"/> 処分地の処理条件	<input checked="" type="checkbox"/> 押土整地 <input type="checkbox"/> その他（ ）
		<input checked="" type="checkbox"/> 処理（受入）費等計上あり	<input type="checkbox"/> 処理（受入）費 <input checked="" type="checkbox"/> 押土整地 <input type="checkbox"/> その他（ ）
		<input checked="" type="checkbox"/> 現場からの運搬距離（L = 2. 0 k m）	
	<input type="checkbox"/> コンクリート塊 ※再生（中間）処分場および最終処分場が選択されている場合において、当該処分場へ運搬しない場合は、監督員と別途協議すること。	<input type="checkbox"/> 処分地	<input type="checkbox"/> 再生（中間）処分場（ ） <input type="checkbox"/> 最終処分場（ ） <input type="checkbox"/> 別添図書 <input type="checkbox"/> 別途協議 <input type="checkbox"/> その他（ ）
		<input type="checkbox"/> 処理（処分）費計上あり	<input type="checkbox"/> 処理（処分）費 <input type="checkbox"/> その他（ ）
		<input type="checkbox"/> 現場からの運搬距離（L = k m）	
	<input checked="" type="checkbox"/> アスファルト殻 ※再生（中間）処分場および最終処分場が選択されている場合において、当該処分場へ運搬しない場合は、監督員と別途協議すること。	<input checked="" type="checkbox"/> 処分地	<input checked="" type="checkbox"/> 再生（中間）処分場（飯島地内） <input type="checkbox"/> 最終処分場（ ） <input type="checkbox"/> 別添図書 <input type="checkbox"/> 別途協議 <input type="checkbox"/> その他（ ）
		<input checked="" type="checkbox"/> 処理（処分）費計上あり	<input checked="" type="checkbox"/> 処理（処分）費 <input type="checkbox"/> その他（ ）
		<input checked="" type="checkbox"/> 現場からの運搬距離（L = 1 2. 1 k m）	
	<input type="checkbox"/> 木材 ※再生（中間）処分場および最終処分場が選択されている場合において、当該処分場へ運搬しない場合は、監督員と別途協議すること。	<input type="checkbox"/> 処分地	<input type="checkbox"/> 再生（中間）処分場（ ） <input type="checkbox"/> 最終処分場（ ） <input type="checkbox"/> 別添図書 <input type="checkbox"/> 別途協議 <input type="checkbox"/> その他（ ）
	<input type="checkbox"/> 処理（処分）費計上あり	<input type="checkbox"/> 処理（処分）費 <input type="checkbox"/> その他（ ）	
	<input type="checkbox"/> 現場からの運搬距離（L = k m）		
<input type="checkbox"/> 汚泥 ※再生（中間）処分場および最終処分場が選択されている場合において、当該処分場へ運搬しない場合は、監督員と別途協議すること。	<input type="checkbox"/> 処分地	<input type="checkbox"/> 再生（中間）処分場（ ） <input type="checkbox"/> 最終処分場（ ） <input type="checkbox"/> 別添図書 <input type="checkbox"/> 別途協議 <input type="checkbox"/> その他（ ）	
	<input type="checkbox"/> 処理（処分）費計上あり	<input type="checkbox"/> 処理（処分）費 <input type="checkbox"/> その他（ ）	
	<input type="checkbox"/> 現場からの運搬距離（L = k m）		
<input type="checkbox"/> その他（ ）	<input type="checkbox"/> 処分地	<input type="checkbox"/> 再生（中間）処分場（ ） <input type="checkbox"/> 最終処分場（ ） <input type="checkbox"/> 別添図書 <input type="checkbox"/> 別途協議 <input type="checkbox"/> その他（ ）	
	<input type="checkbox"/> 処理（処分）費計上あり	<input type="checkbox"/> 処理（処分）費 <input type="checkbox"/> その他（ ）	
	<input type="checkbox"/> 現場からの運搬距離（L = k m）		
	<input type="checkbox"/> その他（ ）		

明 示 項 目	明 示 事 項	条 件 及 び 内 容
仮設備関係	<input type="checkbox"/> 仮設備の設置条件あり	<input type="checkbox"/> 使用期間 () <input type="checkbox"/> 借地条件 () <input type="checkbox"/> 転用あり () <input type="checkbox"/> 兼用あり () <input type="checkbox"/> 引継あり ()
	<input type="checkbox"/> 仮設物の構造及び施工方法の指定	<input type="checkbox"/> 構造及び設計条件 <input type="checkbox"/> 別添図等 <input type="checkbox"/> その他 () <input type="checkbox"/> 別途協議 <input type="checkbox"/> 施工方法 ()
	<input type="checkbox"/> その他 ()	<input type="checkbox"/> その他 ()
薬液注入関係	<input type="checkbox"/> 薬液注入工法等の指定あり	<input type="checkbox"/> 工法区分 () <input type="checkbox"/> 材料種類 () <input type="checkbox"/> 施工範囲 () <input type="checkbox"/> 削孔関係 () <input type="checkbox"/> 注入量 () <input type="checkbox"/> その他 ()
	<input type="checkbox"/> 提出書類あり	<input type="checkbox"/> 工法関係 () <input type="checkbox"/> 材料関係 ()
	<input type="checkbox"/> 確認事項あり	<input type="checkbox"/> 注入量 <input type="checkbox"/> 注入の管理 <input type="checkbox"/> 注入の効果 <input type="checkbox"/> その他 ()
	<input type="checkbox"/> その他 ()	<input type="checkbox"/> その他 ()
地盤改良関係	<input type="checkbox"/> 工法等の指定あり	<input type="checkbox"/> 工法区分 () <input type="checkbox"/> 材料種類 () <input type="checkbox"/> 施工範囲 () <input type="checkbox"/> その他 ()
	<input type="checkbox"/> 提出書類あり	<input type="checkbox"/> 工法関係 () <input type="checkbox"/> 材料関係 () <input type="checkbox"/> 試験関係 ()
	<input type="checkbox"/> 確認事項あり	<input type="checkbox"/> 配合 <input type="checkbox"/> 現場 CBR 値 <input type="checkbox"/> その他 ()
	<input type="checkbox"/> その他 ()	<input type="checkbox"/> その他 ()
工事支障物件関係	<input type="checkbox"/> 工事支障物件あり	<input type="checkbox"/> 電気 <input type="checkbox"/> 移設時期 (令和 年 月 日頃) <input type="checkbox"/> 別途協議
		<input type="checkbox"/> 電話 <input type="checkbox"/> 移設時期 (令和 年 月 日頃) <input type="checkbox"/> 別途協議
		<input type="checkbox"/> 上水道 <input type="checkbox"/> 移設時期 (令和 年 月 日頃) <input type="checkbox"/> 別途協議
		<input type="checkbox"/> 下水道 <input type="checkbox"/> 移設時期 (令和 年 月 日頃) <input type="checkbox"/> 別途協議
		<input type="checkbox"/> ガス <input type="checkbox"/> 移設時期 (令和 年 月 日頃) <input type="checkbox"/> 別途協議
		<input type="checkbox"/> 有線 <input type="checkbox"/> 移設時期 (令和 年 月 日頃) <input type="checkbox"/> 別途協議
		<input type="checkbox"/> その他 () <input type="checkbox"/> 移設時期 (令和 年 月 日頃) <input type="checkbox"/> 別途協議

明 示 項 目	明 示 事 項	条 件	及 び 内 容
再生材使用関係	<input checked="" type="checkbox"/> 再生材使用の指定あり	<input checked="" type="checkbox"/> 再生材の種類	<input type="checkbox"/> 再生アスコン <input type="checkbox"/> 再生路盤材 <input checked="" type="checkbox"/> 再生クラッシャーラン <input type="checkbox"/> その他 ()
		<input checked="" type="checkbox"/> 再生材が使用できない場合の措置	<input type="checkbox"/> 新材に変更 <input checked="" type="checkbox"/> 別途協議 <input type="checkbox"/> その他 ()
	<input checked="" type="checkbox"/> 再生アスコンへの溶融スラグの混入	<input checked="" type="checkbox"/> 溶融スラグ混入の有無	<input checked="" type="checkbox"/> 有 <input type="checkbox"/> 無 <input type="checkbox"/> その他 ()
		<input checked="" type="checkbox"/> 溶融スラグ混入合材の種類	<input type="checkbox"/> 再生密粒度アスコン(13) <input type="checkbox"/> 再生密粒度アスコン(20) <input type="checkbox"/> 再生粗粒度アスコン(13) <input type="checkbox"/> 再生粗粒度アスコン(20) <input checked="" type="checkbox"/> その他(再生密粒度アスコン(13F))
		<input checked="" type="checkbox"/> 溶融スラグ混入が使用できない場合	<input type="checkbox"/> 新材に変更 <input type="checkbox"/> その他 () <input checked="" type="checkbox"/> 別途協議
<input checked="" type="checkbox"/> 再生クラッシャーランの規格	<input type="checkbox"/> RC-40 <input checked="" type="checkbox"/> RC-80	<input checked="" type="checkbox"/> 粒度範囲は、舗装再生便覧の「再生クラッシャーランの望ましい粒度範囲」の規格に適合するものとする。 <input checked="" type="checkbox"/> 再生クラッシャーランの粒度について、確認できる試験結果または品質を証明する資料を、使用する前に監督員に提出すること。	
<input type="checkbox"/> 秋田県認定リサイクル製品の使用	※溶融スラグ入りプレキャストコンクリート製品 またはフライアッシュ入りプレキャストコンクリート製品	<input type="checkbox"/> 秋田県認定リサイクル製品を使用する 種類： <input type="checkbox"/> 歩車道境界ブロック () <input type="checkbox"/> 鉄筋コンクリートU型側溝 () <input type="checkbox"/> 鉄筋コンクリートU型側溝蓋 () <input type="checkbox"/> 自由勾配側溝 () <input type="checkbox"/> 自由勾配側溝蓋 () <input type="checkbox"/> 鉄筋コンクリートベンチフリューム () <input type="checkbox"/> 鉄筋コンクリート排水フリューム ()	
		<input type="checkbox"/> 秋田県認定リサイクル製品を使用するように努める	<input type="checkbox"/> 種類 ()
		<input type="checkbox"/> 秋田県認定リサイクル製品が使用できない場合	<input type="checkbox"/> 別途協議 <input type="checkbox"/> その他 ()
		<input type="checkbox"/> その他 ()	<input type="checkbox"/> その他 ()
適用条件	<input checked="" type="checkbox"/>	<input checked="" type="checkbox"/> 秋田市土木工事共通仕様書（令和元年12月1日以降適用）を適用 <input type="checkbox"/> 上記仕様書の部分改訂の内容も含む（最新改訂令和 年 月 日） <input type="checkbox"/> 土木構造物設計マニュアル(案) 編を適用 <input type="checkbox"/> その他 ()	
CORINS登録	<input type="checkbox"/> ※請負代金額が500万円以上の場合	<input type="checkbox"/> 秋田市土木工事共通仕様書に基づき、工事实績情報サービス（CORINS）の登録を行うこと	
再生資源利用計画書	<input checked="" type="checkbox"/>	<input checked="" type="checkbox"/> COBRISシステムを用いて再生資源利用（促進）計画書（実施書）を作成し監督員へ提出すること	

明 示 項 目	明 示 事 項	条 件 及 び 内 容
現場代理人	<input checked="" type="checkbox"/> ※常駐義務緩和の要件を満たす場合	<input checked="" type="checkbox"/> 兼務を認める <input type="checkbox"/> 兼務を認めない
監理(主任)技術者	<input type="checkbox"/> ※請負代金額が 3,500 万円以上の場合	<input type="checkbox"/> 請負契約の締結の翌日から令和 年 月 日までは監理(主任)技術者の専任を要しない。 <input type="checkbox"/> 請負契約の締結後、監督員と協議して定めた現場施工に着手するまでの期間(現場事務所の設置、資機材の搬入、仮設工事等が開始されるまでの間)については、監理(主任)技術者の工事現場への専任を要しない。 <input type="checkbox"/> 工事完成后、発注者が工事の完成を確認した旨、受注者へ通知した日以降、事務手続きおよび後片付け等のみが残っている期間については、監理(主任)技術者の工事現場への専任を要しない。
電子納品	<input checked="" type="checkbox"/> 工事完成図書	<input checked="" type="checkbox"/> 工事完成図書は電子納品とし、電子データは、「工事完成図書の電子納品等要領」に基づいて作成すること。電子媒体の提出部数は1部とする。なお、要領に記載のない項目の電子化および紙媒体による提出、または、電子納品によりがたい場合については、監督員と協議すること。
	<input checked="" type="checkbox"/> 工事検査	<input checked="" type="checkbox"/> 検査に必要な電子機器類の準備および検査時の機器操作は受注者が実施すること。
	<input type="checkbox"/> その他 ()	<input type="checkbox"/> その他 ()
その他	<input type="checkbox"/> 工事用機材の保管及び仮置きが必要あり	<input type="checkbox"/> 保管場所 () <input type="checkbox"/> 期間 () <input type="checkbox"/> その他 ()
	<input type="checkbox"/> 現場発成品あり	<input type="checkbox"/> 品名 () <input type="checkbox"/> 数量 () <input type="checkbox"/> 保管場所 () <input type="checkbox"/> その他 ()
	<input type="checkbox"/> 支給品あり	<input type="checkbox"/> 品名 () <input type="checkbox"/> 数量 () <input type="checkbox"/> 引渡場所 () <input type="checkbox"/> 時期 (令和 年 月 旬頃) <input type="checkbox"/> その他 ()
	<input type="checkbox"/> 盛土材等工事間流用あり	<input type="checkbox"/> 運搬方法 <input type="checkbox"/> 受注者で運搬 <input type="checkbox"/> 受注者以外で運搬 <input type="checkbox"/> 別途協議 <input type="checkbox"/> その他 ()
		<input type="checkbox"/> 引渡場所 <input type="checkbox"/> 別添図等 <input type="checkbox"/> 別途協議 <input type="checkbox"/> その他 ()
		<input type="checkbox"/> 数量 ()
		<input type="checkbox"/> 運搬距離 (L = k m)
	<input type="checkbox"/> その他 ()	<input type="checkbox"/> その他 ()



誰もが住んでみたい村に
農業農村整備

令和2年度

林道施設災害復旧事業

【平成30年5月災単独】H30災 林道施設災害復旧工事「湯の里線」

金抜き設計書

(当初)

秋田市

事業名	林道施設災害復旧事業
工事名	【平成30年5月単独】H30災 林道施設災害復旧工事「湯の里線」

名称(規格)	数量	単位	単価	金額	備考
直接工事費(諸経費対象)					
・林道施設災害復旧工事 林道湯の里線	1.000	式			
・・林道土工	1.000	式			
・・・掘削工	1.000	式			1式当たり
作業土工(床堀工) 山積0.8m3(平積0.6m3),砂・砂質土、粘性土、礫質土、障害なし、土留なし	39.000	m3			歩A・単A S単 5号
合 計					
・・・盛土工	1.000	式			1式当たり
SP埋戻し 森林 最大埋戻幅1m未満,-,-	8.000	m3			歩A・単A S単 16号
合 計					
・・・作業残土処理工	1.000	式			1式当たり
バックホウ掘削積込み(土砂) ルーズな状態の積込,10,000m3未満,制限なし,砂・砂質土・粘性土・礫質土,障害なし	31.000	m3			歩A・単A S単 11号
ダンプトラック運搬 10t車,粘性土・砂・砂質土・礫質土,2km,バックホウ 山積0.8m3	31.000	m3			歩A・単A S単 6号
SP整地 森林 残土受け入れ地での処理,-	31.000	m3			歩A・単A S単 12号
合 計					
・・舗装工	1.000	式			
・・・舗装準備工	1.000	式			1式当たり
SP舗装版切断 森林 アスファルト舗装版,15cm以下,-,-	17.600	m			歩A・単A S単 13号
SP舗装版破砕 森林 アスファルト舗装版,無し,不要,15cm以下,-,有り	37.800	m ²			歩A・単A S単 26号
SP殻運搬 森林 舗装版破砕,機械積込(舗装版厚15cm以下),有り,19.5km以下	1.500	m3			歩A・単A S単 20号
建設副産物処理料金 アスファルト殻(塊)	3.500	ton			歩A・単A S単 14号
合 計					
・・・アスファルト舗装工	1.000	式			1式当たり
SP下層路盤(車道・路肩部) 森林 2層施工,再生クワックラン RC-40	6.000	m ²			歩A・単A S単 23号
SP上層路盤(車道・路肩部) 森林 再生粒度調整砕石 RM-40,粒度調整砕石 M-40,1層施工,-,-	6.000	m ²			歩A・単A S単 24号
SP表層(車道・路肩部) 森林 1.4m未満1層仕上厚50mm以下,40mm,再生密粒度アスコン(13),プライムコート PK-3	38.300	m ²			歩A・単A S単 25号
合 計					
・・区画線工	1.000	式			
・・・区画線工	1.000	式			1式当たり
区画線工	17.000	m			歩A・単A T単 1号
合 計					
・・擁壁工	1.000	式			
・・・コンクリートブロック積工	1.000	式			1式当たり
【コンクリートブロック積工】 練積,無し,昼間施工,4週6休未満,10,18-8-40(高炉 W/C≤60),	22.400	m ²			歩A・単A S単 15号
SP現場打基礎コンクリート 森林 有り,一般養生・特殊養生(練炭),18-8-40(高炉)	0.300	m3			歩A・単A S単 18号
SP天端コンクリート 森林 一般養生,18-8-40(高炉)	0.200	m3			歩A・単A S単 19号
SP胴込・裏込材(砕石)(コンクリートブロック積(張)工) 森林 間知・平・連節・緑化ブロック,再生砕石 RC-80	3.300	m3			歩A・単A S単 17号

事業名	林道施設災害復旧事業
工事名	【平成30年5月災単独】H30災 林道施設災害復旧工事「湯の里線」

「留意事項」



- 1 参考図書は「真摯で機動性のある見積り」を目的に提示するものである。
- 2 参考図書は、発注者が用いた積算資料を、参考として提示するもので、契約上拘束するものではない。
- 3 参考図書の内容は、設計図書の変更あるいは誤びゅうによるもの以外、設計変更の対象としない。

工 事 数 量 表

工種・種別・細別	規格	単位	数量	備考
直接工事費(諸経費対象)				
1. 林道施設災害復旧工事	林道湯の里線			
(1) 林道土工				
掘削工		式	1	
作業土工(床堀工)	山積0.8m3(平積0.6m3),砂・砂質土、粘性土、礫質土,障害なし,土留なし	m3	39	
盛土工		式	1	
SP 埋戻し 森林	最大埋戻幅1m未満,-,-	m3	8	
作業残土処理工		式	1	
バックホウ掘削積込み(土砂)	ルーズな状態の積込,10,000m3未満,制限なし,砂・砂質土・粘性土・礫質土,障害なし	m3	31	
ダンプトラック運搬	10t車,粘性土・砂・砂質土・礫質土,2km,バックホウ 山積0.8m3	m3	31	
SP 整地 森林	残土受入れ地での処理,-	m3	31	
(2) 舗装工				
舗装準備工		式	1	
SP 舗装版切断 森林	757711舗装版,15cm以下,-,-	m	17.6	
SP 舗装版破碎 森林	757711舗装版,無し,不要,15cm以下,-,-,有り	m ²	37.8	
SP 殻運搬 森林	舗装版破碎,機械積込(舗装版厚15cm以下),有り,19.5km以下	m3	1.5	
建設副産物処理料金	757711殻(塊)	ton	3.50	
アスファルト舗装工		式	1	
SP 下層路盤(車道・路肩部) 森林	2層施工,再生クランチャー RC-40	m ²	6	
SP 上層路盤(車道・路肩部) 森林	再生粒度調整碎石 RM-40,粒度調整碎石 M-40,1層施工,-,-	m ²	6	
SP 表層(車道・路肩部) 森林	1.4m未満1層仕上厚50mm以下,40mm,再生密粒度757711(13),7°ライムコート PK-3	m ²	38.3	
(3) 区画線工				
区画線工		式	1	
区画線工		m	17.0	
(4) 擁壁工				
コンクリートブロック積工		式	1	
【コンクリートブロック積工】	練積,無し,屋間施工,4週6休未満,,10,18-8-40 (高炉 W/C≤60) ,	m ²	22.4	
SP 現場打基礎コンクリート 森林	有り,一般養生・特殊養生(練炭),18-8-40(高炉)	m3	0.3	
SP 天端コンクリート 森林	一般養生,18-8-40(高炉)	m3	0.2	


工 事 数 量 表

工種・種別・細別	規格	単位	数量	備考
SP 胴込・裏込材(砕石)(コンクリートブロック積(張)工) 森林	間知・平・連節・緑化ブロック,再生砕石 RC-80	m3	3.3	
端部止コンクリート①	起点側	式	1	
SP コンクリート 森林	無筋・鉄筋構造物,人力打設,18-8-40(高炉),-,一般養生,-,無し,-	m3	1.1	
SP 型枠 森林	一般型枠,鉄筋・無筋構造物	m ²	6.4	
端部止コンクリート②	終点側	式	1	
SP コンクリート 森林	無筋・鉄筋構造物,人力打設,18-8-40(高炉),-,一般養生,-,無し,-	m3	1.5	
SP 型枠 森林	一般型枠,鉄筋・無筋構造物	m ²	7.5	
(5) 仮設工				
水替工		式	1	
大型土のう工	製作・設置,6m以下	袋	10	
大型土のう工	撤去,6m以下	袋	10	
水替工(小口径)(ポンプの据付・撤去)	ポンプ口径50mm	箇所	1	
水替工(小口径)(ポンプ運転)	0以上6未満,常時排水	日	14	

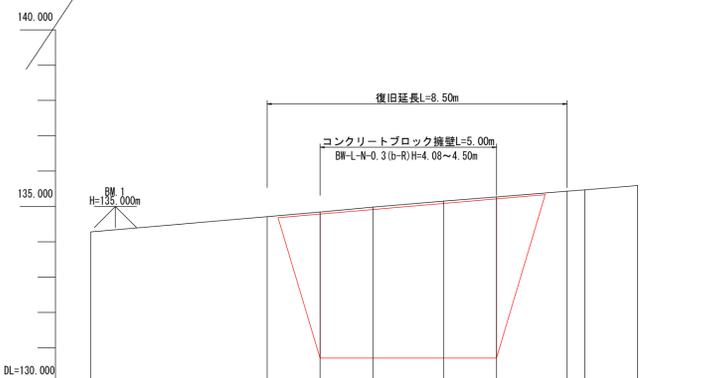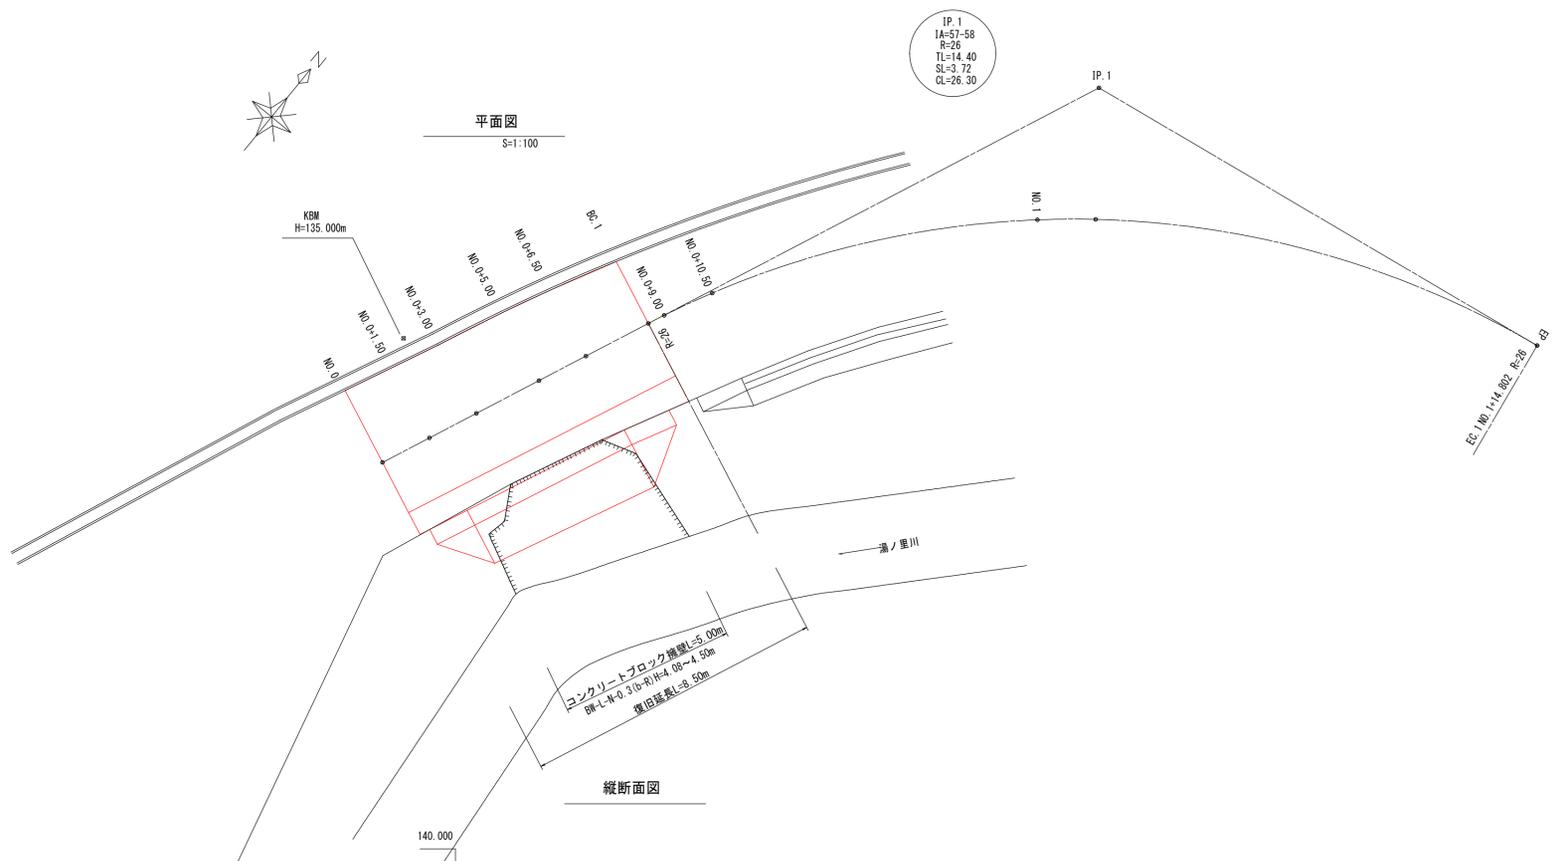


勾配										
盛土高										
切土高										
計画高										
地盤高	134.28	134.71	134.84	134.98	135.15	135.27	135.43	135.47	135.59	
追加距離	-5.00	0.00	1.50	3.00	5.00	6.50	8.50	9.00	10.50	
単距離	0.00	5.00	1.50	1.50	2.00	1.50	2.00	0.50	1.50	
測点番号	-5	NO.0	NO.0+1.50	NO.0+3.00	NO.0+5.00	NO.0+6.50	BC.1	NO.0+9.00	NO.0+10.50	
平面線形 曲率図										

標準断面図
S=1:100

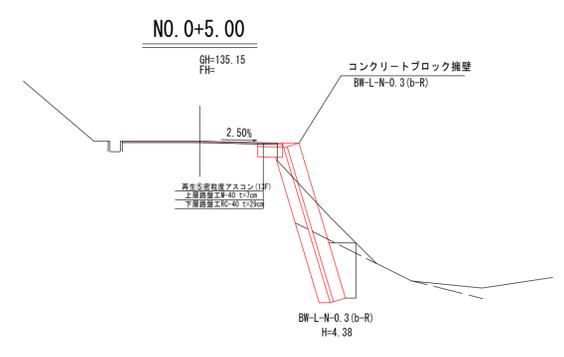


断面図
S=1:100

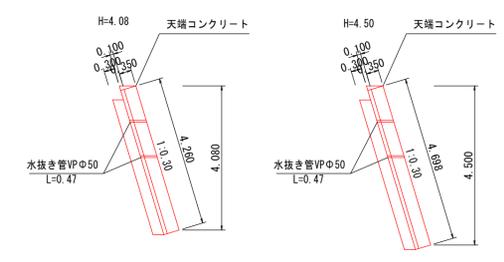


BW-L-N (b-R)		H	4.08	4.50
材料(当切)	H			
コンクリート(基礎)	0.050	0.050		
コンクリート(裏コン)	0.438	0.482		
コンクリート(ブロック)	4.260	4.698		
天端コンクリート	0.030	0.030		
型枠	-	-		
敷礎	-	-		
裏礎	横断面に記載			
床筋え	-	-		

仮締切工

仮締切配置図
S=1:200








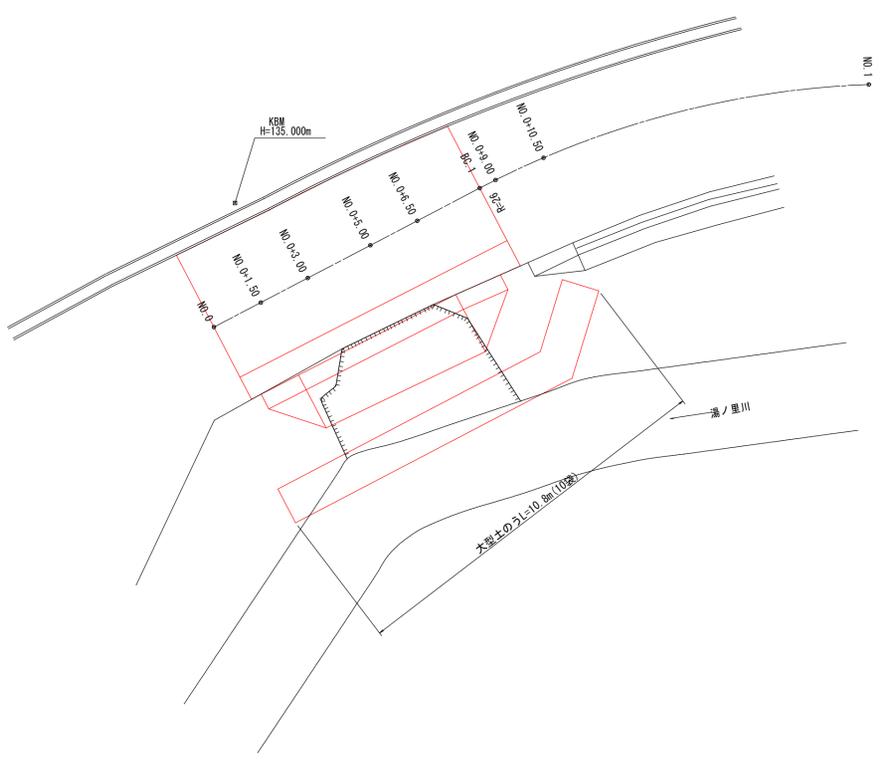


断面図
S=1:100

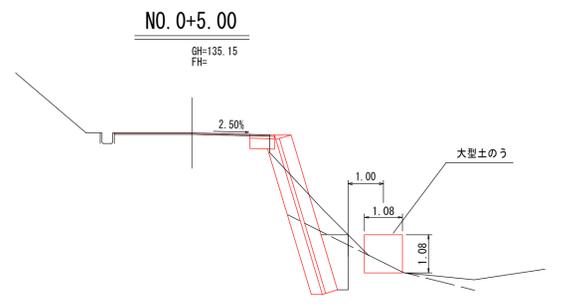


路線名	林道湯の里線	事業名	林道施設災害復旧事業
林道区分	級別区分	2級	設計速度 15 Km/h
年度	令和2年度	施行主体	秋田市
名称	計画平面縦断面図	2	業中 1番
施行地	秋田県 秋田市上新城湯ノ里字愛子山 地内		
縮尺	図示	審査者	設計者


横断面図
S=1:100

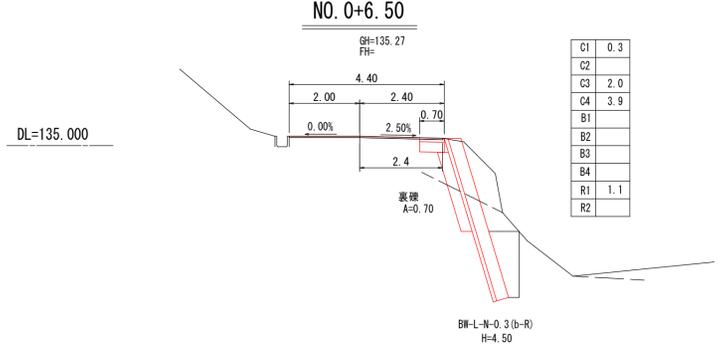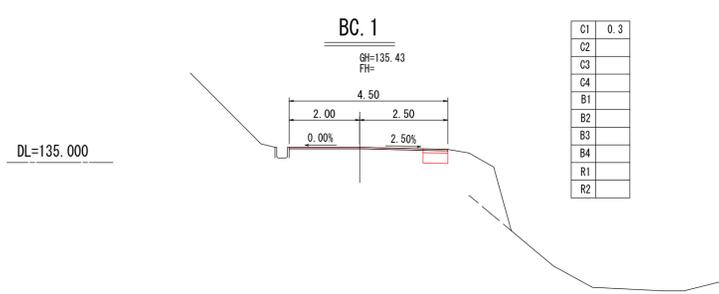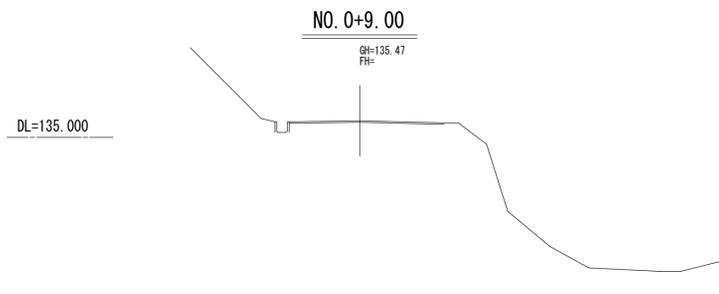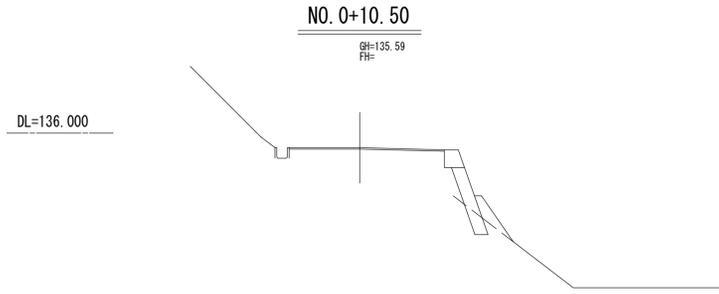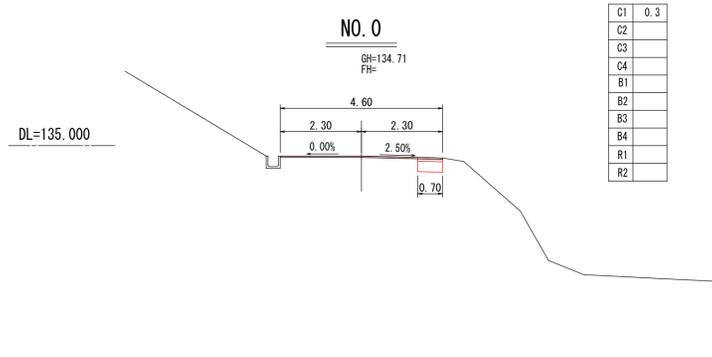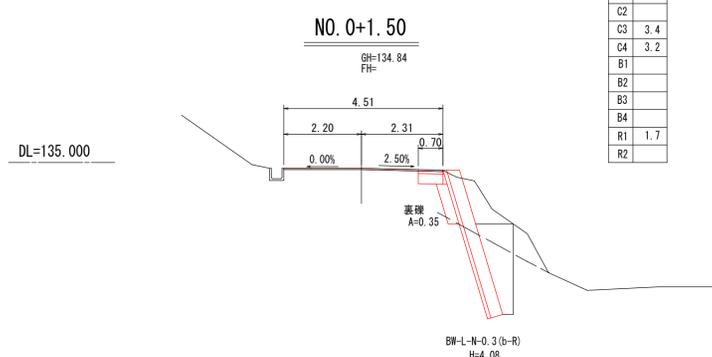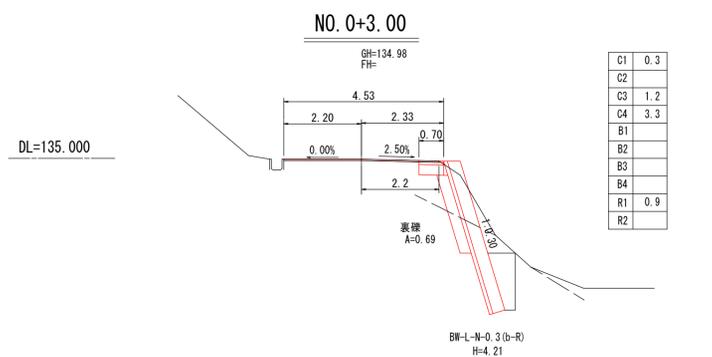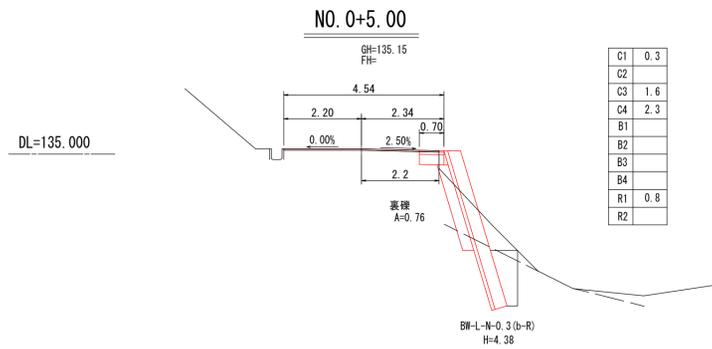


正面図
S=1:100

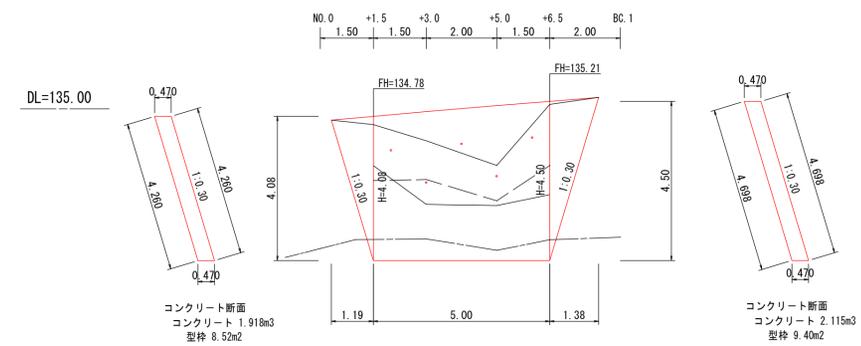


路盤工展開図(上層、下層)
S=1:100

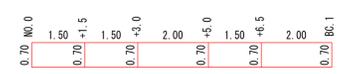

路盤工展開図(表層)
S=1:100

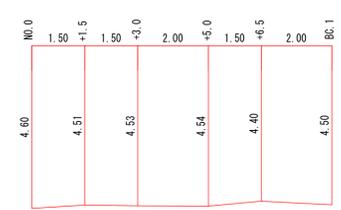

路盤工展開図(表層切断)
S=1:100

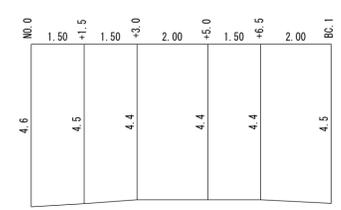

路線名	林道湯の里線	事業名	林道施設災害復旧事業
林道区分	級別区分	2級	設計速度 15 Km/h
年度	令和2年度	施行主体	秋田市
名称	計画横断面	2	業中 2番
施行地	秋田県 秋田市上新城湯ノ里字愛子山 地内		
縮尺	図示	審査者	設計者

質問および回答について

- 1 工事番号 林 災 第 3 号
- 2 工事名 H30 災 林道施設災害復旧工事「湯の里線」
- 3 入札書締切日 令和 2 年 8 月 18 日
- 4 質問・回答
- (1) 質問 本設計図書に対する質問は、以下のとおり行うものとします。
- ア 提出期限 令和 2 年 8 月 13 日（木） 午後 0 時（正午）まで
- イ 方法 入札参加資格を有する者で、質問のある者は、内容を簡潔にまとめ質問書（様式集より）に記入のうえ、電子メールでのファイル添付にて、4 (1)エの提出先に提出してください。
なお、口頭や電話での受付は行いません。
また、電子メールでの提出に際し、件名を「質問書」としてごさい。
当該電子メールにて到着確認のメールを返信しますので、返信がない場合は、速やかに下記の提出先まで連絡してください。
- ウ 質問書様式 (工事・委託共通)入札・見積関係様式ページ内【設計図書に対する質問書】
<https://www.city.akita.lg.jp/jigyosha/kouzi-nyusatsu-keiyaku/1002629/1010652.html>
- エ 提出先 秋田市産業振興部農地森林整備課
[電話]018-888-5739 [E-Mail]]ro-agfr@city.akita.lg.jp
- (2) 回答 質問への回答は、以下のとおり行うものとします。
- ア 回答期限 令和 2 年 8 月 17 日（月）
- イ 方法 回答は、質問者の特殊な技術やノウハウ等に関し、質問者の権利、競争性の地位、その他正当な利益を害する恐れのあるものを除き、下記ホームページへ掲載します。
回答では、質問者の企業名等は公表しないものとします。
- ホームページ（回答の掲載）
<https://www.city.akita.lg.jp/jigyosha/kouzi-nyusatsu-keiyaku/1002625/1010228/index.html>