

# 設 計 書


工 種	農 林
工事番号	第 7 号

課		副		担		設計担当者	農地森林整備課	林務 担当
長		参		当		内 線 ( )		
		事						印


年 度	令 和 2 年 度		作 成 年 月 日	令 和 2 年 7 月 1 0 日	
工 事 名	大滝山自然公園改修工事		工 事 概 要		
			公園施設撤去工 (階段、木橋)		1 式
			階段工 (W=1.0m)		1 式
施 工 位 置	上新城道川字イブリ沢地内		公園橋工 (擬木橋)		1 式
			管理施設整備工 (既設手すり修繕)		1 式
設 計 金 額					
財 源 区 分	国 補 ・ 【 県 補 】 ・ 市 単				
施 工 期 日	令 和 3 年 1 月 2 9 日 まで		主任監督員	( )	
			工事監督員	( )	

# 工事箇所図

施工箇所

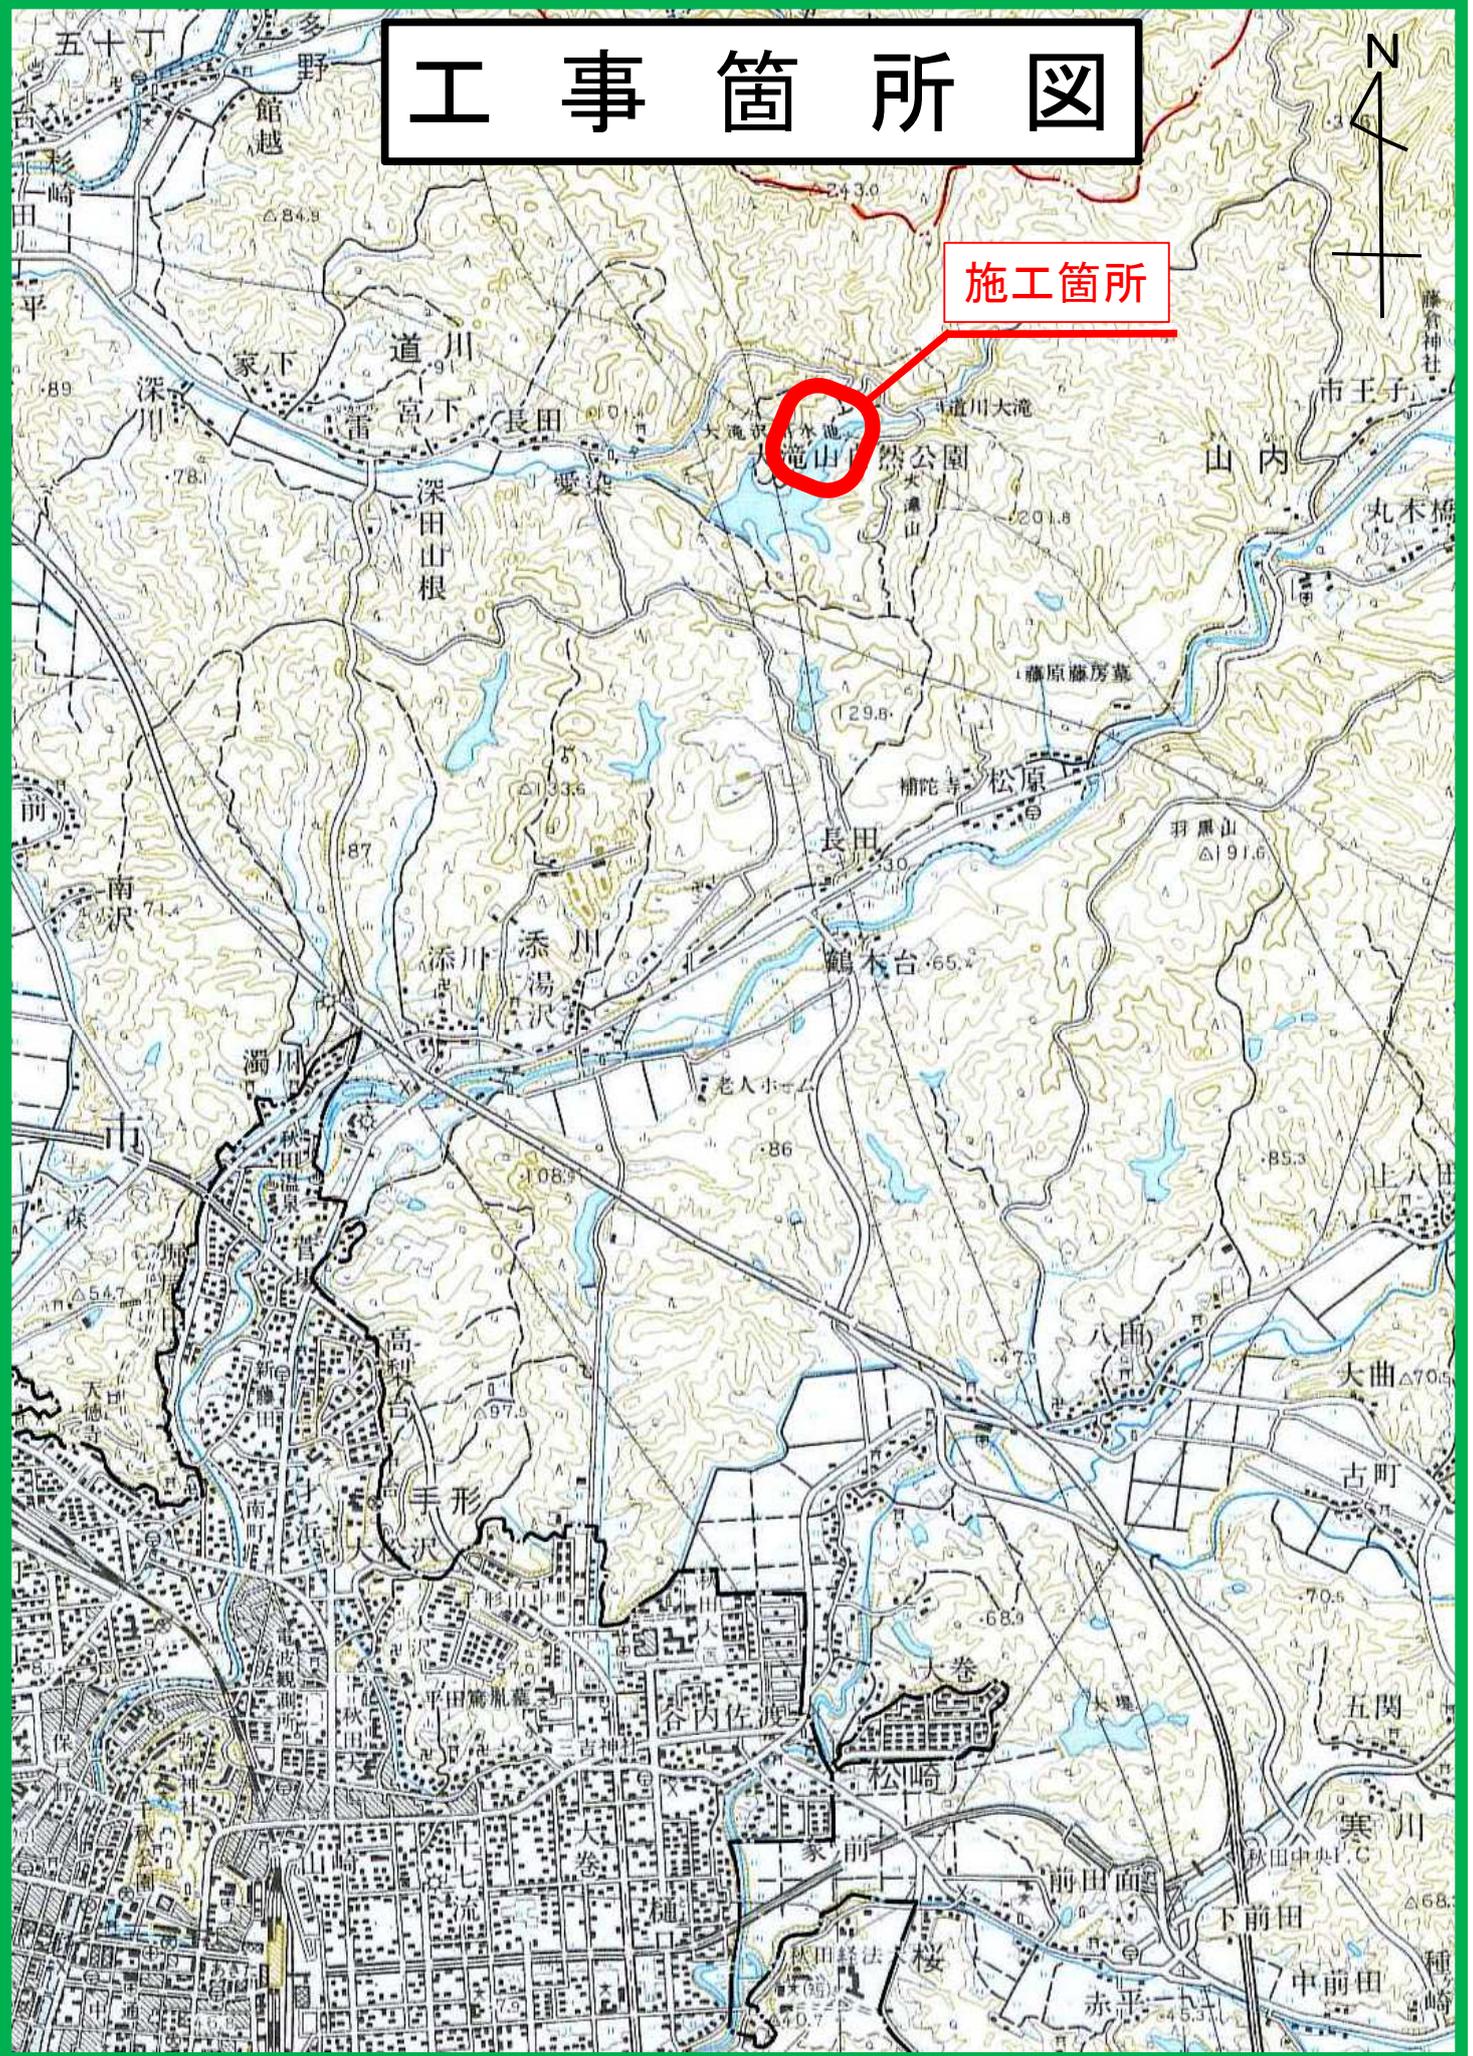

# 大滝山自然公園

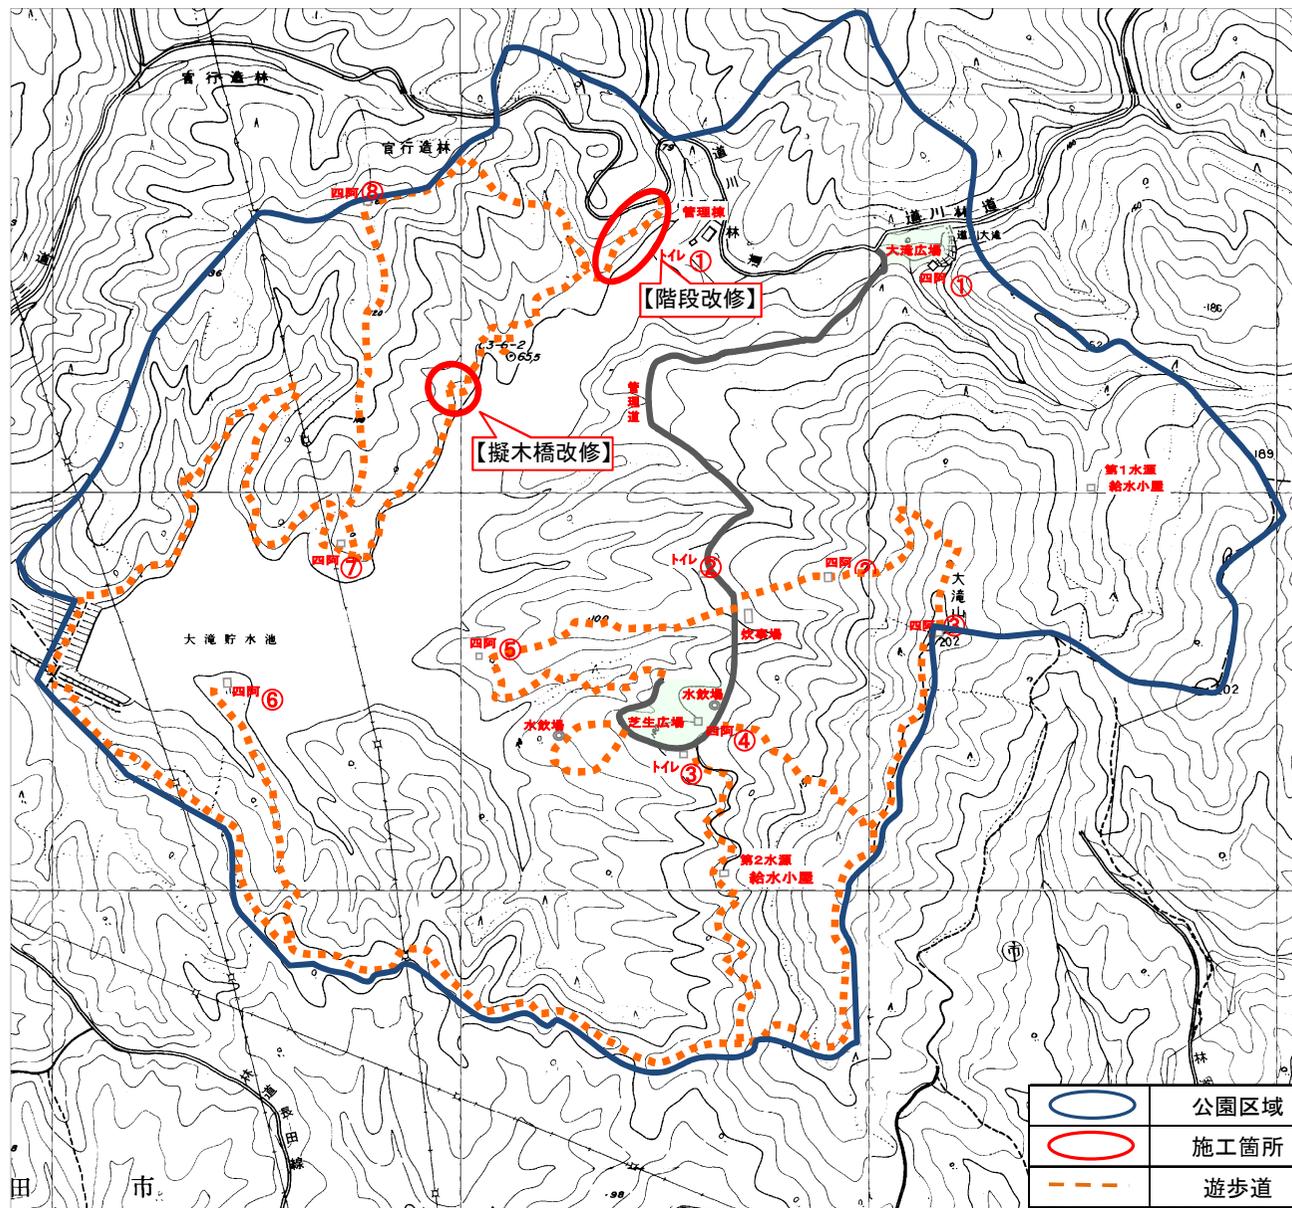

工 事 名：大滝山自然公園改修工事

施 工 箇 所：上新城道川字イブリ沢地内

## 特記仕様書（施工条件明示一覧表）

- ・下記の明示事項・条件及び内容のチェック印該当欄は、共通仕様書等に記載されている制約事項以外について明示するものである。
- ・明示事項に変更が生じた場合及び明示されていない制約等が発生した場合は、監督員と別途協議し適切な措置を講ずるものとする。
- ・別途協議とは、設計・現場説明又は打合簿等により協議するものとする。

明 示 項 目	明 示 事 項	条 件 及 び 内 容	
工程関係	<input type="checkbox"/> 他工事との工程調整の必要あり	<input type="checkbox"/> 調整項目 <input type="checkbox"/> 資材等の流用 <input type="checkbox"/> 仮設及び工事用道路等の調整 <input type="checkbox"/> 建設機械等の調整 <input type="checkbox"/> 施工箇所 <input type="checkbox"/> 施工順序の調整 <input type="checkbox"/> 別途協議 <input type="checkbox"/> その他（ ）	
	<input type="checkbox"/> 施工時期、施工時間及び施工方法の制限あり	<input type="checkbox"/> 制限する工種名（ ） <input type="checkbox"/> 施工時期及び施工時間（ ） <input type="checkbox"/> 施 工 方 法（ ）	
	<input type="checkbox"/> 他機関との協議が未完了	<input type="checkbox"/> 協議が必要な機関名（ ） <input type="checkbox"/> 協 議 内 容（ ） <input type="checkbox"/> 協議完了見込時期（ ）	
	<input type="checkbox"/> 占用物件の確認の必要あり	<input type="checkbox"/> 占用物件名 <input type="checkbox"/> 電気 <input type="checkbox"/> 電話 <input type="checkbox"/> 上水道 <input type="checkbox"/> 下水道 <input type="checkbox"/> ガス <input type="checkbox"/> その他（ ） <input type="checkbox"/> 物件の確認 <input type="checkbox"/> 確認済 <input type="checkbox"/> 未確認	
	<input type="checkbox"/> その他（ ）	<input type="checkbox"/> その他（ ）	
	用地関係	<input type="checkbox"/> 用地および補償物件の未処理箇所あり	<input type="checkbox"/> 未処理箇所 <input type="checkbox"/> 別添図 <input type="checkbox"/> No. ～ <input type="checkbox"/> 別途協議 <input type="checkbox"/> 完了見込時期 <input type="checkbox"/> 令和 年 月 旬頃 <input type="checkbox"/> 別途協議
<input type="checkbox"/> 仮設ヤードあり		<input type="checkbox"/> 仮設ヤード <input type="checkbox"/> 官有地 <input type="checkbox"/> 民有地 <input type="checkbox"/> その他（ ） <input type="checkbox"/> 別途協議 <input type="checkbox"/> 仮設ヤード使用期間（令和 年 月 日 ～ 令和 年 月 日） <input type="checkbox"/> 現場からの運搬距離（L = k m） <input type="checkbox"/> 使用条件・復旧方法（ ）	
<input type="checkbox"/> その他（ ）		<input type="checkbox"/> その他（ ）	
工事中道路関係		<input type="checkbox"/> 一般道路（搬入路）の使用制限あり	<input type="checkbox"/> 進入（搬入）経路 <input type="checkbox"/> 別添図等 <input type="checkbox"/> その他（ ） <input type="checkbox"/> 別途協議 <input type="checkbox"/> 使用期間の制限内容（ ）
		<input type="checkbox"/> 仮設道路の設置条件あり	<input type="checkbox"/> 使用中及び使用後の措置 <input type="checkbox"/> 別添図等 <input type="checkbox"/> その他（ ） <input type="checkbox"/> 別途協議 <input type="checkbox"/> 用地及び構造 <input type="checkbox"/> 別添図等 <input type="checkbox"/> その他（ ） <input type="checkbox"/> 別途協議 <input type="checkbox"/> 安全施設 <input type="checkbox"/> 別添図等 <input type="checkbox"/> その他（ ） <input type="checkbox"/> 別途協議
	<input type="checkbox"/> その他（ ）	<input type="checkbox"/> その他（ ）	

明 示 項 目	明 示 事 項	条 件	及 び	内 容	
公害対策関係	<input checked="" type="checkbox"/> 施工方法の制限あり	<input checked="" type="checkbox"/> 制限項目	<input checked="" type="checkbox"/> 騒音 <input checked="" type="checkbox"/> 振動 <input type="checkbox"/> 水質 <input type="checkbox"/> 粉じん <input checked="" type="checkbox"/> 排出ガス <input type="checkbox"/> その他 ( )		
		<input type="checkbox"/> 施工方法	<input type="checkbox"/> 指定工法 ( ) <input type="checkbox"/> 別途協議 <input type="checkbox"/> その他 ( )		
	<input type="checkbox"/> 施工時期	<input type="checkbox"/> 令和 年 月 旬頃 <input type="checkbox"/> 別途協議			
	<input type="checkbox"/> 事業損失防止に関する調査あり	<input type="checkbox"/> 調査項目	<input type="checkbox"/> 騒音測定 <input type="checkbox"/> 振動測定 <input type="checkbox"/> 水質調査 <input type="checkbox"/> 近接家屋の事前・事後調査		
		<input type="checkbox"/> 調査方法	<input type="checkbox"/> 地盤沈下測定 <input type="checkbox"/> 地下水水位等の測定		
<input type="checkbox"/> その他 ( )	<input type="checkbox"/> 調査費	<input type="checkbox"/> 計上あり <input type="checkbox"/> 別途協議 <input type="checkbox"/> その他 ( )			
安全対策関係	<input type="checkbox"/> 交通安全施設等の指定あり	<input type="checkbox"/> 交通安全施設等の配置	<input type="checkbox"/> 別添図面 <input type="checkbox"/> 別途協議 <input type="checkbox"/> その他 ( )		
		<input type="checkbox"/> 交通誘導員の配置	<input type="checkbox"/> 別添図面 <input type="checkbox"/> 別途協議		
		<input type="checkbox"/> 配置員種別 ( )			
		<input type="checkbox"/> 配置人員数 (昼間) ( 人/日・ 日・計 人)			
		<input type="checkbox"/> 昼間勤務交代要員あり			
		<input type="checkbox"/> 配置人員数 (夜間) ( 人/日・ 日・計 人)			
		<input type="checkbox"/> 夜間勤務交代要員あり			
		<input type="checkbox"/> その他 ( )			
	<input type="checkbox"/> 近接公共施設等に対する制限	<input type="checkbox"/> 施工時間の制限 ( )			
		<input type="checkbox"/> 工法の制限あり	<ul style="list-style-type: none"> <li>・ 近接公共施設等の配置 ( <input type="checkbox"/> 鉄道 <input type="checkbox"/> 電気 <input type="checkbox"/> 電話 <input type="checkbox"/> 水道 <input type="checkbox"/> ガス <input type="checkbox"/> その他 ( ) )</li> <li>・ 制限を受ける工種 ( )</li> <li>・ 制限内容 ( )</li> </ul>		
<input type="checkbox"/> 土砂崩落・発破作業に対する防護施設等に指定あり	<input type="checkbox"/> 安全防護施設等の配置	<input type="checkbox"/> 別添図面 <input type="checkbox"/> 別途協議 <input type="checkbox"/> その他 ( )			
	<input type="checkbox"/> 保安要員の配置	<input type="checkbox"/> 別添図面 <input type="checkbox"/> 別途協議 <input type="checkbox"/> その他 ( )			
	<input type="checkbox"/> 配置員種別 ( )				
	<input type="checkbox"/> 配置人員数 ( 人/日・ 日・計 人)				
<input type="checkbox"/> 有毒ガス・酸素欠乏等の対策	<input type="checkbox"/> 換気設備等の配置	<input type="checkbox"/> 別添図面 <input type="checkbox"/> 別途協議 <input type="checkbox"/> その他 ( )			
	<input type="checkbox"/> 危険防止対策の工法	<input type="checkbox"/> 別添図面 <input type="checkbox"/> 別途協議 <input type="checkbox"/> その他 ( )			
<input type="checkbox"/> イメージアップ経費適用工事	<input type="checkbox"/> イメージアップの内容 ( )				
<input type="checkbox"/> その他 ( )	<input type="checkbox"/> その他 ( )				
排水工関係	<input type="checkbox"/> 濁水、湧水等の排水に制限あり	<input type="checkbox"/> 項目及び基準値 ( )			
	<input type="checkbox"/> 水質調査等の必要あり	<input type="checkbox"/> 調査項目 ( )			
	<input type="checkbox"/> その他 ( )	<input type="checkbox"/> その他 ( )			

明 示 項 目	明 示 事 項	条 件 及 び 内 容
建設発生土・建設 廃棄物関係	<input checked="" type="checkbox"/> 建設発生土  ※投棄処分および再生処分が選択されている場合 において、当該処分（受入）地へ運搬しない場合、 また、発生土の性状を十分見極め再利用可能な 場合は、監督員と別途協議すること。	<input checked="" type="checkbox"/> 処分方法 <input type="checkbox"/> 投棄処分 <input type="checkbox"/> 他工事利用 <input type="checkbox"/> 指定処分 <input type="checkbox"/> 自由処分 <input type="checkbox"/> 再生処分 <input checked="" type="checkbox"/> その他（現場内処分）
		<input checked="" type="checkbox"/> 処分（受入）地 <input type="checkbox"/> 別添図等 <input type="checkbox"/> 別途協議 <input type="checkbox"/> その他（ ） <input checked="" type="checkbox"/> 場所（現場内処分）
		<input type="checkbox"/> 処分地の処理条件 <input type="checkbox"/> 押土整地 <input type="checkbox"/> その他（ ）
		<input type="checkbox"/> 処理（受入）費等計上あり <input type="checkbox"/> 処理（受入）費 <input type="checkbox"/> 押土整地 <input type="checkbox"/> その他（ ）
		<input type="checkbox"/> 現場からの運搬距離（L =      k m）
		<input type="checkbox"/> 処分地 <input type="checkbox"/> 再生（中間）処分場（ ） <input type="checkbox"/> 最終処分場（ ） <input type="checkbox"/> 別添図書 <input type="checkbox"/> 別途協議 <input type="checkbox"/> その他（ ）
		<input type="checkbox"/> 処理（処分）費計上あり <input checked="" type="checkbox"/> 処理（処分）費 <input type="checkbox"/> その他（ ）
<input type="checkbox"/> コンクリート塊  ※再生（中間）処分場および最終処分場が選択 されている場合において、当該処分場へ運搬 しない場合は、監督員と別途協議すること。	<input type="checkbox"/> 処分地 <input type="checkbox"/> 再生（中間）処分場（ ） <input type="checkbox"/> 最終処分場（ ） <input type="checkbox"/> 別添図書 <input type="checkbox"/> 別途協議 <input type="checkbox"/> その他（ ）	
	<input type="checkbox"/> 処理（処分）費計上あり <input checked="" type="checkbox"/> 処理（処分）費 <input type="checkbox"/> その他（ ）	
	<input type="checkbox"/> 現場からの運搬距離（L =      k m）	
	<input type="checkbox"/> 処分地 <input type="checkbox"/> 再生（中間）処分場（ ） <input type="checkbox"/> 最終処分場（ ） <input type="checkbox"/> 別添図書 <input type="checkbox"/> 別途協議 <input type="checkbox"/> その他（ ）	
	<input type="checkbox"/> 処理（処分）費計上あり <input checked="" type="checkbox"/> 処理（処分）費 <input type="checkbox"/> その他（ ）	
	<input type="checkbox"/> 現場からの運搬距離（L =      k m）	
	<input checked="" type="checkbox"/> 処分地 <input checked="" type="checkbox"/> 再生（中間）処分場（向浜） <input type="checkbox"/> 最終処分場（ ） <input type="checkbox"/> 別添図書 <input type="checkbox"/> 別途協議 <input type="checkbox"/> その他（ ）	
<input checked="" type="checkbox"/> 木材  ※再生（中間）処分場および最終処分場が選択 されている場合において、当該処分場へ運搬 しない場合は、監督員と別途協議すること。	<input checked="" type="checkbox"/> 処分（処分）費計上あり <input checked="" type="checkbox"/> 処理（処分）費 <input type="checkbox"/> その他（ ）	
	<input checked="" type="checkbox"/> 現場からの運搬距離（L = 15.6 k m）	
	<input type="checkbox"/> 処分地 <input type="checkbox"/> 再生（中間）処分場（ ） <input type="checkbox"/> 最終処分場（ ） <input type="checkbox"/> 別添図書 <input type="checkbox"/> 別途協議 <input type="checkbox"/> その他（ ）	
	<input type="checkbox"/> 処理（処分）費計上あり <input type="checkbox"/> 処理（処分）費 <input type="checkbox"/> その他（ ）	
	<input type="checkbox"/> 現場からの運搬距離（L =      k m）	
	<input type="checkbox"/> 処分地 <input type="checkbox"/> 再生（中間）処分場（ ） <input type="checkbox"/> 最終処分場（ ） <input type="checkbox"/> 別添図書 <input type="checkbox"/> 別途協議 <input type="checkbox"/> その他（ ）	
	<input type="checkbox"/> 処理（処分）費計上あり <input type="checkbox"/> 処理（処分）費 <input type="checkbox"/> その他（ ）	
<input type="checkbox"/> 汚泥  ※再生（中間）処分場および最終処分場が選択 されている場合において、当該処分場へ運搬 しない場合は、監督員と別途協議すること。	<input type="checkbox"/> 現場からの運搬距離（L =      k m）	
	<input type="checkbox"/> 処分地 <input type="checkbox"/> 再生（中間）処分場（ ） <input type="checkbox"/> 最終処分場（ ） <input type="checkbox"/> 別添図書 <input type="checkbox"/> 別途協議 <input type="checkbox"/> その他（ ）	
	<input type="checkbox"/> 処理（処分）費計上あり <input type="checkbox"/> 処理（処分）費 <input type="checkbox"/> その他（ ）	
	<input type="checkbox"/> 現場からの運搬距離（L =      k m）	
<input type="checkbox"/> その他（ ）	<input type="checkbox"/> 処分地 <input type="checkbox"/> 再生（中間）処分場（ ） <input type="checkbox"/> 最終処分場（ ） <input type="checkbox"/> 別添図書 <input type="checkbox"/> 別途協議 <input type="checkbox"/> その他（ ）	
	<input type="checkbox"/> 処理（処分）費計上あり <input type="checkbox"/> 処理（処分）費 <input type="checkbox"/> その他（ ）	
	<input type="checkbox"/> 現場からの運搬距離（L =      k m）	
	<input type="checkbox"/> その他（ ）	

明 示 項 目	明 示 事 項	条 件 及 び 内 容
仮設備関係	<input type="checkbox"/> 仮設備の設置条件あり	<input type="checkbox"/> 使用期間 ( ) <input type="checkbox"/> 借地条件 ( ) <input type="checkbox"/> 転用あり ( ) <input type="checkbox"/> 兼用あり ( ) <input type="checkbox"/> 引継あり ( )
	<input type="checkbox"/> 仮設物の構造及び施工方法の指定	<input type="checkbox"/> 構造及び設計条件 <input type="checkbox"/> 別添図等 <input type="checkbox"/> その他 ( ) <input type="checkbox"/> 別途協議 <input type="checkbox"/> 施工方法 ( )
	<input type="checkbox"/> その他 ( )	<input type="checkbox"/> その他 ( )
薬液注入関係	<input type="checkbox"/> 薬液注入工法等の指定あり	<input type="checkbox"/> 工法区分 ( ) <input type="checkbox"/> 材料種類 ( ) <input type="checkbox"/> 施工範囲 ( ) <input type="checkbox"/> 削孔関係 ( ) <input type="checkbox"/> 注入量 ( ) <input type="checkbox"/> その他 ( )
	<input type="checkbox"/> 提出書類あり	<input type="checkbox"/> 工法関係 ( ) <input type="checkbox"/> 材料関係 ( )
	<input type="checkbox"/> 確認事項あり	<input type="checkbox"/> 注入量 <input type="checkbox"/> 注入の管理 <input type="checkbox"/> 注入の効果 <input type="checkbox"/> その他 ( )
	<input type="checkbox"/> その他 ( )	<input type="checkbox"/> その他 ( )
地盤改良関係	<input type="checkbox"/> 工法等の指定あり	<input type="checkbox"/> 工法区分 ( ) <input type="checkbox"/> 材料種類 ( ) <input type="checkbox"/> 施工範囲 ( ) <input type="checkbox"/> その他 ( )
	<input type="checkbox"/> 提出書類あり	<input type="checkbox"/> 工法関係 ( ) <input type="checkbox"/> 材料関係 ( ) <input type="checkbox"/> 試験関係 ( )
	<input type="checkbox"/> 確認事項あり	<input type="checkbox"/> 配合 <input type="checkbox"/> 現場 CBR 値 <input type="checkbox"/> その他 ( )
	<input type="checkbox"/> その他 ( )	<input type="checkbox"/> その他 ( )
工事支障物件関係	<input type="checkbox"/> 工事支障物件あり	<input type="checkbox"/> 電気 <input type="checkbox"/> 移設時期 (令和 年 月 日頃) <input type="checkbox"/> 別途協議
		<input type="checkbox"/> 電話 <input type="checkbox"/> 移設時期 (令和 年 月 日頃) <input type="checkbox"/> 別途協議
		<input type="checkbox"/> 上水道 <input type="checkbox"/> 移設時期 (令和 年 月 日頃) <input type="checkbox"/> 別途協議
		<input type="checkbox"/> 下水道 <input type="checkbox"/> 移設時期 (令和 年 月 日頃) <input type="checkbox"/> 別途協議
		<input type="checkbox"/> ガス <input type="checkbox"/> 移設時期 (令和 年 月 日頃) <input type="checkbox"/> 別途協議
		<input type="checkbox"/> 有線 <input type="checkbox"/> 移設時期 (令和 年 月 日頃) <input type="checkbox"/> 別途協議
		<input type="checkbox"/> その他 ( ) <input type="checkbox"/> 移設時期 (令和 年 月 日頃) <input type="checkbox"/> 別途協議

明 示 項 目	明 示 事 項	条 件 及 び 内 容
再生材使用関係	<input type="checkbox"/> 再生材使用の指定あり	<input type="checkbox"/> 再生材の種類 <input type="checkbox"/> 再生アスコン <input type="checkbox"/> 再生路盤材 <input type="checkbox"/> 再生クラッシャーラン <input type="checkbox"/> その他 ( ) <input type="checkbox"/> 再生材が使用できない場合の措置 <input type="checkbox"/> 新材に変更 <input type="checkbox"/> 別途協議 <input type="checkbox"/> その他 ( )
	<input type="checkbox"/> 再生アスコンへの溶融スラグの混入	<input type="checkbox"/> 溶融スラグ混入の有無 <input type="checkbox"/> 有 <input type="checkbox"/> 無 <input type="checkbox"/> その他 ( ) <input type="checkbox"/> 溶融スラグ混入合材の種類 <input type="checkbox"/> 再生密粒度アスコン(13) <input type="checkbox"/> 再生密粒度アスコン(20) <input type="checkbox"/> 再生粗粒度アスコン(13) <input type="checkbox"/> 再生粗粒度アスコン(20) <input type="checkbox"/> その他 ( ) <input type="checkbox"/> 溶融スラグ混入が使用できない場合 <input type="checkbox"/> 新材に変更 <input type="checkbox"/> 別途協議 <input type="checkbox"/> その他 ( )
	<input type="checkbox"/> 再生クラッシャーランの規格	<input type="checkbox"/> RC-40 <input type="checkbox"/> RC-80 <input type="checkbox"/> 粒度範囲は、舗装再生便覧の「再生クラッシャーランの望ましい粒度範囲」の規格に適合するものとする。 <input type="checkbox"/> 再生クラッシャーランの粒度について、確認できる試験結果または品質を証明する資料を、使用する前に監督員に提出すること。
	<input type="checkbox"/> 秋田県認定リサイクル製品の使用	<input type="checkbox"/> 秋田県認定リサイクル製品を使用する 種類： <input type="checkbox"/> 歩車道境界ブロック ( ) <input type="checkbox"/> 鉄筋コンクリートU型側溝 ( ) <input type="checkbox"/> 鉄筋コンクリートU型側溝蓋 ( ) <input type="checkbox"/> 自由勾配側溝 ( ) <input type="checkbox"/> 自由勾配側溝蓋 ( ) <input type="checkbox"/> 鉄筋コンクリートベンチフリューム ( ) <input type="checkbox"/> 鉄筋コンクリート排水フリューム ( ) <input type="checkbox"/> 秋田県認定リサイクル製品を使用するように努める <input type="checkbox"/> 秋田県認定リサイクル製品が使用できない場合
	<input type="checkbox"/> 溶融スラグ入りプレキャストコンクリート製品 またはフライアッシュ入りプレキャストコンクリート製品 <input checked="" type="checkbox"/> その他 ( )	<input type="checkbox"/> 種類 (上記以外のプレキャスト工場製品) <input type="checkbox"/> 別途協議 <input type="checkbox"/> その他 ( )
適用条件	<input checked="" type="checkbox"/>	<input checked="" type="checkbox"/> 秋田市土木工事共通仕様書（令和元年12月1日以降適用）を適用 <input type="checkbox"/> 上記仕様書の部分改訂の内容も含む（最新改訂 令和 年 月 日） <input type="checkbox"/> 土木構造物設計マニュアル(案) 編を適用 <input type="checkbox"/> その他 ( )
CORINS登録	<input checked="" type="checkbox"/> ※請負代金額が500万円以上の場合	<input checked="" type="checkbox"/> 秋田市土木工事共通仕様書に基づき、工事实績情報サービス（CORINS）の登録を行うこと
再生資源利用計画書	<input checked="" type="checkbox"/>	<input checked="" type="checkbox"/> COBRISシステムを用いて再生資源利用（促進）計画書（実施書）を作成し、契約締結後14日以内に監督員へ提出すること

明 示 項 目	明 示 事 項	条 件 及 び 内 容
現場代理人	<input checked="" type="checkbox"/> ※常駐義務緩和の要件を満たす場合	<input checked="" type="checkbox"/> 兼務を認める <input type="checkbox"/> 兼務を認めない
監理(主任)技術者	<input type="checkbox"/> ※請負代金額が 3,500 万円以上の場合	<input type="checkbox"/> 請負契約の締結の翌日から令和 年 月 日までは監理(主任)技術者の専任を要しない。 <input type="checkbox"/> 請負契約の締結後、監督員と協議して定めた現場施工に着手するまでの期間(現場事務所の設置、資機材の搬入、仮設工事等が開始されるまでの間)については、監理(主任)技術者の工事現場への専任を要しない。 <input type="checkbox"/> 工事完成后、発注者が工事の完成を確認した旨、受注者へ通知した日以降、事務手続きおよび後片付け等のみが残っている期間については、監理(主任)技術者の工事現場への専任を要しない。
担い手確保関係	<input type="checkbox"/> 週休二日制モデル工事 (受注者希望型)	<input type="checkbox"/> 本工事は、秋田市建設部週休二日制モデル工事の試行対象案件である。 <input type="checkbox"/> 受注者は、受注後速やかに当該モデル工事の希望の有無について、工事打合簿により、監督員と協議するものとする。 <input type="checkbox"/> 協議により試行する場合は、「秋田市建設部週休二日制モデル工事試行実施要領」に基づき、実施するものとする。
電子納品	<input checked="" type="checkbox"/> 工事完成図書 <input checked="" type="checkbox"/> 工事検査 <input type="checkbox"/> その他 ( )	<input checked="" type="checkbox"/> 工事完成図書は電子納品とし、電子データは、「工事完成図書の電子納品等要領」に基づいて作成すること。電子媒体の提出部数は1部とする。なお、要領に記載のない項目の電子化および紙媒体による提出、または、電子納品によりがたい場合については、監督員と協議すること。 <input checked="" type="checkbox"/> 検査に必要な電子機器類の準備および検査時の機器操作は受注者が実施すること。 <input type="checkbox"/> その他 ( )
その他	<input type="checkbox"/> 工所用機材の保管及び仮置きが必要あり <input type="checkbox"/> 現場発生品あり <input type="checkbox"/> 支給品あり <input type="checkbox"/> 盛土材等工事間流用あり <input type="checkbox"/> その他 ( )	<input type="checkbox"/> 保管場所 ( ) <input type="checkbox"/> 期間 ( ) <input type="checkbox"/> その他 ( ) <input type="checkbox"/> 品名 ( ) <input type="checkbox"/> 数量 ( ) <input type="checkbox"/> 保管場所 ( ) <input type="checkbox"/> その他 ( ) <input type="checkbox"/> 品名 ( ) <input type="checkbox"/> 数量 ( ) <input type="checkbox"/> 引渡場所 ( ) <input type="checkbox"/> 時期 (令和 年 月 旬頃) <input type="checkbox"/> その他 ( ) <input type="checkbox"/> 運搬方法 <input type="checkbox"/> 受注者で運搬 <input type="checkbox"/> 受注者以外で運搬 <input type="checkbox"/> 別途協議 <input type="checkbox"/> その他 ( ) <input type="checkbox"/> 引渡場所 <input type="checkbox"/> 別添図等 <input type="checkbox"/> 別途協議 <input type="checkbox"/> その他 ( ) <input type="checkbox"/> 数量 ( ) <input type="checkbox"/> 運搬距離 (L = k m) <input type="checkbox"/> その他 ( )

＝補足事項＝

- ・ 共通仕様書 1-1-51 「工事測量」に基づいた測量結果について、契約締結後、30日以内に監督員へ提出すること。また、その測量結果に基づき、現場と設計図書を照査し、数値等に差異が生じた場合についても、同期間内に監督員と協議することとする。その協議内容について必要があれば、設計変更の対象とする。

# 本工事費内訳書 (本01)

工事名	大滝山自然公園改修工事				事業区分 工事区分	公園緑地整備・改修 施設整備	
工事区分・工種・種別・細別	規格	単位	数量	単価	金額	数量・金額増減	摘要
施設整備		式	1				
公園施設等撤去・移設工		式	1				
公園施設撤去工		式	1				
木橋撤去・処分	木製	基	1				単 1号
階段(W=1.0m)撤去		段	8				単 2号
園路広場整備工		式	1				
階段工		式	1				
階段 (W=1.0m)	再生有機系製品 横木2本	段	73				単 3号
階段袖板(H=0.2m)	再生有機系製品 L=2.0m	m	35				単 4号
園路袖板(H=0.2m)	再生有機系製品 L=2.0m	m	13				単 5号
階段部 碎石舗装(W=1.0m)	C-40 t=10cm	m2	21				単 6号
園路部 碎石舗装(W=1.0m)	C-40 t=10cm	m2	10				単 7号
公園橋工		式	1				

# 本工事費内訳書 (本01)

工事名	大滝山自然公園改修工事				事業区分 工事区分	公園緑地整備・改修 施設整備	
工事区分・工種・種別・細別	規格	単位	数量	単価	金額	数量・金額増減	摘要
擬木橋	W=2.0m L=7.2m	基	1				単 8号
管理施設整備工		式	1				
管理施設修繕工		式	1				
既設手すり修繕	防腐塗装(支柱・横木) (撥水性木材保護塗料)	m	55				単 9号
直接工事費		式	1				
共通仮設		式	1				
共通仮設費 (率計上)		式	1				
純工事費		式	1				
現場管理費		式	1				
工事原価		式	1				
一般管理費等		式	1				
工事価格		式	1				
消費税額及び地方消費税額		式	1				



# 参 考 図 書

工事番号・工事名

R02  
大滝山自然公園改修工事

## 「留意事項」


- 1 参考図書は「真摯で機動性のある見積り」を目的に提示するものである。
- 2 参考図書は、発注者が用いた積算資料を、参考として提示するもので、契約上拘束するものではない。
- 3 参考図書の内容は、設計図書の変更あるいは誤びゅうによるもの以外、設計変更の対象としない。






### 擬木橋平面図

S=1:100

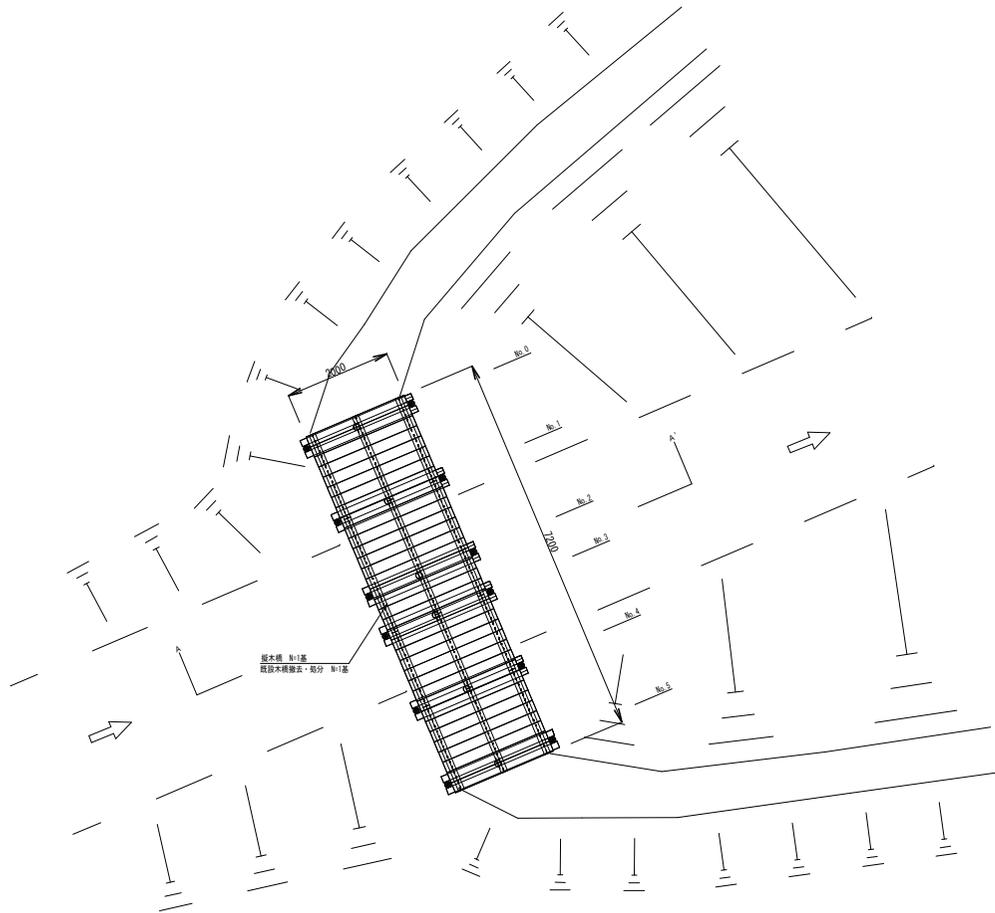

### 擬木橋断面図


S=1:100

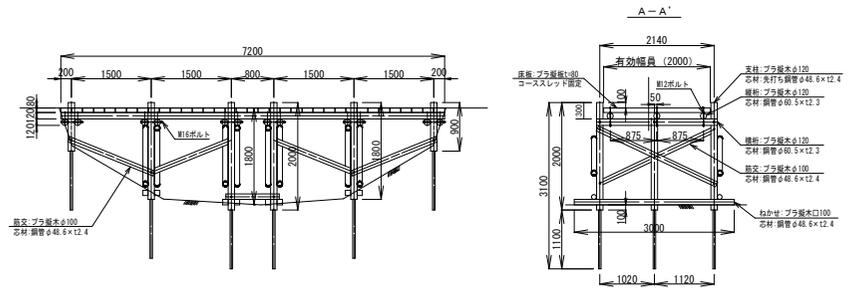


- ※プラ擬木はリサイクルプラスチック（エコマーク認定品）
- ※賠償責任保険加入品
- ※プラ擬木 色：ダークブラウン
- 丸太外観：クスギ肌模様
- 板材表面：木目模様
- ※滑り抵抗係数 C.S.R 0.5以上（プラ擬板）
- ※使用鋼管は 亜鉛メッキ品 STK400以上

令和2年度		工事番号	農林第7号
事業名	秋田県森や木とのふれあい空間整備事業		
箇所名	秋田市上新城運川字イブリ沢地内		
工事名	大涌山自然公園改修工事（林内遊歩道）		
擬木橋平面図		図示	図示
照査	設計	図面番号	1/4
秋田市産業振興部農地森林整備課			


階段平面図  
S=1 : 200

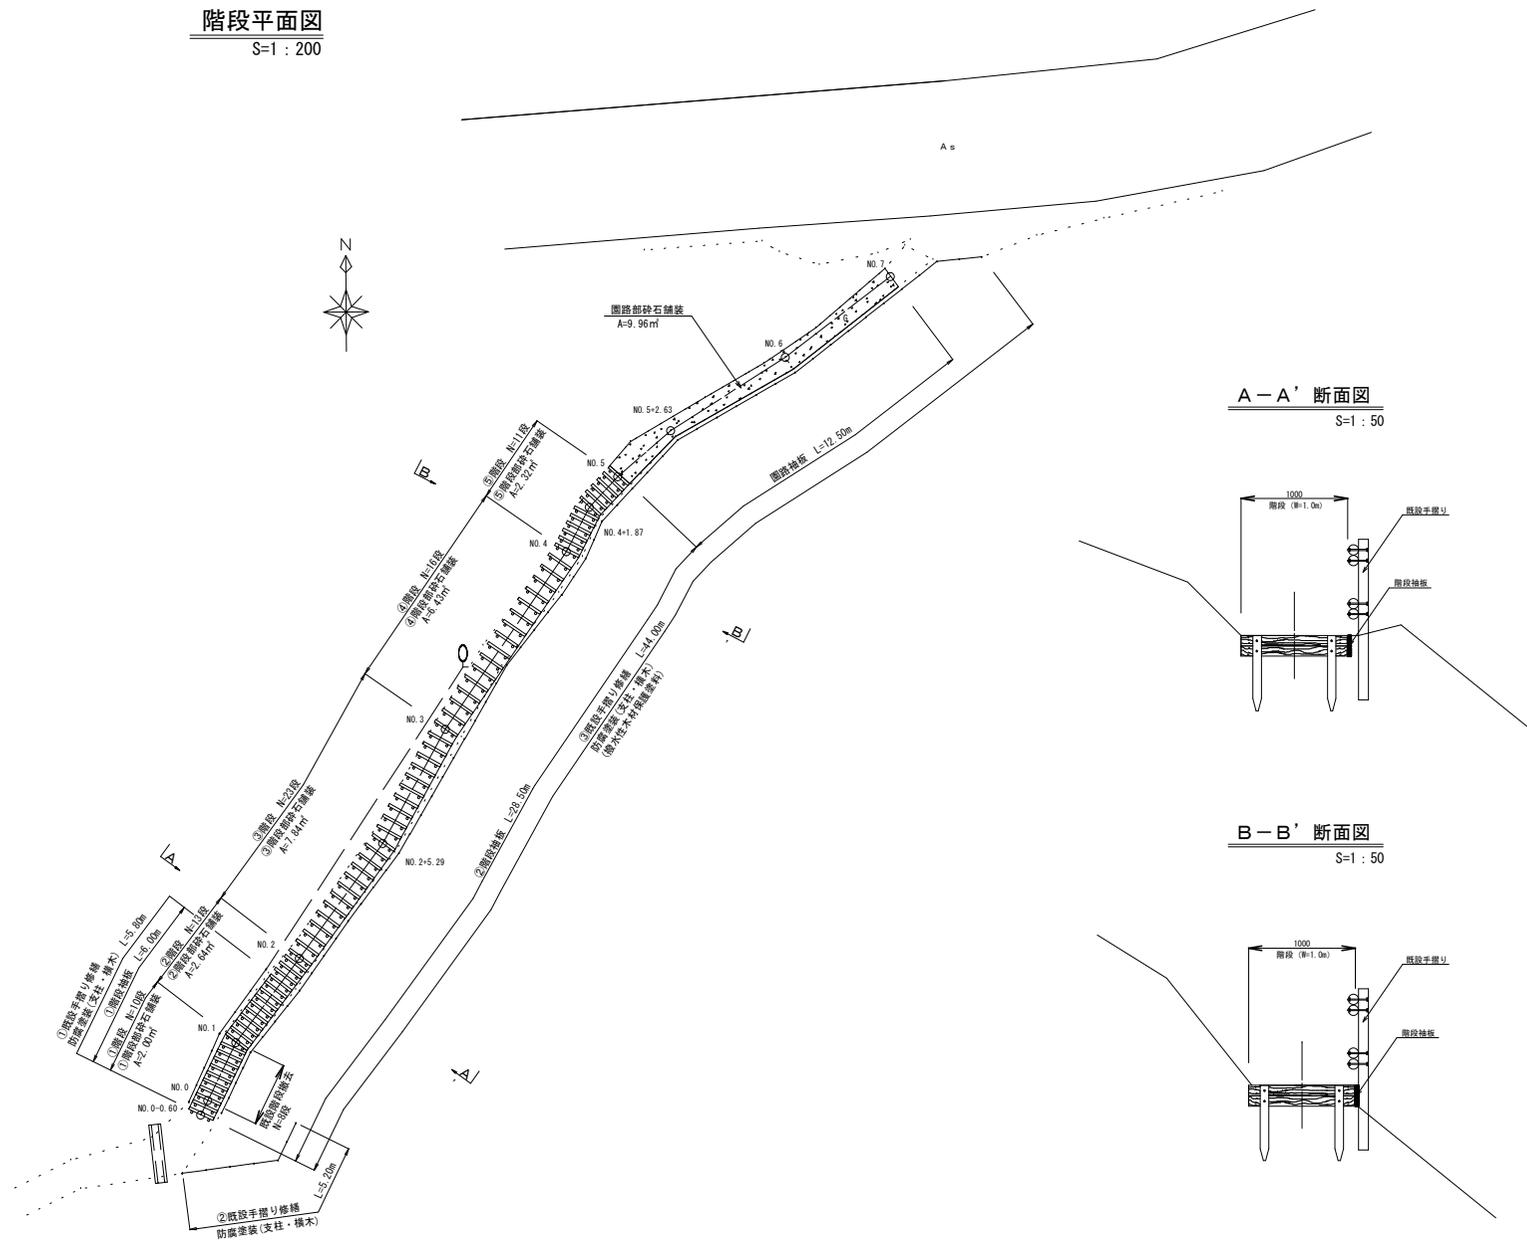

A-A' 断面図  
S=1 : 50

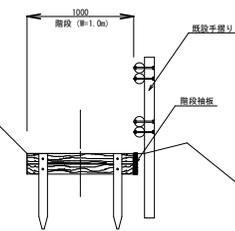


B-B' 断面図  
S=1 : 50

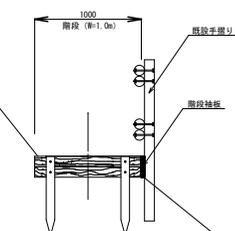

令和2年度		工事番号	農林第7号
事業名		秋田県森や木とのふれあい空間整備事業	
箇所名		秋田市新城道川字イブリ沢地内	
工事名		大涌山自然公園改修工事(林内遊歩道)	
階段平面図		図面番号	2/4
照査	設計	図面番号	2/4
秋田市産業振興部農地森林整備課			

階段縦断面  
S=1:200

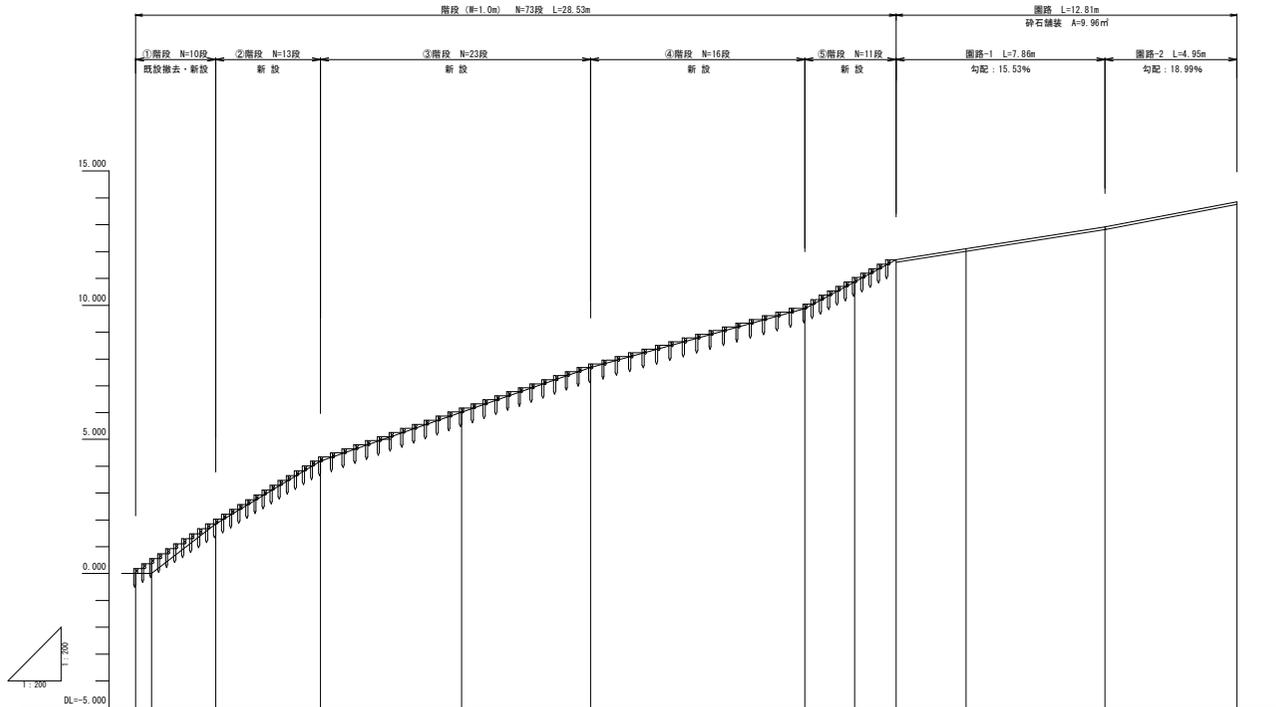

計画高	0.00	0.37	1.35	4.19	6.01	7.83	9.88	10.88	11.70	12.11	12.92	13.86
地盤高	0.00	0.00	1.88	4.19	6.01	7.66	9.88	10.88	11.70	12.11	12.92	13.86
追加距離	0.000	0.600	3.001	6.838	12.228	17.072	25.109	26.979	28.527	31.157	36.883	41.333
単距離	0.000	0.600	2.40	3.927	5.250	4.844	8.037	1.870	1.548	2.650	5.226	4.950
測点	H0.0-0.60	H0.0	H0.1	H0.2	H0.2+5.25	H0.3	H0.4	H0.4+1.87	H0.5	H0.5+2.63	H0.6	H0.7
曲線												

◎階段W1.0の数量表

名称	H段上(m)	B踏面(m)	段数(m)	延長(m)	2H&B(0.9~0.6)
①階段	0.185	0.300	10	3.00	0.670
②階段	0.180	0.303	13	3.94	0.663
③階段	0.152	0.441	23	10.14	0.745
④階段	0.138	0.502	16	8.03	0.778
⑤階段	0.165	0.311	11	3.42	0.641
合計			73	28.53	


特記事項

※計画高は、階段下の高さとする。

令和2年度		工事番号	農林第7号
事業名	秋田県森や木とのふれあい空間整備事業		
箇所名	秋田市新城運川字イフリ沢地内		
工事名	大涌山自然公園改修工事(林内進歩道)		
階段縦断面		図面番号	H=1:200 V=1:200
照査	設計	図面番号	3/4
秋田市産業振興部農地森林整備課			

階段 (W=1.0m) 詳細図


S=1 : 40

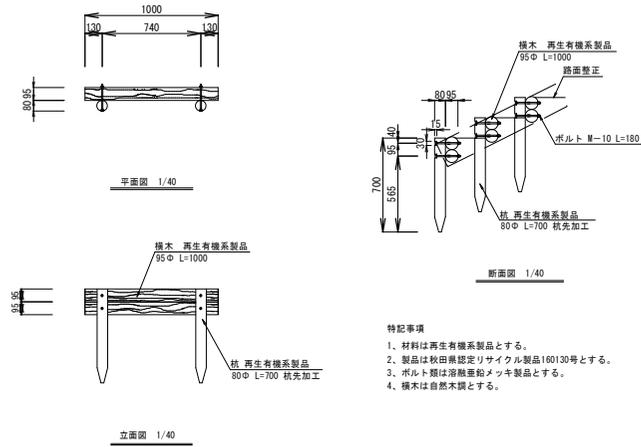


- 特記事項
1. 材料は再生有機系製品とする。
  2. 製品は秋田県認定リサイクル製品160130号とする。
  3. ボルト類は溶融亜鉛メッキ製品とする。
  4. 横木は自然木製とする。

階段袖板詳細図

S=1 : 40

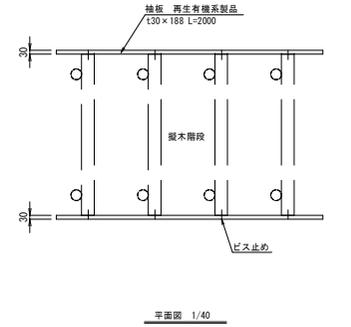

平面図 1/40

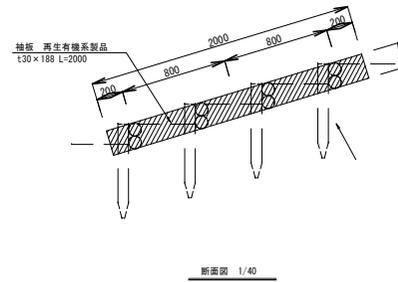


断面図 1/40


- 特記事項
1. 材料は再生有機系製品とする。
  2. 製品は秋田県認定リサイクル製品160130号とする。

園路袖板詳細図

S=1 : 40

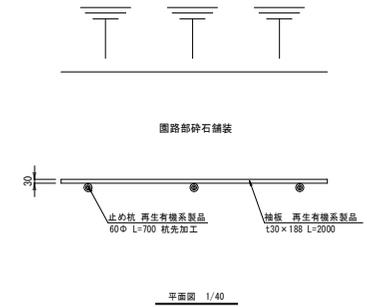

平面図 1/40

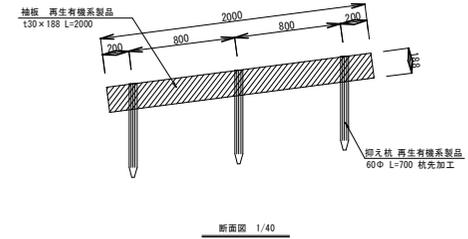


断面図 1/40

- 特記事項
1. 材料は再生有機系製品とする。
  2. 製品は秋田県認定リサイクル製品160130号とする。


階段部碎石舗装詳細図

S=1 : 40

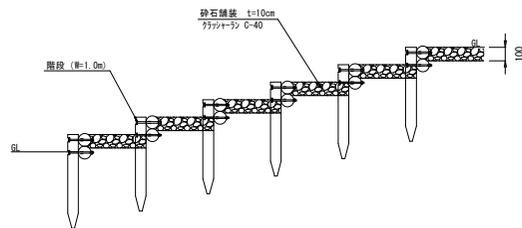

園路部碎石舗装詳細図

S=1 : 20

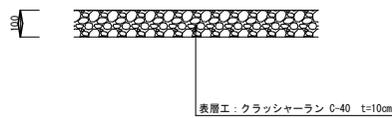

令和2年度		工事番号	農林第7号
事業名	秋田県森や木のふれあい空間整備事業		
箇所名	秋田市新城運川字イブリ沢地内		
工事名	大連山自然公園改修工事(林内遊歩道)		
詳細構造図		図尺	図示
照査	設計	図面番号	4/4
秋田市産業振興部農地森林整備課			

## 質問および回答について

1 工事番号 農林第7号

2 工事名 大滝山自然公園改修工事

3 入札書締切日 令和2年8月25日

## 4 質問・回答

(1) 質問 本設計図書に対する質問は、以下のとおり行うものとします。

ア 提出期限 令和 2 年 8 月 20 日 ( 木 ) 午後0時(正午)まで

イ 方法 入札参加資格を有する者で、質問のある者は、内容を簡潔にまとめ質問書(様式集より)に記入のうえ、電子メールでのファイル添付にて、4(1)エの提出先に提出してください。  
なお、口頭や電話での受付は行いません。

また、電子メールでの提出に際し、件名を「質問書」としてください。

当該電子メールにて到着確認のメールを返信しますので、返信がない場合は、速やかに下記の提出先まで連絡してください。

ウ 質問書様式 (工事・委託共通)入札・見積関係様式ページ内【設計図書に対する質問書】

<https://www.city.akita.lg.jp/jigyosha/kouzi-nyusatsu-keiyaku/1002629/1010652.html>

エ 提出先 秋田市産業振興部農地森林整備課

[電話]018-888-5741 [E-Mail]ro-agfr@city.akita.lg.jp

(2) 回答 質問への回答は、以下のとおり行うものとします。

ア 回答期限 令和 2 年 8 月 24 日 ( 月 )

イ 方法 回答は、質問者の特殊な技術やノウハウ等に関し、質問者の権利、競争性の地位、その他正当な利益を害する恐れのあるものを除き、下記ホームページへ掲載します。

回答では、質問者の企業名等は公表しないものとします。

ホームページ(回答の掲載)

<https://www.city.akita.lg.jp/jigyosha/kouzi-nyusatsu-keiyaku/1002625/1010228/index.html>