設　　計　　書

工　　種	道　災　害
工事番号	第　2　号

課長		主席主査		担当		担当リーダー		設計担当者

年　　度	令　和　5　年　度	作成年月日	令和　6年　3月　4日
工　事　名	市道岨谷峡線　道路災害復旧（５災１２２号）工事	工事概要	
		復旧延長	Ｌ＝１００．７ｍ
		擁壁工　ｺﾝｸﾘｰﾄﾌﾞﾛｯｸ積	Ａ＝２６８㎡
施工箇所	河辺岩見字善知鳥坂地内	法面工　張芝	Ａ＝３４㎡
		舗装工	一式
設計金額			
財源区分	（国　補）・　県　補　・（市　単）		
施工期日	令和　6　年　3　月　31日まで	主任監督員（職名）氏　名	
		工事監督員（職名）氏　名	

箇所図

令和　５　年度	
地　内	河辺岩見字善知鳥坂地内
工事名	市道峨谷峡線 道路災害復旧（５災１２２号）工事
秋田市建設部道路維持課	

工 事 名：市道岨谷峡線　道路災害復旧（５災１２２号）工事
施工箇所：河辺岩見字善知鳥坂地内

特記仕様書（施工条件明示一覧表）

・下記の明示事項・条件及び内容のチェック印該当欄は、共通仕様書等に記載されている制約事項以外について明示するものである。
・明示事項に変更が生じた場合及び明示されていない制約等が発生した場合は、監督員と別途協議し適切な措置を講ずるものとする。
・別途協議とは、設計・現場説明又は打合簿等により協議するものとする。

明　示　項　目	明　示　事　項	条　件　及　び　内　容
工程関係	□他工事との工程調整の必要あり	□調整項目　□資材等の流用　□仮設及び工事用道路等の調整　□建設機械等の調整 □施工箇所　□施工順序の調整　□別途協議 □その他（　　）
	□施工時期、施工時間及び施工方法の制限あり	□制限する工種名（　　）
		□施工時期及び施工時間（　　）
		□施　工　方　法（　　）
	□他機関との協議が未完了	□協議が必要な機関名（　　）
		□協　議　内　容（　　）
		□協議完了見込時期（　　）
	☒占用物件の確認の必要あり	☒占用物件名　☒電気　☒電話　☒上水道　☒下水道　☒ガス　□その他（　　）
		☒物件の確認　□確認済　☒未確認
	☒その他（契約工期）	☒その他（当初契約工期の完成月日は、令和６年３月３１日であるが、国からの繰越承認を得た後に令和６年１１月２９日に変更する）
用地関係	□用地および補償物件の未処理箇所あり	□未処理箇所　□別添図　□No.　～　□別途協議
		□完了見込時期　□令和　年　月　旬頃　□別途協議
	□仮設ヤードあり	□仮設ヤード　□官有地　□民有地　□その他（　　）　□別途協議
		□仮設ヤード使用期間（令和　年　月　日　～　令和　年　月　日）
		□現場からの運搬距離（Ｌ＝　ｋｍ）
		□使用条件・復旧方法（　　）
	□その他（　　）	□その他（　　）
工事用道路関係	□一般道路（搬入路）の使用制限あり	□進入（搬入）経路　□別添図等　□その他（　　）　□別途協議
		□使用期間の制限内容　（　　）
	☒仮設道路の設置条件あり	☒使用中及び使用後の措置　□別添図等　□その他（　　）　☒別途協議
		☒用地及び構造　□別添図等　□その他（　　）　☒別途協議
		□安全施設　□別添図等　□その他（　　）　□別途協議
	□その他（　　）	□その他（　　）

明　示　項　目	明　　示　　事　　項	条　　件　　及　　び　　内　　容	
公害対策関係	☒施工方法の制限あり	☒制限項目	☒騒音　☒振動　□水質　☒粉じん　☒排出ガス　□その他（　　）
		☒施工方法	□指定工法（　　）　☒別途協議　□その他（　　）
		□施工時期	□令和　　年　　月　　旬頃　□別途協議
	□事業損失防止に関する調査あり	□調査項目	□騒音測定　□振動測定　□水質調査　□近接家屋の事前・事後調査 □地盤沈下測定　□地下水位等の測定 □その他（　　）
		□調査方法	□別添資料　□別途協議　□その他（　　）
		□調査費	□計上あり　□別途協議　□その他（　　）
	□その他（　　）	□その他（　　）	
安全対策関係	□交通安全施設等の指定あり	□交通安全施設等の配置	□別添図面　□別途協議　□その他（　　）
		□交通誘導員の配置	□別添図面　□別途協議 □配置員種別（　　） □配置人員数（昼間）（　　人/日・　　日・計　　人） □昼間勤務交代要員あり □配置人員数（夜間）（　　人/日・　　日・計　　人） □夜間勤務交代要員あり □その他（　　）
	□近接公共施設等に対する制限	□施工時間の制限（　　）	
		□工法の制限あり ・近接公共施設等の配置（□鉄道　□電気　□電話　□水道　□ガス　□その他（　　）） ・制限を受ける工種　（　　） ・制　限　内　容　（　　）	
	□土砂崩落・発破作業に対する防護施設等に指定あり	□安全防護施設等の配置	□別添図面　□別途協議　□その他（　　）
		□保安要員の配置	□別添図面　□別途協議　□その他（　　） □配置員種別（　　） □配置人員数（　　人/日・　　日・計　　人）
	□有毒ガス・酸素欠乏等の対策	□換気設備等の配置	□別添図面　□別途協議　□その他（　　）
		□危険防止対策の工法	□別添図面　□別途協議　□その他（　　）
	□イメージアップ経費適用工事	□イメージアップの内容（　　）	
	□その他（　　）	□その他（　　）	
排水工関係	□濁水、湧水等の排水に制限あり	□項目及び基準値（　　）	
	□水質調査等の必要あり	□調査項目（　　）	
	□その他（　　）	□その他（　　）	

明　示　項　目	明　　示　　事　　項	条　　件　　及　　び　　内　　容	
建設発生土・建設廃棄物関係	☒建設発生土 ※投棄処分および再生処分が選択されている場合において、当該処分（受入）地へ運搬しない場合、また、発生土の性状を十分見極め再利用可能な場合は、監督員と別途協議すること。	☒処分方法	☒投棄処分　□他工事利用　□指定処分　□自由処分 □再生処分　□その他（　　）
		☒処分（受入）地	□別添図等　□別途協議　□その他（　　） ☒場所（河辺赤平地内）
		□処分地の処理条件	□押土整地　□その他（　　）
		☒処理（受入）費等計上あり	☒処理（受入）費　□押土整地　□その他（　　）
		☒現場からの運搬距離（Ｌ＝１１．９ｋｍ）	
	□ｺﾝｸﾘｰﾄ塊 ※再生（中間）処分場および最終処分場が選択されている場合において、当該処分場へ運搬しない場合は、監督員と別途協議すること。	□処分地	□再生（中間）処分場（　　）　□最終処分場（　　） □別添図書　□別途協議 □その他（　　）
		□処理（処分）費計上あり	□処理（処分）費　□その他（　　）
		□現場からの運搬距離（Ｌ＝　　ｋｍ）	
	☒ｱｽﾌｧﾙﾄ殻 ※再生（中間）処分場および最終処分場が選択されている場合において、当該処分場へ運搬しない場合は、監督員と別途協議すること。	☒処分地	☒再生（中間）処分場（由利本荘市浜三川地内）　□最終処分場（　　） □別添図書　□別途協議 □その他（　　）
		☒処理（処分）費計上あり	☒処理（処分）費　□その他（　　）
		☒現場からの運搬距離（Ｌ＝５８．６ｋｍ）	
	□木材 ※再生（中間）処分場および最終処分場が選択されている場合において、当該処分場へ運搬しない場合は、監督員と別途協議すること。	□処分地	□再生（中間）処分場（　　）　□最終処分場（　　） □別添図書　□別途協議 □その他（　　）
		□処理（処分）費計上あり	□処理（処分）費　□その他（　　）
		□現場からの運搬距離（Ｌ＝　　ｋｍ）	
	□汚泥 ※再生（中間）処分場および最終処分場が選択されている場合において、当該処分場へ運搬しない場合は、監督員と別途協議すること。	□処分地	□再生（中間）処分場（　　）　□最終処分場（　　） □別添図書　□別途協議 □その他（　　）
		□処理（処分）費計上あり	□処理（処分）費　□その他（　　）
		□現場からの運搬距離（Ｌ＝　　ｋｍ）	
	□その他（　　）	□処分地	□再生（中間）処分場（　　）　□最終処分場（　　） □別添図書　□別途協議　□その他（　　）
		□処理（処分）費計上あり	□処理（処分）費　□その他（　　）
		□現場からの運搬距離（Ｌ＝　　ｋｍ）	
		□その他（　　）	

明　示　項　目	明　　示　　事　　項	条　　件　　及　　び　　内　　容
仮設備関係	□仮設備の設置条件あり	□使用期間（　　）
		□借地条件（　　）
		□転用あり（　　）
		□兼用あり（　　）
		□引継あり（　　）
	□仮設物の構造及び施工方法の指定	□構造及び設計条件　□別添図等　□その他（　　）　□別途協議
		□施工方法（　　）
	□その他（　　）	□その他　（　　）
薬液注入関係	□薬液注入工法等の指定あり	□工法区分（　　）
		□材料種類（　　）
		□施工範囲（　　）
		□削孔関係（　　）
		□注入量　（　　）
		□その他　（　　）
	□提出書類あり	□工法関係（　　）
		□材料関係（　　）
	□確認事項あり	□注入量　□注入の管理　□注入の効果　□その他（　　）
	□その他（　　）	□その他　（　　）
地盤改良関係	□工法等の指定あり	□工法区分（　　）
		□材料種類（　　）
		□施工範囲（　　）
		□その他　（　　）
	□提出書類あり	□工法関係（　　）
		□材料関係（　　）
		□試験関係（　　）
	□確認事項あり	□配合　□現場 CBR 値　□その他（　　）
	□その他（　　）	□その他（　　）
工事支障物件関係	□工事支障物件あり	□電気　□移設時期（令和　　年　　月　　日頃　□別途協議）
		□電話　□移設時期（令和　　年　　月　　日頃　□別途協議）
		□上水道　□移設時期（令和　　年　　月　　日頃　□別途協議）
		□下水道　□移設時期（令和　　年　　月　　日頃　□別途協議）
		□ガス　□移設時期（令和　　年　　月　　日頃　□別途協議）
		□有線　□移設時期（令和　　年　　月　　日頃　□別途協議）
		□その他（　　）　□移設時期（令和　　年　　月　　日頃　□別途協議）

明　示　項　目	明　　示　　事　　項	条　　件　　及　　び　　内　　容	
再生材使用関係	☒再生材使用の指定あり	☒再生材の種類	☒再生アスコン　☒再生路盤材　☒再生クラッシャーラン □その他（　　）
		☒再生材が使用できない場合の措置	□新材に変更　☒別途協議 □その他（　　）
	☒再生ｱｽｺﾝへの溶融スラグの混入	☒溶融スラグ混入の有無	☒有　□無　□その他（　　）
		☒溶融スラグ混入合材の種類	☒再生密粒度アスコン(13)　□再生密粒度アスコン(20) □再生粗粒度アスコン(13)　□再生粗粒度アスコン(20) □その他（　　）
		☒溶融スラグ混入が使用できない場合	□新材に変更　□その他（　　） ☒別途協議
	☒再生ｸﾗｯｼｬｰﾗﾝの規格	☒ＲＣ－４０ □ＲＣ－８０	☒粒度範囲は、舗装再生便覧の「再生クラッシャーランの望ましい粒度範囲」の規格に適合するものとする。
			☒再生クラッシャーランの粒度について、確認できる試験結果または品質を証明する資料を、使用する前に監督員に提出すること。
	□秋田県認定リサイクル製品の使用	□秋田県認定リサイクル製品を使用する 種類：□歩車道境界ブロック（　　） □鉄筋コンクリートU型側溝（　　） □鉄筋コンクリートU型側溝蓋（　　） □自由勾配側溝（　　） □自由勾配側溝蓋（　　） □鉄筋コンクリートベンチフリューム（　　） □鉄筋コンクリート排水フリューム（　　）	
	※溶融スラグ入りプレキャストコンクリート製品またはフライアッシュ入りプレキャストコンクリート製品	□秋田県認定リサイクル製品を使用するように努める	□種類（上記以外のプレキャスト工場製品）
		□秋田県認定リサイクル製品が使用できない場合	□別途協議 □その他（　　）
	□その他（　　）	□その他（　　）	
適用条件	☒	☒秋田市土木工事共通仕様書（令和５年１２月１日以降適用）を適用 □上記仕様書の部分改訂の内容も含む（最新改訂 令和　　年　　月　　日） □土木構造物設計マニュアル(案)　　編を適用 □その他（　　）	
ＣＯＲＩＮＳ登録	☒　　※請負代金額が 500 万円以上の場合	☒秋田市土木工事共通仕様書に基づき、工事実績情報サービス（ＣＯＲＩＮＳ）の登録を行うこと	
再生資源利用計画書	☒	☒ＣＯＢＲＩＳシステムを用いて再生資源利用（促進）計画書（実施書）を作成し、契約締結後１４日以内に監督員へ提出すること。また、受注者は、再生資源利用（促進）計画を工事現場の公衆が見やすい場所に掲げること。	

明　示　項　目	明　　示　　事　　項	条　　件　　及　　び　　内　　容
現場代理人	☒	☒兼務を認める（常駐義務緩和の要件を満たす場合） □兼務を認めない（契約金額が減額になった場合においても、現場代理人の兼務は認めません）
監理(主任)技術者	□ ※請負代金額が 4,000 万円以上の場合	□請負契約の締結の翌日から令和　　年　　月　　日までは監理(主任)技術者の専任を要しない。 □請負契約の締結後、監督員と協議して定めた現場施工に着手するまでの期間(現場事務所の設置、資機材の搬入、仮設工事等が開始されるまでの間)については、監理(主任)技術者の工事現場への専任を要しない。 □工事完成後、発注者が工事の完成を確認した旨、受注者へ通知した日以降、事務手続きおよび後片付け等のみが残っている期間については、監理(主任)技術者の工事現場への専任を要しない。
担い手確保関係	□週休二日制モデル工事 （受注者希望型）	□本工事は、秋田市建設部週休二日制モデル工事の試行対象案件である。 □受注者は、受注後速やかに当該モデル工事の希望の有無について、工事打合簿により、監督員と協議するものとする。 □協議により試行する場合は、「秋田市建設部週休二日制モデル工事試行実施要領」に基づき、実施するものとする。
電子納品	☒工事完成図書	☒工事完成図書は電子納品とし、電子データは、「工事完成図書の電子納品等要領」に基づいて作成すること。電子媒体の提出部数は１部とする。なお、要領に記載のない項目の電子化および紙媒体による提出、または、電子納品によりがたい場合については、監督員と協議すること。
	☒工事検査	☒検査に必要な電子機器類の準備および検査時の機器操作は受注者が実施すること。
	□その他（　　）	□その他（　　）
その他	□工事用機材の保管及び仮置きの必要あり	□保管場所（　　）　□期間（　　）　□その他（　　）
	□現場発生品あり	□品名（　　）　□数量（　　） □保管場所（　　）　□その他（　　）
	□支給品あり	□品名（　　）　□数量（　　）　□引渡場所（　　） □時期（令和　　年　　月　　旬頃）　□その他（　　）
	□盛土材等工事間流用あり	□運搬方法　□受注者で運搬　□受注者以外で運搬　□別途協議　□その他（　　） □引渡場所　□別添図等　□別途協議　□その他（　　） □数量（　　） □運搬距離（Ｌ＝　　ｋｍ）
	☒法定外の労災保険の付保	☒本工事において、受注者は法定外の労災保険に付さなければならない。その保険証券等の写しを発注者に提出すること。
	☒その他（コンクリート製品）	☒その他（コンクリートブロック積に使用する材料は、美山河ﾌﾞﾛｯｸとし、別紙の仕様を満足すること。）

＝補足事項＝

・共通仕様書１－１－５１「工事測量」に基づいた測量結果について、契約締結後、３０日以内に監督員へ提出すること。また、その測量結果に基づき、現場と設計図書を照査し、数値等に差異が生じた場合についても、同期間内に監督員と協議することとする。その協議内容について必要があれば、設計変更の対象とする。

別　　紙

セメントコンクリート製品の指定材料

○ 工事に使用する指定材料の品質規格は次のとおりとする。

（１）工種
コンクリートブロック積み

（２）型式
美山河ブロック（練積）

（３）摘要
下記のとおり

・ブロックの明度は、原則として「明度６以下」を基本とし、使用にあたっては明度計測結果報告書を添付のうえ監督職員の承諾を得るものとする。

・ブロックの素材の大きさは、河川景観および周辺環境と調和するものであること。

・ブロック表面は、凸凹（陰影）のテクスチャーを有すること。

・ブロック表面は、適度な粗度を有すること。

秋田市建設部

本工事費内訳書（本01）

工事名	市道岨谷峡線　道路災害復旧（５災１２２号）工事	事業区分 工事区分	道路新設･改築 道路改良

工事区分・工種・種別・細別	規格	単位	数量	単価	金額	数量・金額増減	摘要
道路改良		式	1				
道路土工		式	1				
掘削工		式	1				
掘削	土質:土砂,施工方法:ｵｰﾌﾟﾝｶｯﾄ,押土:無し,障害:無し,施工数量:5,000m3未満	m3	71				単　1号
床掘り	土質:土砂	m3	340				単　2号
埋戻し		m3	150				単　3号
埋戻し	小規模	m3	14				単　4号
盛土工		式	1				
路体(築堤)盛土	施工幅員:2.5m未満	m3	7				単　5号
路体(築堤)盛土	施工幅員:2.5m以上4.0m未満	m3	63				単　6号
路体(築堤)盛土	施工幅員:4.0m以上	m3	120				単　7号
路床盛土	施工幅員:2.5m未満	m3	12				単　8号
路床盛土	施工幅員:4.0m以上	m3	230				単　9号

秋田市建設部

本工事費内訳書（本01）

工事名	市道岨谷峡線　道路災害復旧（５災１２２号）工事	事業区分 工事区分	道路新設･改築 道路改良

工事区分・工種・種別・細別	規格	単位	数量	単価	金額	数量・金額増減	摘要
路肩盛土	施工幅員:2.5m未満	m3	7				単　10号
土材料	RC-40	m3	358				単　11号
法面整形工		式	1				
法面整形(切土部)	現場制約:有り,土質:ﾚｷ質土、砂及び砂質土、粘性土	m2	34				単　12号
石･ﾌﾞﾛｯｸ積(張)工		式	1				
ｺﾝｸﾘｰﾄﾌﾞﾛｯｸ工(ｺﾝｸﾘｰﾄﾌﾞﾛｯｸ積)		式	1				
ｺﾝｸﾘｰﾄﾌﾞﾛｯｸ積	美山河ﾌﾞﾛｯｸ,練積 胴込・裏込Co含む	m2	268				単　13号
水抜きﾊﾟｲﾌﾟ	VPφ50mm,吸出防止材(t=10cm)	箇所	72				単　14号
目地板	目地板の種類:瀝青繊維質目地板t=10mm	m2	19				単　15号
基礎ｺﾝｸﾘｰﾄ	ｺﾝｸﾘｰﾄ規格:18-8-40(高炉),W/C≦60底幅:70cm,高さ:20cm	m	59				単　16号
天端ｺﾝｸﾘｰﾄ	ｺﾝｸﾘｰﾄ規格:18-8-40(高炉),W/C≦60	m	59				単　17号
胴込･裏込材(砕石)	砕石規格:再生砕石 RC-80	m3	136				単　18号
隔壁工	高さ:4.35m	箇所	1				単　19号

秋田市建設部

本工事費内訳書（本01）

工事名	市道岨谷峡線　道路災害復旧（５災１２２号）工事	事業区分 工事区分	道路新設･改築 道路改良

工事区分・工種・種別・細別	規格	単位	数量	単価	金額	数量・金額増減	摘要
舗装工		式	1				
舗装打換え工		式	1				
舗装版切断	舗装版種別:ｱｽﾌｧﾙﾄ舗装版,舗装厚:40mm	m	6				単　20号
舗装版破砕	舗装版種別:ｱｽﾌｧﾙﾄ舗装版,舗装版厚:4cm	m2	110				単　21号
殻運搬	殻種別:舗装版破砕	m3	4				単　22号
殻処分	殻種別:ｱｽﾌｧﾙﾄ殻	m3	4				単　23号
下層路盤	路盤材種類:再生ｸﾗｯｼｬﾗﾝ RC-40,仕上り厚:300mm	m2	365				単　24号
表層	材料種類:再生密粒度ｱｽｺﾝ(13),舗装厚:40mm,平均幅員:3.0m超	m2	352				単　25号
防護柵工		式	1				
路側防護柵工		式	1				
ｶﾞｰﾄﾞﾚｰﾙ撤去・再設置	Gr-C-4E	m	4				単　26号
仮設工		式	1				
工事用道路工		式	1				

秋田市建設部

本工事費内訳書（本01）

工事名	市道岨谷峡線　道路災害復旧（５災１２２号）工事	事業区分 工事区分	道路新設･改築 道路改良

工事区分・工種・種別・細別	規格	単位	数量	単価	金額	数量・金額増減	摘要
工事用道路工		式	1				内　1号
締切排水工		式	1				
締切排水工		式	1				内　2号
直接工事費		式	1				
共通仮設		式	1				
共通仮設費		式	1				
運搬費		式	1				
仮設材運搬費		t	32				単　27号
共通仮設費（率計上）		式	1				
純工事費		式	1				
現場管理費		式	1				
工事原価		式	1				
一般管理費等		式	1				

秋田市建設部

本工事費内訳書（本01）

工事名	市道岨谷峡線　道路災害復旧（５災１２２号）工事	事業区分 工事区分	道路新設･改築 道路改良

工事区分・工種・種別・細別	規格	単位	数量	単価	金額	数量・金額増減	摘要
工事価格		式	1				
消費税額及び地方消費税額		式	1				
工事費計		式	1				

秋田市建設部

本工事費内訳書（本02）

工事名	市道岨谷峡線　道路災害復旧（５災１２２号）工事	事業区分 工事区分	道路新設･改築 舗装

工事区分・工種・種別・細別	規格	単位	数量	単価	金額	数量・金額増減	摘要
舗装		式	1				
道路土工		式	1				
法面整形工		式	1				
張芝	芝種類:張芝工,施工規模:300m2未満	m2	34				単　28号
舗装工		式	1				
舗装打換え工		式	1				
下層路盤	路盤材種類:再生ｸﾗｯｼｬﾗﾝ RC-40,仕上り厚:300mm	m2	63				単　29号
表層	材料種類:再生密粒度ｱｽｺﾝ(13),舗装厚:40mm,平均幅員:3.0m超	m2	63				単　30号
直接工事費		式	1				
共通仮設		式	1				
共通仮設費（率計上）		式	1				
純工事費		式	1				
現場管理費		式	1				

秋田市建設部

本工事費内訳書（本02）

工事名	市道岨谷峡線　道路災害復旧（５災１２２号）工事	事業区分 工事区分	道路新設･改築 舗装

工事区分・工種・種別・細別	規格	単位	数量	単価	金額	数量・金額増減	摘要
工事原価		式	1				
一般管理費等		式	1				
工事価格		式	1				
消費税額及び地方消費税額		式	1				
工事費計		式	1				

秋田市建設部

参　考　図　書

工事番号・工事名	R5 市道岨谷峡線　道路災害復旧（５災１２２号）工事

「留意事項」

１　参考図書は「真摯で機動性のある見積り」を目的に提示するものである。

２　参考図書は、発注者が用いた積算資料を、参考として提示するもので、契約上拘束するものではない。

３　参考図書の内容は、設計図書の変更あるいは誤びゅうによるもの以外、設計変更の対象としない。

一式当り内訳書

単価使用年月	2024.03
歩掛適用年月	2024.03
労務調整係数	1.000-00000　0.0　0

内　1号	工事用道路工						
名称・規格	条件	単位	数量	単価	金額	数量・金額増減	摘要
工事用道路盛土		m3	160				単　34号
敷砂利 RC-40,t=100mm		m2	27				単　35号
敷鉄板設置撤去		m2	183				単　36号
掘削	土砂,ｵｰﾌﾟﾝｶｯﾄ,無し,無し,5,000m3未満	m3	160				
土砂等運搬	標準,ﾊﾞｯｸﾎｳ山積0.45m3(平積0.35m3),土砂(岩塊･玉石混り土含む),無し,13.5km以下	m3	160				
残土等処分		m3	160				
合計							

秋田市建設部

一式当り内訳書

単価使用年月	2024.03
歩掛適用年月	2024.03
労務調整係数	1.000-00000　0.0　0

内　2号	締切排水工

名称・規格	条件	単位	数量	単価	金額	数量・金額増減	摘要
大型土のう工	製作･設置,購入土,6m以下	袋	140				単　37号
大型土のう工	撤去,6m以下	袋	140				単　38号
土砂等運搬	標準,ﾊﾞｯｸﾎｳ山積0.45m3(平積0.35m3),土砂(岩塊･玉石混り土含む),無し,13.5km以下	m3	140				
残土等処分		m3	140				
ﾎﾟﾝﾌﾟ設置･撤去		箇所	1				単　39号
ﾎﾟﾝﾌﾟ運転	0以上40(m3/h)未満,常時排水	日					単　40号
ﾎﾟﾝﾌﾟ運転	0以上40(m3/h)未満,作業時排水	日					単　41号
合計							

秋田市建設部

数量総括表①

市道岨谷峡線　道路災害復旧(5災122号)工事

工種	種別	細別	規格	単位	数量	積算値	備考
復旧延長				m	100.7		
道路土工							
	掘削工	掘削	土砂	m3	70.7	71	
		床掘り	土砂	m3	343.8	340	
		埋戻し		m3	154.9	150	
		埋戻し	小規模	m3	13.7	14	
	盛土工	路体(築堤)盛土	W＜2.5m	m3	6.7	7	
		路体(築堤)盛土	2.5m≦W<4.0	m3	63.2	63	
		路体(築堤)盛土	4.0≦W	m3	124.2	120	
		路床盛土	W＜2.5m	m3	12.3	12	
		路床盛土	4.0≦W	m3	230.5	230	
		路肩盛土	W＜2.5m	m3	6.7	7	
		土材料	購入土,RC-40	m3	358.0	358	
	法面整形工	法面整形(切土部)		m2	33.5	34	
石・ﾌﾞﾛｯｸ積(張)工							
	ｺﾝｸﾘｰﾄﾌﾞﾛｯｸ工	ｺﾝｸﾘｰﾄﾌﾞﾛｯｸ積	美山河ﾌﾞﾛｯｸ,練積	m2	268.3	268	
		水抜きﾊﾟｲﾌﾟ	VPφ50mm,吸出防止材(t=10cm)	箇所	72	72	
		目地版	瀝青繊維質目地板 t=10mm	m2	19.0	19	
		基礎ｺﾝｸﾘｰﾄ	18-8-40(高炉)　W/C≦60	m	58.6	59	
		天端ｺﾝｸﾘｰﾄ	18-8-40(高炉)　W/C≦60	m	58.6	59	
		胴込・裏込材(砕石)	砕石規格:再生砕石(RC-80)	m3	136.0	136	
		隔壁工	H=4.35m	箇所	1	1	
舗装工							
	舗装打換え工	舗装版切断	舗装版厚:4cm	m	5.5	6	
		舗装版破砕	舗装版厚:4cm	m2	110.0	110	
		殻運搬	L=58.6km	m3	4.4	4	
		殻処分	由利本荘市浜三川地内	m3	4.4	4	
		下層路盤	RC-40 t=300mm	m2	364.9	365	
		表層	再生②密粒度ｱｽｺﾝ(13)　t=40mm	m2	352.4	352	
防護柵工							
	路側防護柵工	ガードレール撤去・再設置	Gr-C-4E	m	4.0	4	
仮設工							
	工事用道路工	工事用道路工		式	1	1	
	締切排水工	締切排水工		式	1	1	

数量総括表②

市道岨谷峡線　道路災害復旧(5災122号)工事

工種	種別	細別	規格	単位	数量	積算値	備考
道路土工							
	法面整形工	張芝		m2	33.5	34	
舗装工							
	舗装打換え工	下層路盤	RC-40 t=300mm	m	63.3	63	
		表層	再生②密粒度アスコン(13)　t=40mm	m	63.3	63	

平面図
S=1:500

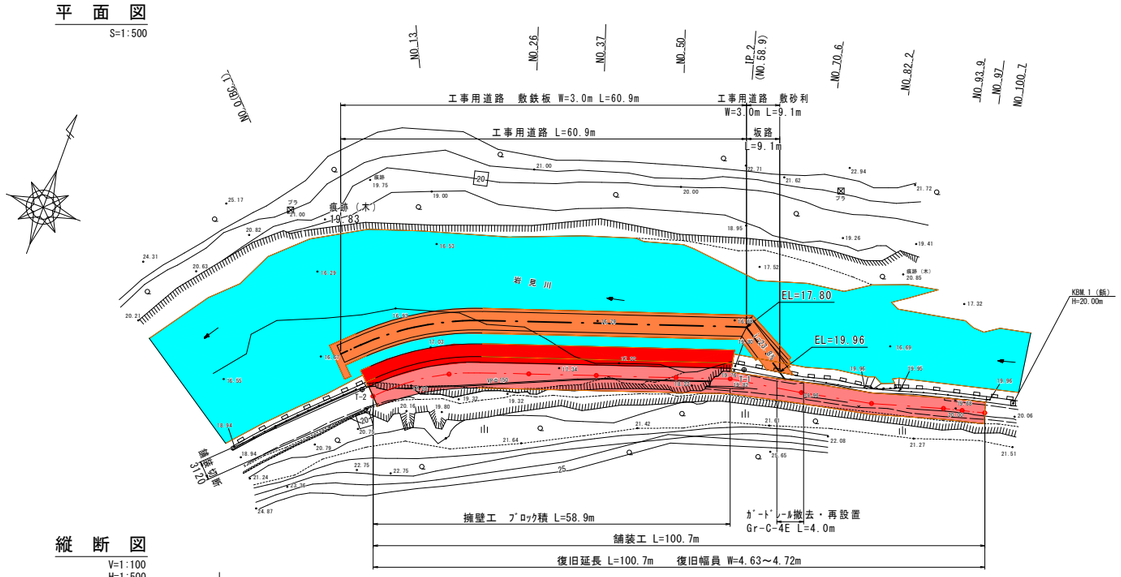

標準横断図
S=1:100

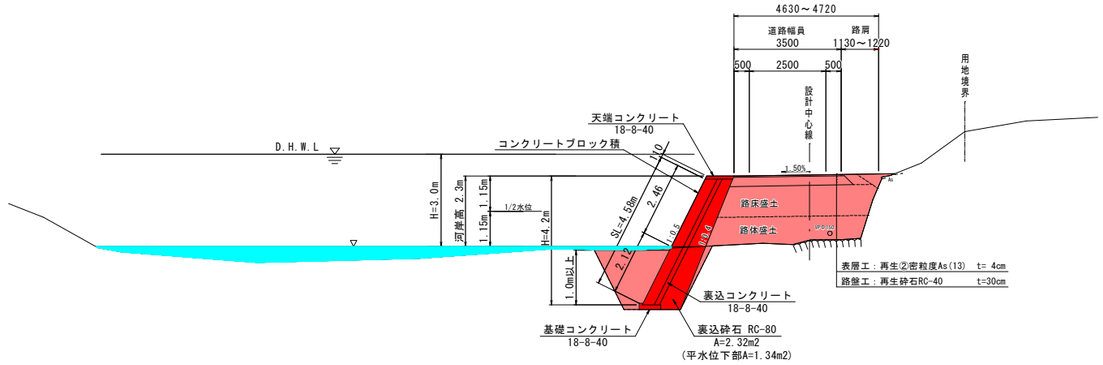

縦断図
V=1:100
H=1:500

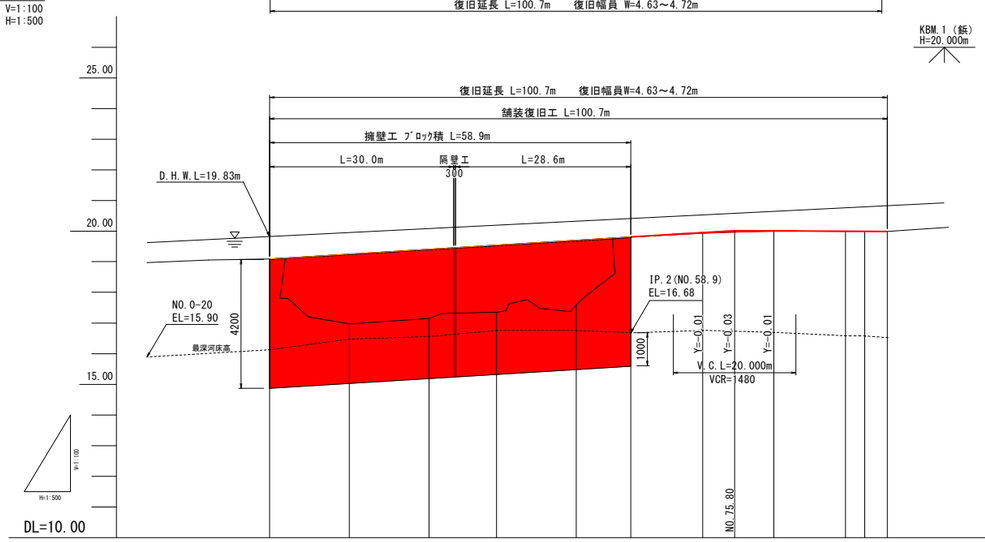

護岸工展開図
S=1:200

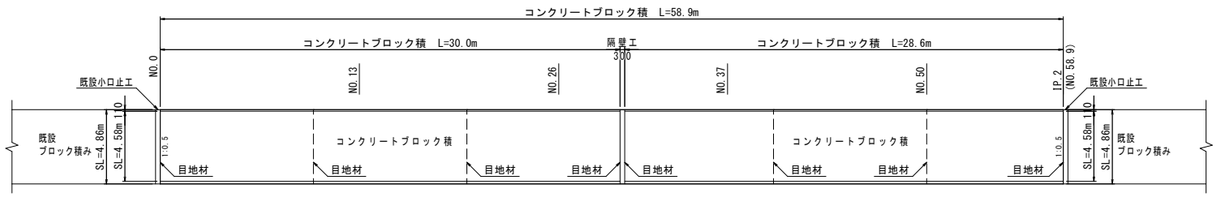

天端工
S=1:30

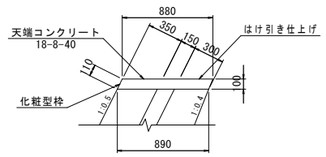

基礎工
S=1:30

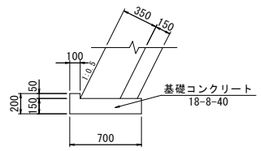

隔壁工
S=1:100

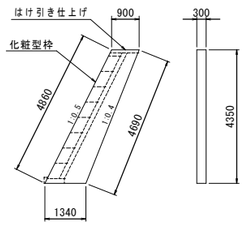

勾配	i=1.23% L=75.80m	i=0.12% L=24.90m
道路計画高	19.09 19.25 19.41 19.54 19.70 19.81 19.95 20.00 20.00 19.99 19.99	
左岸護岸天端計画高	19.07 19.23 19.39 19.52 19.68 19.79	
最深河床高	16.13 16.48 16.56 16.76 16.75 16.68 16.76 16.69 16.58 16.57 16.52	
地盤高	19.09 16.97 17.15 17.35 17.60 19.81 19.93 20.01 19.99 20.00 19.99	
追加距離	0.00 13.00 26.00 37.00 50.00 58.86 70.60 82.20 93.90 97.00 100.70	
単距離	0.00 13.00 13.00 11.00 13.00 8.90 11.70 11.60 11.70 3.10 3.70	
測点名	NO.0 NO.13 NO.26 NO.37 NO.50 IP.2 (NO.58.9) NO.70.6 NO.82.2 NO.93.9 NO.97 NO.100.7	

令和 5 年度		工事番号	5災122号
路線名 河川名	市道 岨谷峡線		
箇所名	河辺岩見字善知鳥坂地内		
工事名	市道岨谷峡線 道路災害復旧（5災122号）工事		
一般図		縮尺	図示
照査	設計	図面番号	1 / 4
秋田市			

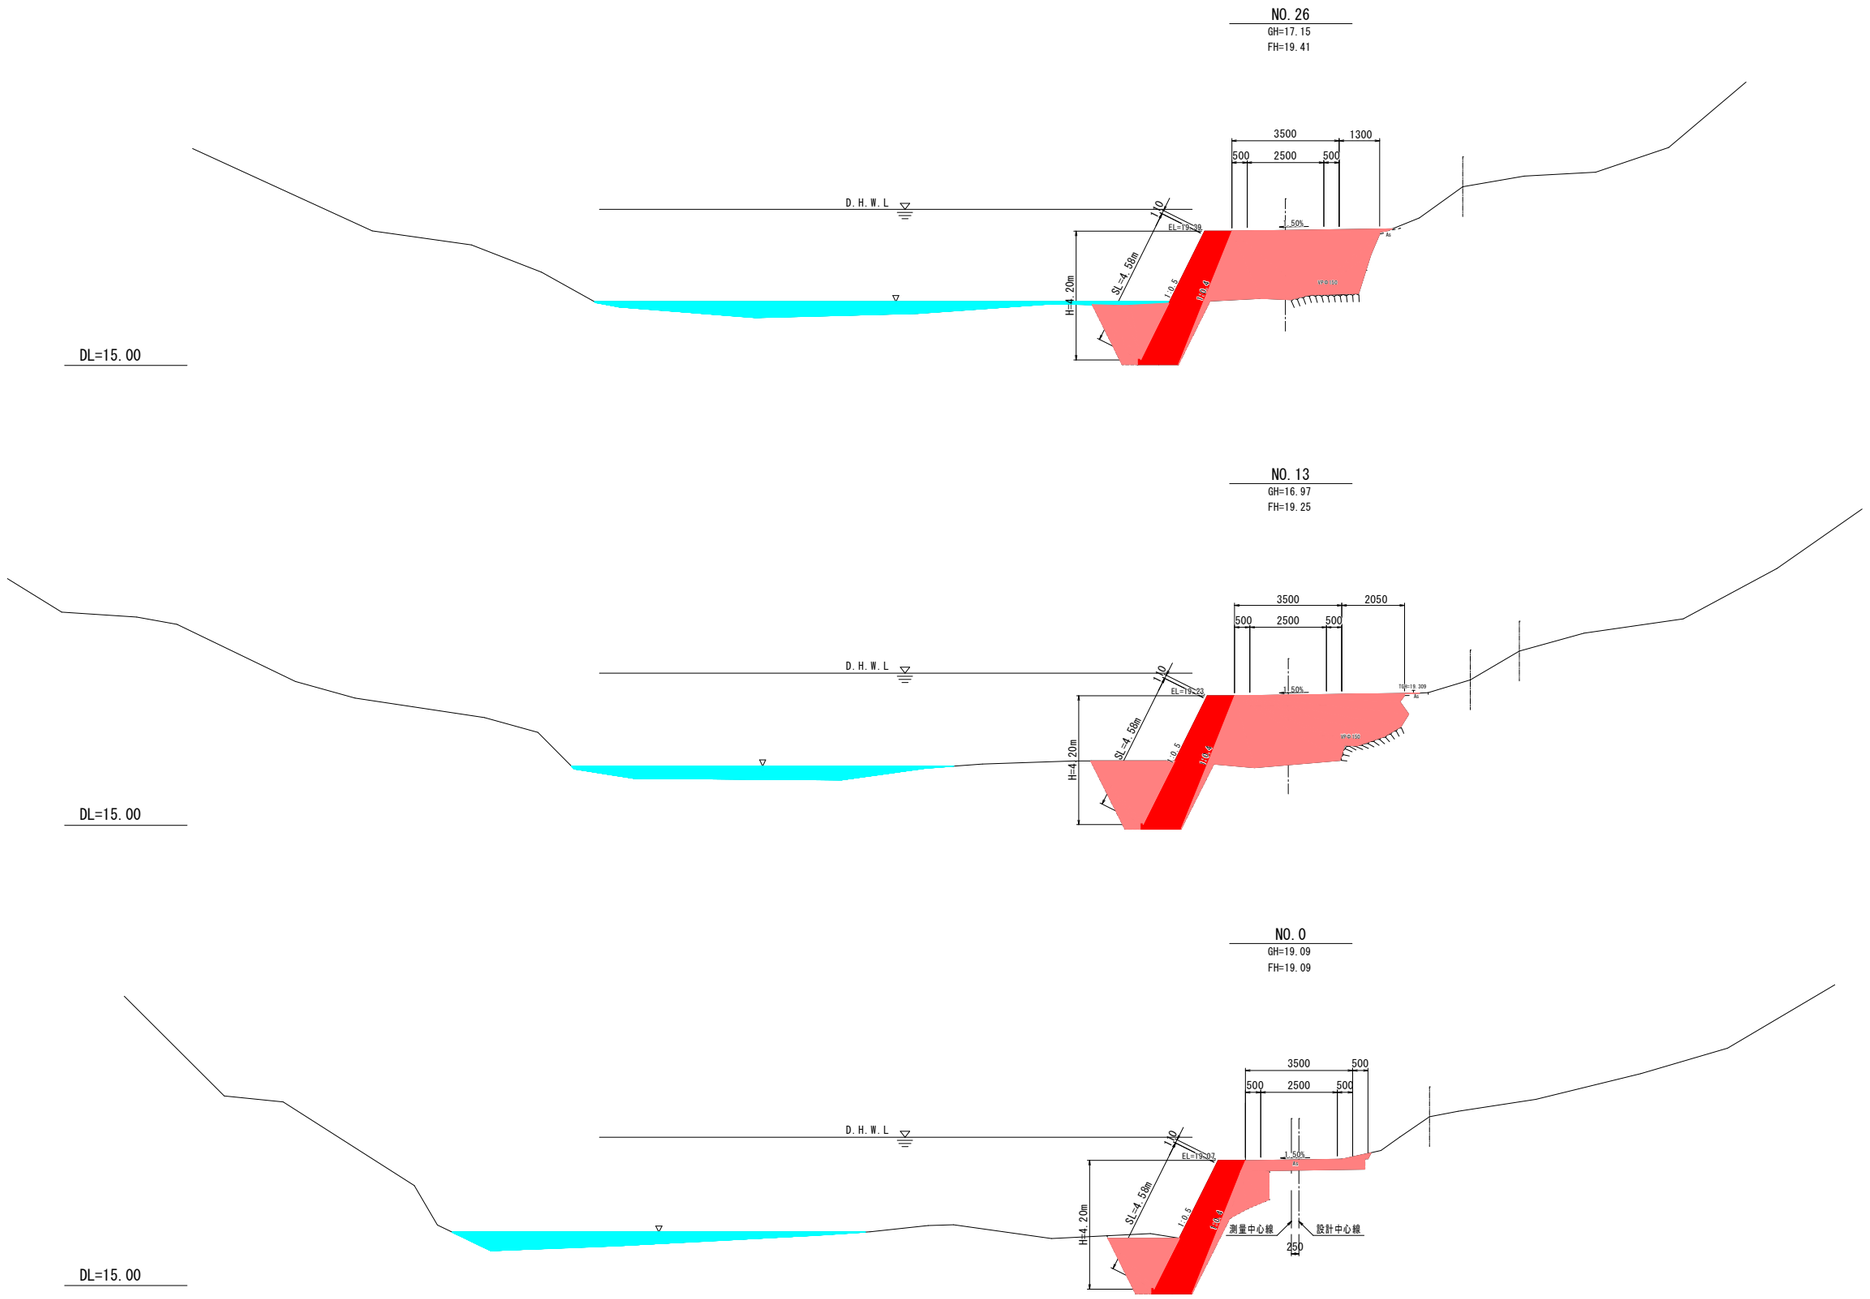

NO.0 ～ NO.26

令和 5 年度		工事番号	5災122号
路線名 河川名	市道 岨谷峡線		
箇所名	河辺岩見字善知鳥坂地内		
工事名	市道岨谷峡線 道路災害復旧（5災122号）工事		
横断図(1/3)		縮尺	S=1:100
照査	設計	図面番号	2/4
秋田市			

IP.2(NO.58.90)
GH=19.81
FH=19.81

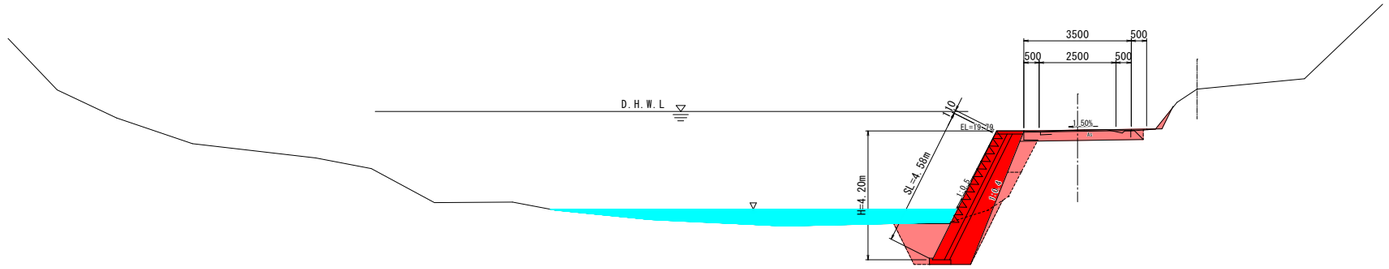

DL=15.00

NO.50
GH=17.60
FH=19.70

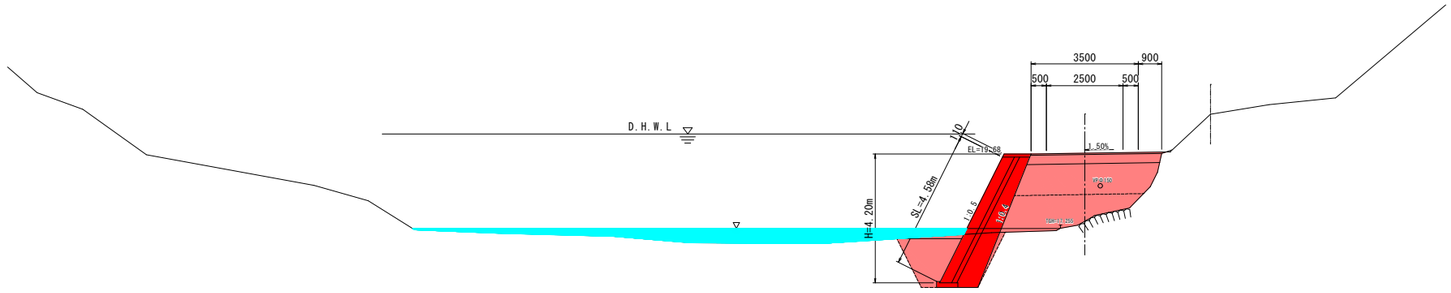

DL=15.00

NO.37
GH=17.35
FH=19.54

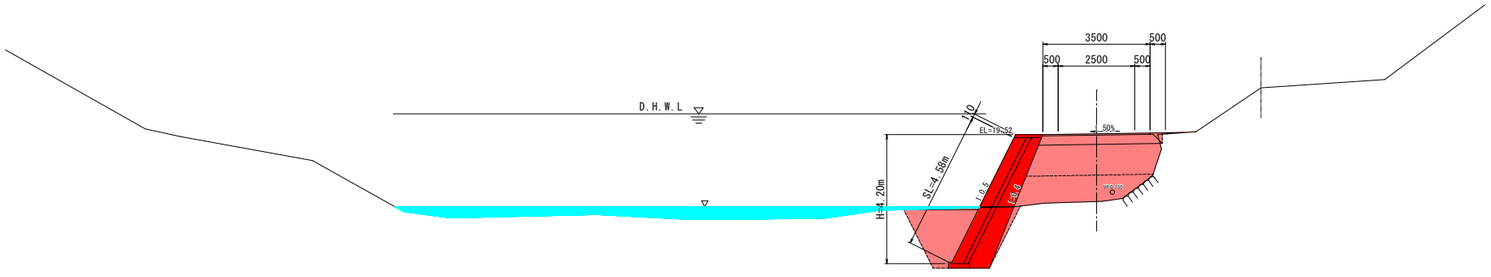

DL=15.00

NO.37 ～ IP.2(NO.58.863)

令 和 5 年 度		工 事 番 号	5災122号
路 線 名 河 川 名	市道 岨谷峡線		
箇 所 名	河辺岩見字善知鳥坂地内		
工 事 名	市道岨谷峡線 道路災害復旧（５災１２２号）工事		
横断図(2/3)		縮 尺	S=1:100
照 査	設 計	図 面 番 号	3 / 4
秋 田 市			

NO. 93. 9
GH=19. 99
FH=20. 00

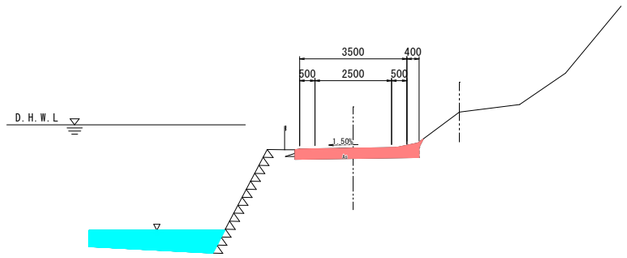

DL=15. 00

NO. 82. 2
GH=20. 01
FH=20. 00

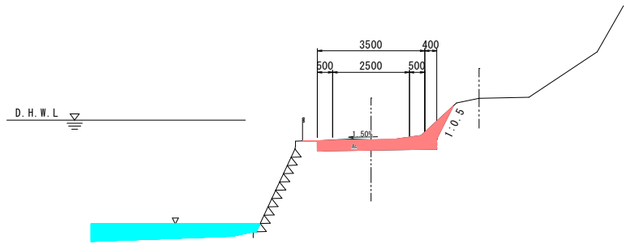

DL=15. 00

NO. 100. 7
GH=19. 99
FH=19. 99

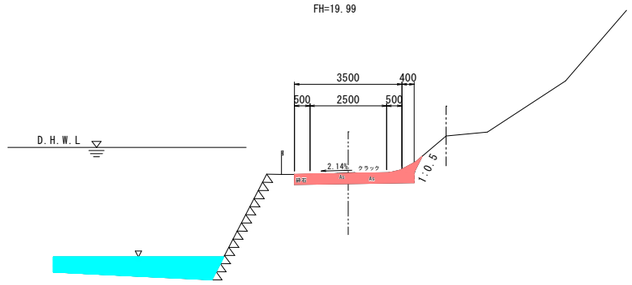

NO. 70. 6
GH=19. 93
FH=19. 95

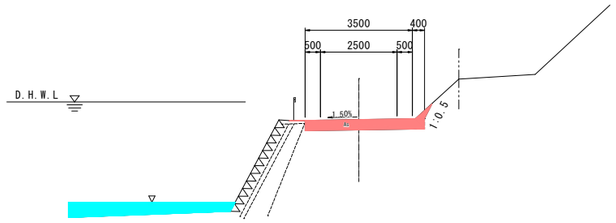

DL=15. 00

NO. 97
GH=20. 00
FH=19. 99

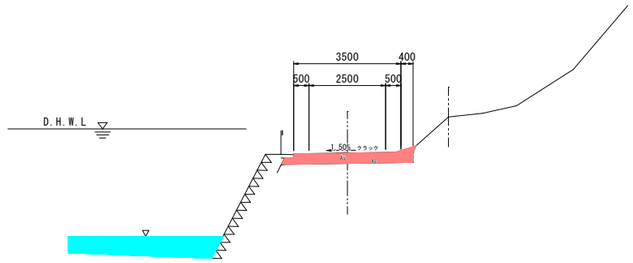

NO. 70. 6 ～ NO. 100. 7

令 和 5 年 度		工 事 番 号	5災122号
路 線 名 河 川 名	市道 岨谷峡線		
箇 所 名	河辺岩見字善知鳥坂地内		
工 事 名	市道岨谷峡線 道路災害復旧（５災１２２号）工事		
横断図(3/3)		縮 尺	S=1:100
照 査	設 計	図 面 番 号	4 / 4
秋 田 市			

様式１

質問および回答について

１　工事番号　　道災害 第 2 号

２　工事名　　市道岨谷峡線　道路災害復旧（５災１２２号）工事

３　入札書締切日　　令和　6　年　3　月　22　日（ 金 ）

４　質問・回答

(1) 質　問　　本設計図書に対する質問は、以下のとおり行うものとします。

ア　提出期限　　令和　6　年　3　月　18　日（ 月 ）　午後０時（正午）まで

イ　方法　　入札参加資格を有する者で、質問のある者は、内容を簡潔にまとめ質問書（様式集より）に記入のうえ、電子メールでのファイル添付にて、４(1)エの提出先に提出してください。
なお、口頭や電話での受付は行いません。

また、電子メールでの提出に際し、件名を「質問書」としてください。
当該電子メールにて到着確認のメールを返信しますので、返信がない場合は、速やかに下記の提出先まで連絡してください。

ウ　質問書様式　(工事・委託共通)入札・見積関係様式ページ内【設計図書に対する質問書】

https://www.city.akita.lg.jp/jigyosha/kouzi-nyusatsu-eiyaku/1002629/1010652.html

エ　提出先　　秋田市建設部道路維持課

[電話]018-888-5751　[E-Mail]ro-csmt@city.akita.lg.jp

(2) 回　答　　質問への回答は、以下のとおり行うものとします。

ア　回答期限　　令和　6　年　3　月　19　日（ 火 ）

イ　方法　　回答は、質問者の特殊な技術やノウハウ等に関し、質問者の権利、競争性の地位、その他正当な利益を害する恐れのあるものを除き、下記ホームページへ掲載します。
回答では、質問者の企業名等は公表しないものとします。

ホームページ（回答の掲載）
https://www.city.akita.lg.jp/jigyosha/kouzi-nyusatsu-keiyaku/1002625/1010228/index.html