設　　計　　書

工　種	林　災
工事番号	第 8 号

課長		担当		設計担当者 農地森林整備課　林業基盤 担当 内　線　（　　） 印

年　度	令　和　5　年　度	作成年月日	令和6 年　3 月　6 日
工事名	R５災 林道施設災害復旧工事「谷山線」ほか１路線	工事概要	
		林道谷山線	L= 200 m
		舗装工	A= 600 m2
施工位置	太平山谷地内	林道無知志沢線	L= 21 m
		盛土工	V= 45 m3
		路盤工	A= 302.4 m2
設計金額		法面保護工	A= 51 m2
財源区分	国　補・県　補・【市　単】		
施工期日	令和　6　年　7　月　３１　日　まで	主任監督員	（　　）
		工事監督員	（　　）

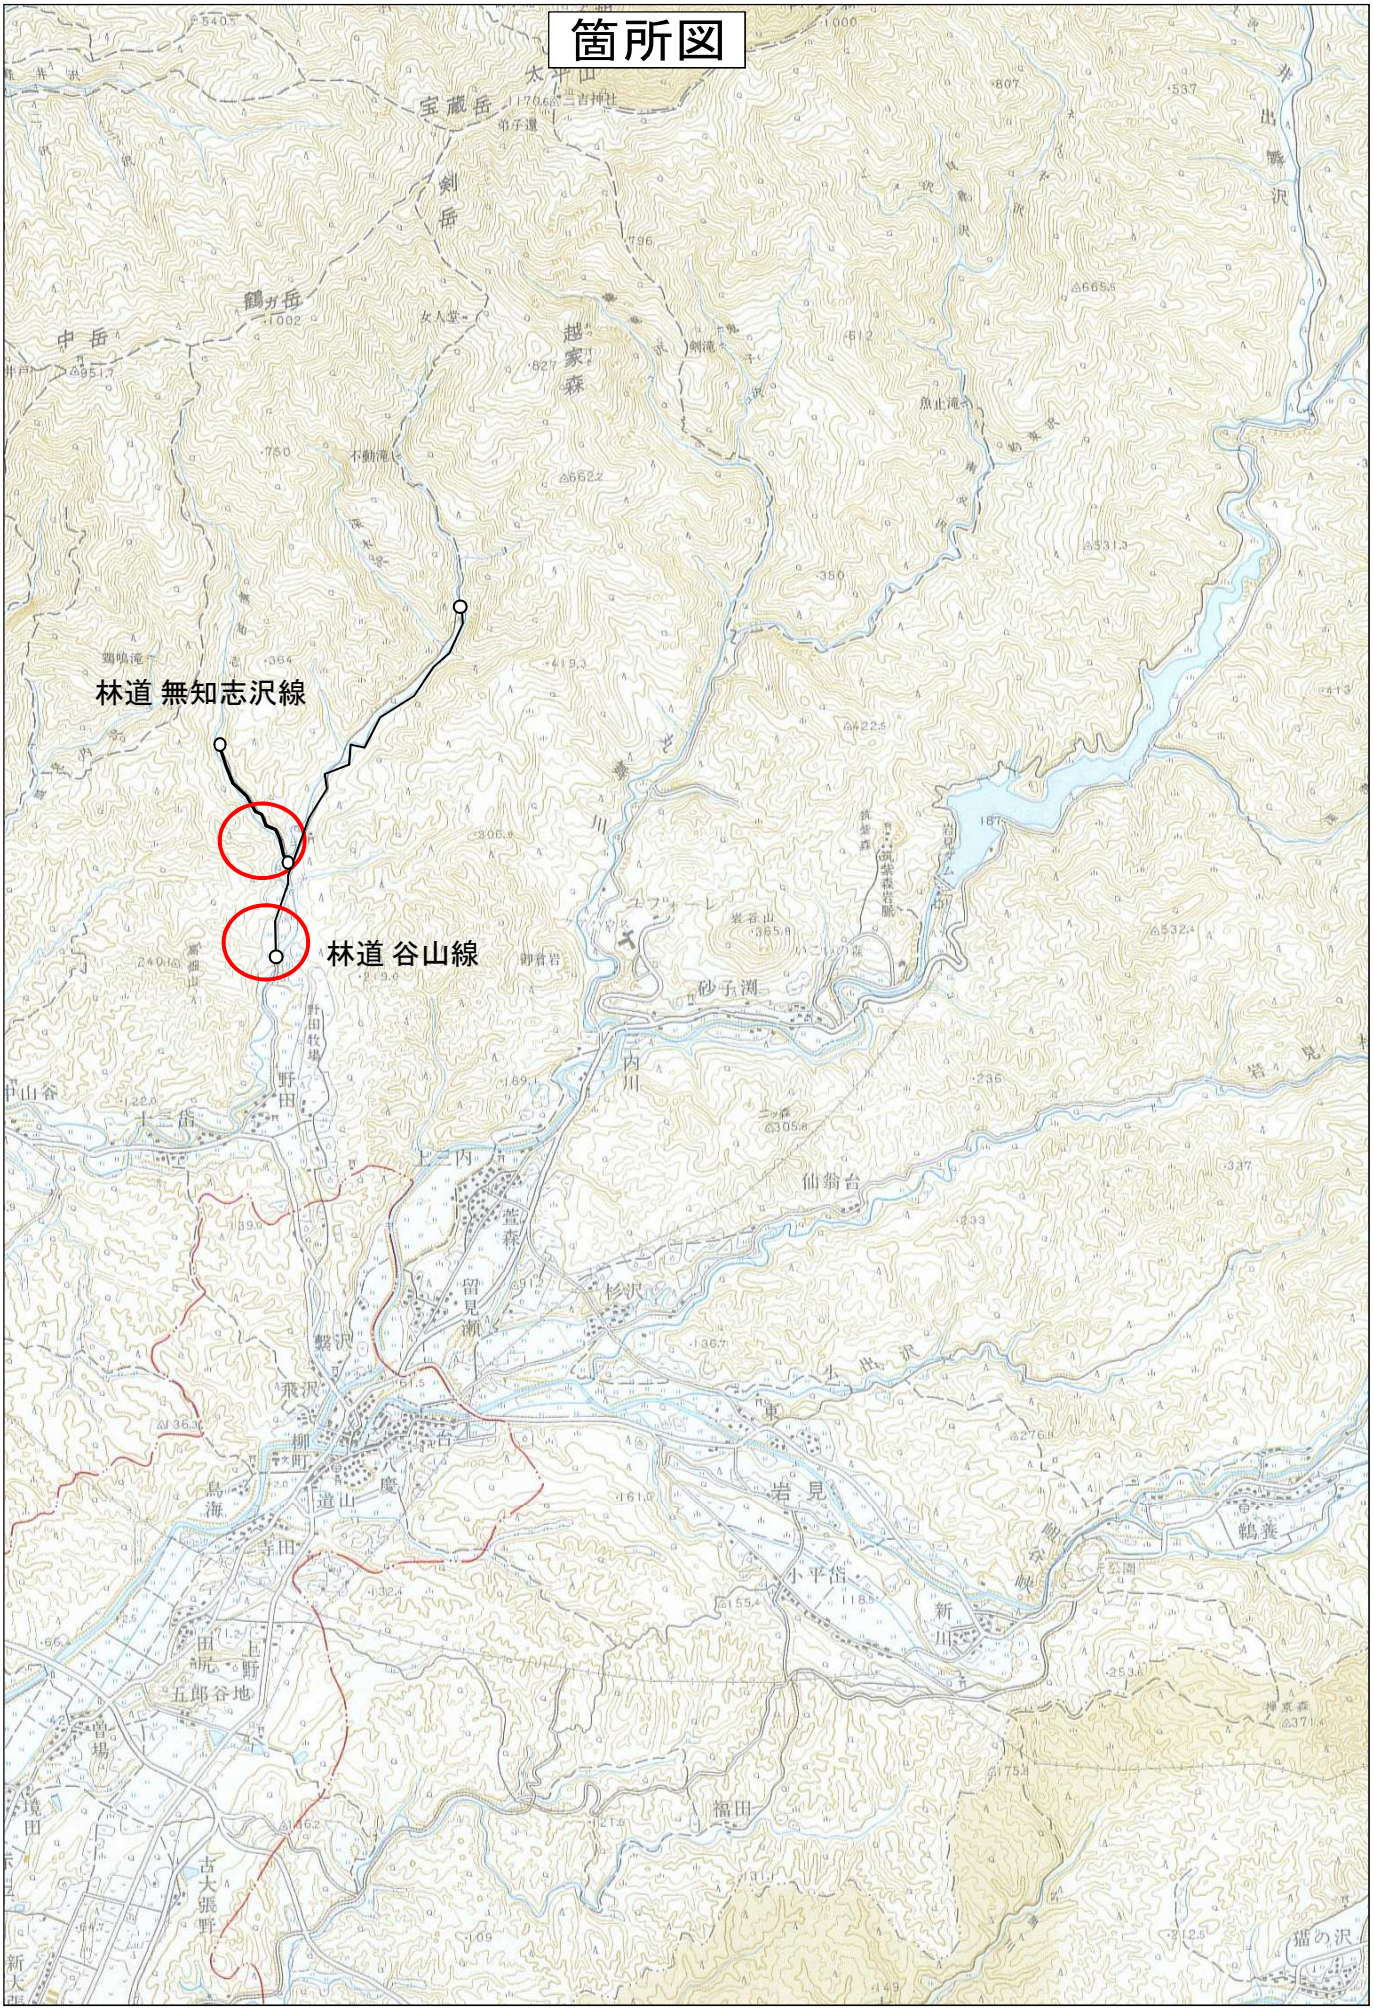
箇所図
林道 無知志沢線
林道 谷山線
宝蔵岳
剣岳
鶴ヶ岳
中岳
越家森
砂子渕
内川
仙翁台
杉沢
岩見
小平岱
新川
福田
鵜養
猫の沢

工 事 名：Ｒ５災 林道施設災害復旧工事「谷山線」ほか１路線
施工箇所：太平山谷地内

特記仕様書（施工条件明示一覧表）

・下記の明示事項・条件及び内容のチェック印該当欄は、共通仕様書等に記載されている制約事項以外について明示するものである。
・明示事項に変更が生じた場合及び明示されていない制約等が発生した場合は、監督員と別途協議し適切な措置を講ずるものとする。
・別途協議とは、設計・現場説明又は打合簿等により協議するものとする。

明示項目	明示事項	条件及び内容
工程関係	□他工事との工程調整の必要あり	□調整項目　□資材等の流用　□仮設及び工事用道路等の調整　□建設機械等の調整 □施工箇所　□施工順序の調整　□別途協議 □その他（　　）
	□施工時期、施工時間及び施工方法の制限あり	□制限する工種名（　　）
		□施工時期及び施工時間（　　）
		□施工方法（　　）
	□他機関との協議が未完了	□協議が必要な機関名（　　）
		□協議内容（　　）
		□協議完了見込時期（　　）
	□占用物件の確認の必要あり	□占用物件名　□電気　□電話　□上水道　□下水道　□ガス　□その他（　　）
		□物件の確認　□確認済　□未確認
	□その他（　　）	□その他（　　）
用地関係	□用地および補償物件の未処理箇所あり	□未処理箇所　□別添図　□No.　～　□別途協議
		□完了見込時期　□令和　年　月　旬頃　□別途協議
	□仮設ヤードあり	□仮設ヤード　□官有地　□民有地　□その他（　　）　□別途協議
		□仮設ヤード使用期間（令和　年　月　日　～　令和　年　月　日）
		□現場からの運搬距離（Ｌ＝　ｋｍ）
		□使用条件・復旧方法（　　）
	□その他（　　）	□その他（　　）
工事用道路関係	□一般道路（搬入路）の使用制限あり	□進入（搬入）経路　□別添図等　□その他（　　）　□別途協議
		□使用期間の制限内容　（　　）
	□仮設道路の設置条件あり	□使用中及び使用後の措置　□別添図等　□その他（　　）　□別途協議
		□用地及び構造　□別添図等　□その他（　　）　□別途協議
		□安全施設　□別添図等　□その他（　　）　□別途協議
	□その他（　　）	□その他（　　）

明示項目	明示事項	条件及び内容	
公害対策関係	☒施工方法の制限あり	☒制限項目	□騒音 ☒振動 □水質 □粉じん ☒排出ガス □その他（　　）
		□施工方法	□指定工法（　　） □別途協議 □その他（　　）
		□施工時期	□令和　　年　　月　　旬頃 □別途協議
	□事業損失防止に関する調査あり	□調査項目	□騒音測定 □振動測定 □水質調査 □近接家屋の事前・事後調査 □地盤沈下測定 □地下水位等の測定 □その他（　　）
		□調査方法	□別添資料 □別途協議 □その他（　　）
		□調査費	□計上あり □別途協議 □その他（　　）
	□その他（　　）	□その他（　　）	
安全対策関係	□交通安全施設等の指定あり	□交通安全施設等の配置	□別添図面 □別途協議 □その他（　　）
		□交通誘導員の配置	□別添図面 □別途協議 □配置員種別（　　） □配置人員数（昼間）（　　人/日・　　日・計　　人） □昼間勤務交代要員あり □配置人員数（夜間）（　　人/日・　　日・計　　人） □夜間勤務交代要員あり □その他（　　）
	□近接公共施設等に対する制限	□施工時間の制限（　　）	
		□工法の制限あり ・近接公共施設等の配置（□鉄道 □電気 □電話 □水道 □ガス □その他（　　）） ・制限を受ける工種　（　　） ・制限内容　（　　）	
	□土砂崩落・発破作業に対する防護施設等に指定あり	□安全防護施設等の配置	□別添図面 □別途協議 □その他（　　）
		□保安要員の配置	□別添図面 □別途協議 □その他（　　） □配置員種別（　　） □配置人員数（　　人/日・　　日・計　　人）
	□有毒ガス・酸素欠乏等の対策	□換気設備等の配置	□別添図面 □別途協議 □その他（　　）
		□危険防止対策の工法	□別添図面 □別途協議 □その他（　　）
	□イメージアップ経費適用工事	□イメージアップの内容（　　）	
	□その他（　　）	□その他（　　）	
排水工関係	□濁水、湧水等の排水に制限あり	□項目及び基準値（　　）	
	□水質調査等の必要あり	□調査項目（　　）	
	□その他（　　）	□その他（　　）	

明　示　項　目	明　　示　　事　　項	条　　件　　及　　び　　内　　容	
建設発生土・建設廃棄物関係	□建設発生土 ※投棄処分および再生処分が選択されている場合において、当該処分（受入）地へ運搬しない場合、また、発生土の性状を十分見極め再利用可能な場合は、監督員と別途協議すること。	□処分方法	□投棄処分　□他工事利用　□指定処分　□自由処分 □再生処分　□その他（　　）
		□処分（受入）地	□別添図等　□別途協議　□その他（　　） □場所（　　）
		□処分地の処理条件	□押土整地　□その他（　　）
		□処理（受入）費等計上あり	□処理（受入）費　□押土整地　□その他（　　）
		□現場からの運搬距離（L＝　　km）	
	□ｺﾝｸﾘｰﾄ塊 ※再生（中間）処分場および最終処分場が選択されている場合において、当該処分場へ運搬しない場合は、監督員と別途協議すること。	□処分地	□再生（中間）処分場（　　）　□最終処分場（　　） □別添図書　□別途協議 □その他（　　）
		□処理（処分）費計上あり	□処理（処分）費　□その他（　　）
		□現場からの運搬距離（L＝　　km）	
	☒ｱｽﾌｧﾙﾄ殻 ※再生（中間）処分場および最終処分場が選択されている場合において、当該処分場へ運搬しない場合は、監督員と別途協議すること。	☒処分地	☒再生（中間）処分場（浜田地内）　□最終処分場（　　） □別添図書　□別途協議 □その他（　　）
		☒処理（処分）費計上あり	☒処理（処分）費　□その他（　　）
		☒現場からの運搬距離（L＝27.8km）	
	□木材 ※再生（中間）処分場および最終処分場が選択されている場合において、当該処分場へ運搬しない場合は、監督員と別途協議すること。	□処分地	□再生（中間）処分場（　　）　□最終処分場（　　） □別添図書　□別途協議 □その他（　　）
		□処理（処分）費計上あり	□処理（処分）費　□その他（　　）
		□現場からの運搬距離（L＝　　km）	
	□汚泥 ※再生（中間）処分場および最終処分場が選択されている場合において、当該処分場へ運搬しない場合は、監督員と別途協議すること。	□処分地	□再生（中間）処分場（　　）　□最終処分場（　　） □別添図書　□別途協議 □その他（　　）
		□処理（処分）費計上あり	□処理（処分）費　□その他（　　）
		□現場からの運搬距離（L＝　　km）	
	□その他（　　）	□処分地	□再生（中間）処分場（　　）　□最終処分場（　　） □別添図書　□別途協議　□その他（　　）
		□処理（処分）費計上あり	□処理（処分）費　□その他（　　）
		□現場からの運搬距離（L＝　　km）	
		□その他（　　）	

明　示　項　目	明　　示　　事　　項	条　　件　　及　　び　　内　　容
仮設備関係	□仮設備の設置条件あり	□使用期間（　　）
		□借地条件（　　）
		□転用あり（　　）
		□兼用あり（　　）
		□引継あり（　　）
	□仮設物の構造及び施工方法の指定	□構造及び設計条件　□別添図等　□その他（　　）　□別途協議
		□施工方法（　　）
	□その他（　　）	□その他　（　　）
薬液注入関係	□薬液注入工法等の指定あり	□工法区分（　　）
		□材料種類（　　）
		□施工範囲（　　）
		□削孔関係（　　）
		□注入量　（　　）
		□その他　（　　）
	□提出書類あり	□工法関係（　　）
		□材料関係（　　）
	□確認事項あり	□注入量　□注入の管理　□注入の効果　□その他（　　）
	□その他（　　）	□その他　（　　）
地盤改良関係	□工法等の指定あり	□工法区分（　　）
		□材料種類（　　）
		□施工範囲（　　）
		□その他　（　　）
	□提出書類あり	□工法関係（　　）
		□材料関係（　　）
		□試験関係（　　）
	□確認事項あり	□配合　□現場 CBR 値　□その他（　　）
	□その他（　　）	□その他（　　）
工事支障物件関係	□工事支障物件あり	□電気　□移設時期（令和　　年　　月　　日頃　□別途協議）
		□電話　□移設時期（令和　　年　　月　　日頃　□別途協議）
		□上水道　□移設時期（令和　　年　　月　　日頃　□別途協議）
		□下水道　□移設時期（令和　　年　　月　　日頃　□別途協議）
		□ガス　□移設時期（令和　　年　　月　　日頃　□別途協議）
		□有線　□移設時期（令和　　年　　月　　日頃　□別途協議）
		□その他（　　）　□移設時期（令和　　年　　月　　日頃　□別途協議）

明　示　項　目	明　　示　　事　　項	条　　件　　及　　び　　内　　容	
再生材使用関係	☒再生材使用の指定あり	☒再生材の種類	□再生アスコン　☒再生路盤材　☒再生クラッシャーラン □その他（　　）
		☒再生材が使用できない場合の措置	□新材に変更　☒別途協議 □その他（　　）
	☒再生ｱｽｺﾝへの溶融スラグの混入	☒溶融スラグ混入の有無	☒有　□無　□その他（　　）
		☒溶融スラグ混入合材の種類	☒再生密粒度アスコン(13)　□再生密粒度アスコン(20) □再生粗粒度アスコン(13)　□再生粗粒度アスコン(20) □その他（　）
		☒溶融スラグ混入が使用できない場合	□新材に変更　□その他（　　） ☒別途協議
	☒再生ｸﾗｯｼｬｰﾗﾝの規格	☒ＲＣ－４０ □ＲＣ－８０	☒粒度範囲は、舗装再生便覧の「再生クラッシャーランの望ましい粒度範囲」の規格に適合するものとする。
			☒再生クラッシャーランの粒度について、確認できる試験結果または品質を証明する資料を、使用する前に監督員に提出すること。
	□秋田県認定リサイクル製品の使用	□秋田県認定リサイクル製品を使用する 種類：□歩車道境界ブロック（　　） □鉄筋コンクリートU型側溝（　　） □鉄筋コンクリートU型側溝蓋（　　） □自由勾配側溝（　　） □自由勾配側溝蓋（　　） □鉄筋コンクリートベンチフリューム（　　） □鉄筋コンクリート排水フリューム（　　）	
	※溶融スラグ入りプレキャストコンクリート製品またはフライアッシュ入りプレキャストコンクリート製品	□秋田県認定リサイクル製品を使用するように努める	□種類（　　）
		□秋田県認定リサイクル製品が使用できない場合	□別途協議 □その他（　　）
	□その他（　　）	□その他（　　）	
適用条件	☒	☒秋田市土木工事共通仕様書（令和５年１２月１日以降適用）を適用 □上記仕様書の部分改訂の内容も含む（最新改訂 令和　　年　　月　　日） □土木構造物設計マニュアル(案)　　編を適用 □その他（　　）	
ＣＯＲＩＮＳ登録	□　　※請負代金額が 500 万円以上の場合	□秋田市土木工事共通仕様書に基づき、工事実績情報サービス（ＣＯＲＩＮＳ）の登録を行うこと	
再生資源利用計画書	☒	☒ＣＯＢＲＩＳシステムを用いて再生資源利用（促進）計画書（実施書）を作成し、契約締結後１４日以内に監督員へ提出すること。また、受注者は、再生資源利用（促進）計画を工事現場の公衆が見やすい場所に掲げること。	

明　示　項　目	明　　示　　事　　項	条　　件　　及　　び　　内　　容
現場代理人	☒ ※常駐義務緩和の要件を満たす場合	☒兼務を認める □兼務を認めない
監理(主任)技術者	□ ※請負代金額が 4,000 万円以上の場合	□請負契約の締結の翌日から令和　　年　　月　　日までは監理(主任)技術者の専任を要しない。 □請負契約の締結後、監督員と協議して定めた現場施工に着手するまでの期間(現場事務所の設置、資機材の搬入、仮設工事等が開始されるまでの間)については、監理(主任)技術者の工事現場への専任を要しない。 □工事完成後、発注者が工事の完成を確認した旨、受注者へ通知した日以降、事務手続きおよび後片付け等のみが残っている期間については、監理(主任)技術者の工事現場への専任を要しない。
担い手確保関係	□週休二日制モデル工事 (受注者希望型)	□本工事は、秋田市建設部週休二日制モデル工事の試行対象案件である。 □受注者は、受注後速やかに当該モデル工事の希望の有無について、工事打合簿により、監督員と協議するものとする。 □協議により試行する場合は、「秋田市建設部週休二日制モデル工事試行実施要領」に基づき、実施するものとする。
電子納品	☒工事完成図書	☒工事完成図書は電子納品とし、電子データは、「工事完成図書の電子納品等要領」に基づいて作成すること。電子媒体の提出部数は１部とする。なお、要領に記載のない項目の電子化および紙媒体による提出、または、電子納品によりがたい場合については、監督員と協議すること。
	☒工事検査	☒検査に必要な電子機器類の準備および検査時の機器操作は受注者が実施すること。
	□その他（　　）	□その他（　　）
その他	□工事用機材の保管及び仮置きの必要あり	□保管場所（　　）　□期間（　　）　□その他（　　）
	□現場発生品あり	□品名（　　）　□数量（　　） □保管場所（　　）　□その他（　　）
	□支給品あり	□品名（　　）　□数量（　　）　□引渡場所（　　） □時期（令和　　年　　月　　旬頃）　□その他（　　）
	□盛土材等工事間流用あり	□運搬方法　□受注者で運搬　□受注者以外で運搬　□別途協議　□その他（　　） □引渡場所　□別添図等　□別途協議　□その他（　　） □数量（　　） □運搬距離（Ｌ＝　　ｋｍ）
	☒法定外の労災保険の付保	☒本工事において、受注者は法定外の労災保険に付さなければならない。その保険証券等の写しを発注者に提出すること。
	☒その他（　　）	☒その他（労務単価は、秋田県実施単価表（R6.3.1 以降適用）(旧労務単価)に基づき積算しているが、契約後、秋田県実施単価表(R6.3.1 以降適用　第１回改定)の新労務単価に設計変更するものとする。)

＝補足事項＝

・共通仕様書１－１－５１「工事測量」に基づいた測量結果について、契約締結後、３０日以内に監督員へ提出すること。また、その測量結果に基づき、現場と設計図書を照査し、数値等に差異が生じた場合についても、同期間内に監督員と協議することとする。その協議内容について必要があれば、設計変更の対象とする。

誰もが住んでみたい村に
農業農村整備

令和５年度
林道施設災害復旧事業

Ｒ５災 林道施設災害復旧工事「谷山線」ほか１路線

金抜き設計書

（当初）

秋田市

事業名	林道施設災害復旧事業
工事名	Ｒ５災 林道施設災害復旧工事「谷山線」ほか１路線

項　目　名	内　　容
公所名	秋田市
事業名	林道施設災害復旧事業
地区名	
工事名	Ｒ５災 林道施設災害復旧工事「谷山線」ほか１路線
施工場所	
管理番号	
工事区分	
積算区分	当初積算
地域区分	
地区区分	秋田A（秋田）
工期	
積算体系年月	令和６年３月
単価期適用年月	令和６年３月－Ａ
歩掛期適用年番号	令和５年９９号－Ａ
電力会社名	

事業名	林道施設災害復旧事業
工事名	Ｒ５災 林道施設災害復旧工事「谷山線」ほか１路線

番号	項　目　名	規　　格	数　量	単位	金　額	備　考
	請負工事費					
	・工事価格					
	・消費税相当額（１０％）					
	工事内容					

事業名	林道施設災害復旧事業
工事名	Ｒ５災 林道施設災害復旧工事「谷山線」ほか１路線

項　目　名	内　　容
工事名	
工事区分	
積算区分	
積算体系区分	
工種区分	舗装工事
工種体系区分	
工事工種体系年番号	
契約保証費	
前払金支出割合	35%を超え40%以下
電力区分	低圧・業者持・１年未満
冬期補正	なし
豪雪補正	１０％
亜熱帯補正	なし
冬期対象期間補正	0.00%
週休２日補正	補正なし
熱中症対策補正（現場管理費）	0.00%
現場環境改善費の計上	しない
施工地域区分補正	補正なし

事業名	林道施設災害復旧事業
工事名	Ｒ５災 林道施設災害復旧工事「谷山線」ほか１路線

項　目　名	数　量	単位	金　額	備　考
1 工事価格	1.000	式		
2 ・工事原価	1.000	式		
3 ・・直接工事費	1.000	式		
4 ・・・直接工事費(諸経費対象)	1.000	式		
5 ・・間接工事費	1.000	式		
6 ・・・共通仮設費	1.000	式		
7 ・・・・共通仮設費（率計上）				
		%		
8 ・・・現場管理費				
		%		
9 ・一般管理費等				
		%		
10 処分費等（直接工事費の内数）	1.000	式		
11 純工事費	1.000	式		

事業名	林道施設災害復旧事業
工事名	Ｒ５災 林道施設災害復旧工事「谷山線」ほか１路線

名　称（規　格）	数　量	単位	単　価	金　額	備　考
直接工事費(諸経費対象)					
・林道谷山線	1.000	式			
・・舗装工	1.000	式			
・・・ アスファルト舗装工	1.000	式			1 式当たり
SXX162　SP 表層(車道・路肩部) 森林 3.0m超,40mm,再生密粒度ｱｽｺﾝ(13),ﾌﾟﾗｲﾑｺｰﾄ PK-3	600.000	m²			歩A・単A S単　11号
SXX155　SP 不陸整正 森林 有り,29mm以上34mm未満,再生ｸﾗｯｼｬﾗﾝ RC-40,計上しない	600.000	m²			歩A・単A S単　9号
合　計					
・・・ 既設構造物撤去工	1.000	式			1 式当たり
SPX178　SP 舗装版切断 森林 ｱｽﾌｧﾙﾄ舗装版,15cm以下,-,-	6.000	m			歩A・単A S単　6号
SXX177　SP 舗装版破砕 森林 ｱｽﾌｧﾙﾄ舗装版,無し,不要,15cm以下,-,有り	600.000	m²			歩A・単A S単　12号
SPB801　ダンプトラック運搬 10ｔ車,アスファルト・コンクリート塊,27.8km,バックホウ　山積0.8m3	24.000	m3			歩A・単A S単　3号
SQ2123　建設副産物処理料金 ｱｽﾌｧﾙﾄ殻(塊)	56.400	ton			歩A・単A S単　7号
合　計					
・林道無知志沢線	1.000	式			
・・林道土工	1.000	式			
・・・ 盛土工	1.000	式			1 式当たり
SPX004　SP 路体(築堤)盛土 森林 2.5m以上4.0m未満,-,-,	45.000	m3			歩A・単A S単　5号
J03205　山砂	54.000	m3			歩A・単A
合　計					
・・・ 法面整形工	1.000	式			1 式当たり
SPA502　盛土法面整形（削取り整形） 砂・砂質土、粘性土,バックホウ山積0.8m3(平積0.6m3)	51.000	m²			歩A・単A S単　2号
合　計					
・・路盤工	1.000	式			
・・・ 路盤工	1.000	式			1 式当たり
SXX156　SP 下層路盤(車道・路肩部) 森林 2層施工,再生ｸﾗｯｼｬﾗﾝ RC-40,計上しない	302.400	m²			歩A・単A S単　10号
合　計					
・・法面保護工	1.000	式			
・・・ 人工張芝工	1.000	式			1 式当たり
SXD704　人工張芝工 柳枝採取を計上しない,	51.000	m²			歩A・単A S単　8号
合　計					
・・排水構造物設置工	1.000	式			
・・・ 止水材設置工	1.000	式			1 式当たり
T00001　止水材設置	7.200	m			歩A・単A T単　1号
P96001　止水材 L=4,000	2.000	組			歩A・単A
合　計					
・・付帯工	1.000	式			

事業名	林道施設災害復旧事業
工事名	Ｒ５災 林道施設災害復旧工事「谷山線」ほか１路線

名　称（規　格）	数　量	単位	単　価	金　額	備　考
・・・ 付帯工	1.000	式			1 式当たり
SP0111　本数調整伐(参考歩掛)選木～片付 28cm以上,選木あり,枝払あり,玉切あり,片付あり,中	6.000	本			歩Ａ・単Ａ Ｓ単　4号
合　計					

事業名	林道施設災害復旧事業
工事名	Ｒ５災 林道施設災害復旧工事「谷山線」ほか1路線

「留意事項」

1　参考図書は「真摯で機動性のある見積り」を目的に提示するものである。

2　参考図書は、発注者が用いた積算資料を、参考として提示するもので、契約上拘束するものではない。

3　参考図書の内容は、設計図書の変更あるいは誤びゅうによるもの以外、設計変更の対象としない。

工　事　数　量　表

工種・種別・細別	規格	単位	数量	備　考
直接工事費(諸経費対象)				
林道谷山線				
舗装工				
アスファルト舗装工		式	1.000	
表層(車道・路肩部)	3.0m超,40mm,再生密粒度ｱｽｺﾝ(13),ﾌﾟﾗｲﾑｺｰﾄ PK-3	㎡	600.000	200m×3m
不陸整正	有り,29mm以上34mm未満,再生ｸﾗｯｼｬﾗﾝ RC-40,計上しない	㎡	600.000	
既設構造物撤去工		式	1.000	
舗装版切断	ｱｽﾌｧﾙﾄ舗装版,15cm以下,-,-	m	6.000	
舗装版破砕	ｱｽﾌｧﾙﾄ舗装版,無し,不要,15cm以下,-,有り	㎡	600.000	
ダンプトラック運搬	10ｔ車,アスファルト・コンクリート塊,27.8km,バックホウ　山積0.8m3	m3	24.000	600m2×0.04m
建設副産物処理料金	ｱｽﾌｧﾙﾄ殻(塊)	ton	56.400	24m3×2.35
林道無知志沢線				
林道土工				
盛土工		式	1.000	
路体(築堤)盛土	2.5m以上4.0m未満,-,-,なし	m3	45.000	
山砂		m3	54.000	45m3×1.2
法面整形工		式	1.000	
盛土法面整形（削取り整形）	砂・砂質土、粘性土,バックホウ山積0.8m3(平積0.6m3)	㎡	51.000	
路盤工				
路盤工		式	1.000	
下層路盤(車道・路肩部)	2層施工,再生ｸﾗｯｼｬﾗﾝ RC-40,計上しない	㎡	302.400	14.4m2+288.0m2
法面保護工				
人工張芝工		式	1.000	
人工張芝工	柳枝採取を計上しない,普通作業員	㎡	51.000	
排水構造物設置工				

工　事　数　量　表

工種・種別・細別	規格	単位	数量	備　考
止水材設置工		式	1.000	
止水材設置		m	7.200	
止水材	L=4,000	組	2.000	
付帯工				
付帯工		式	1.000	
本数調整伐(参考歩掛)選木～片付	28cm以上,選木あり,枝払あり,玉切あり,片付あり,中	本	6.000	

平 面 図

S=1:1000

林道谷山線 施工延長　L=200.0m

舗装工 表層 A=600m2

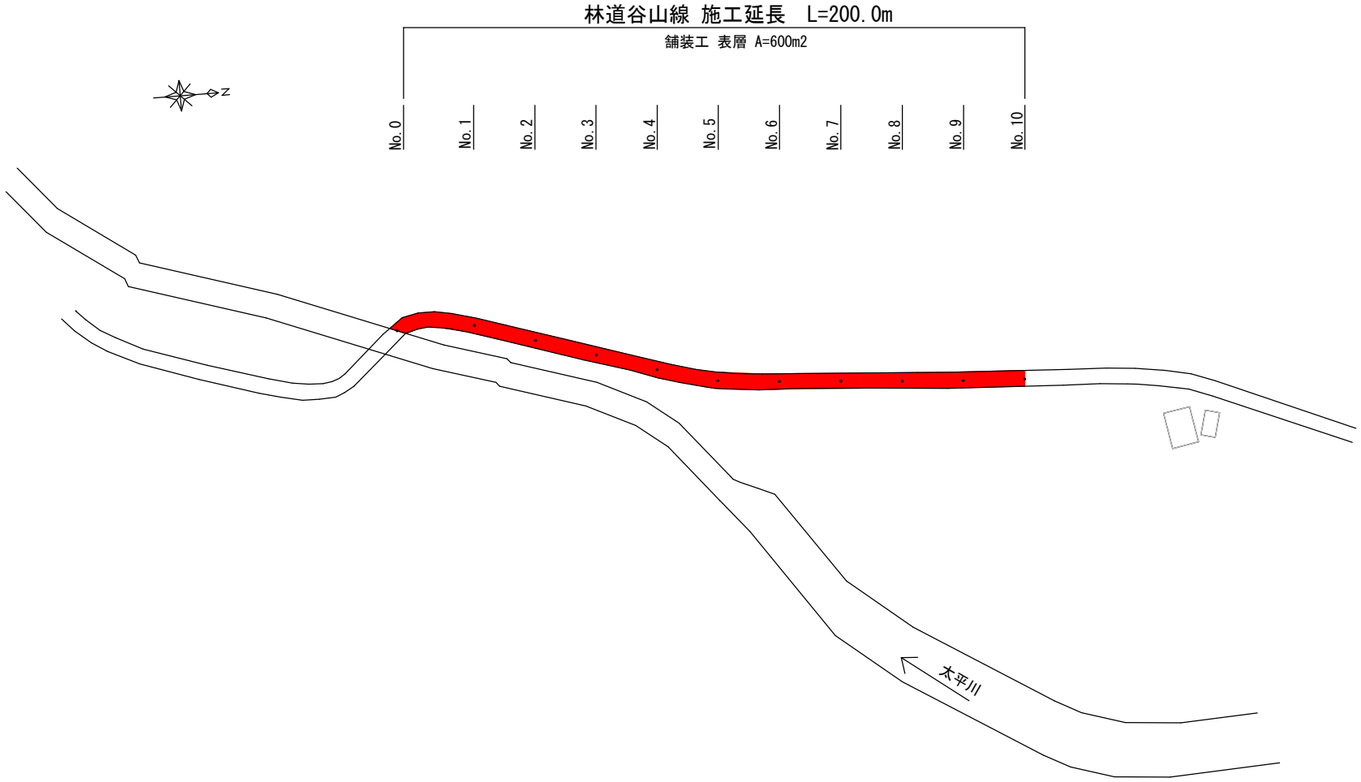

標準横断図

S=1:50

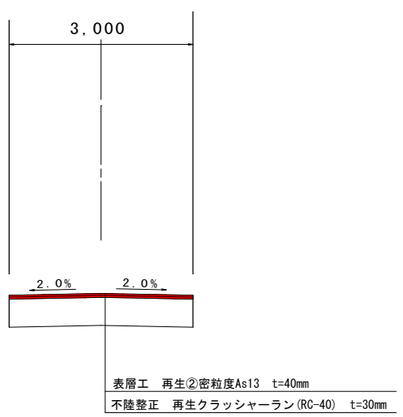

年　度	令和5年度		
工事名	R５災 林道施設災害復旧工事「谷山線」ほか１路線		
施工箇所	太平山谷地内		
図面名	林道谷山線　平面図ほか		
縮 尺	図示	図面番号	1／3
秋田市産業振興部農地森林整備課			

平 面 図

S=1:1000

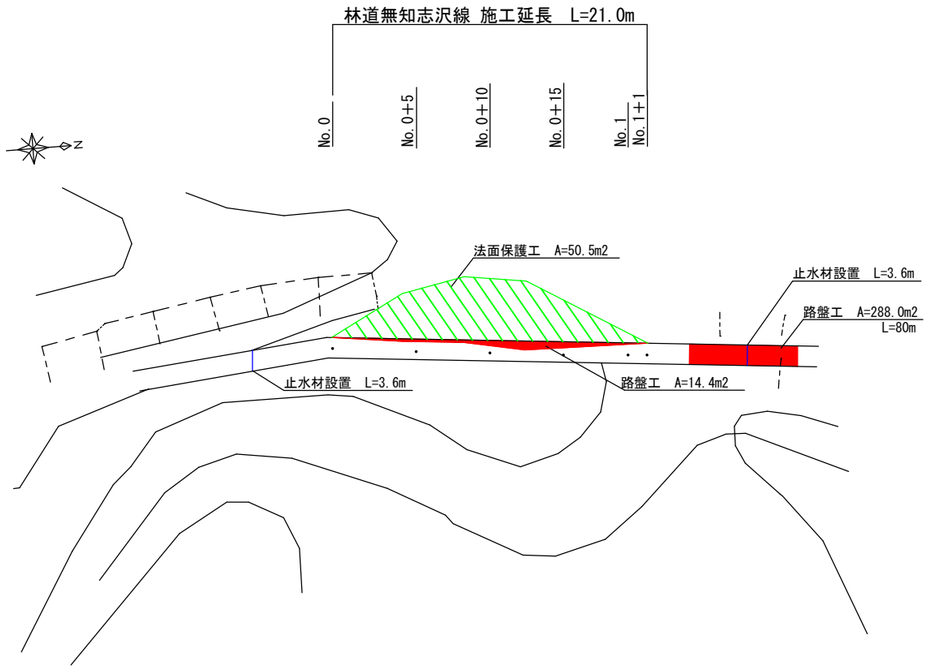

法面保護工展開図

S=1:100

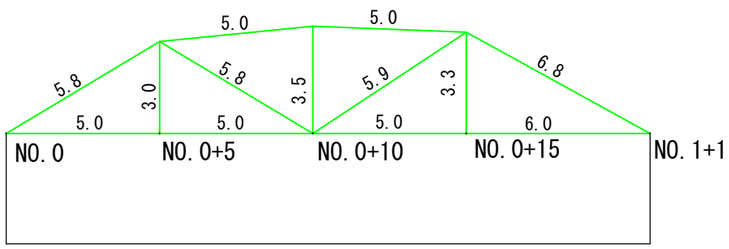

標準横断図

S=1:50

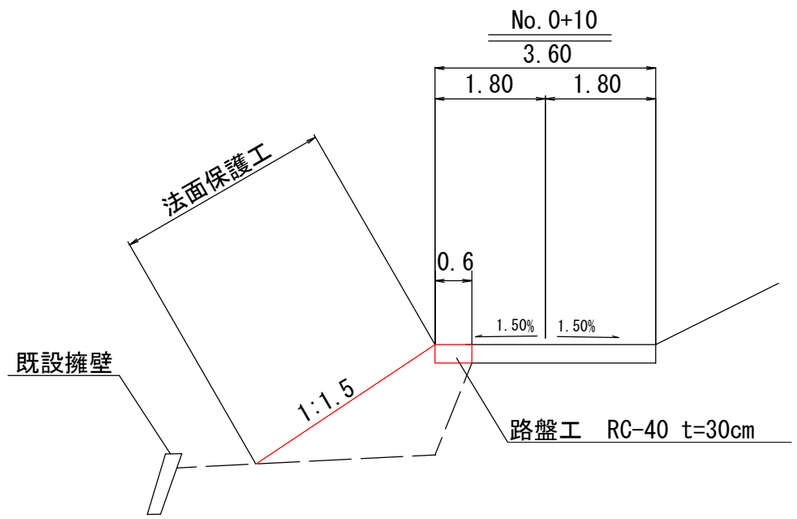

年 度	令和5年度		
工事名	R５災 林道施設災害復旧工事「谷山線」ほか１路線		
施工箇所	太平山谷地内		
図面名	林道無知志沢線 平面図ほか		
縮 尺	図示	図面番号	2/3
秋田市産業振興部農地森林整備課			

横 断 図

S=1:100

No.0+10

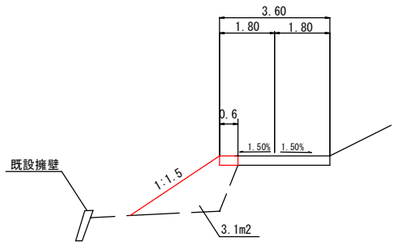

(EP)
NO.1+1

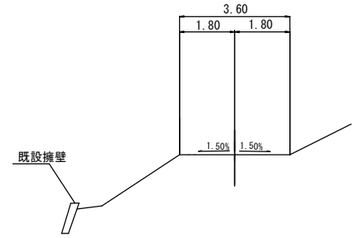

No.0+5

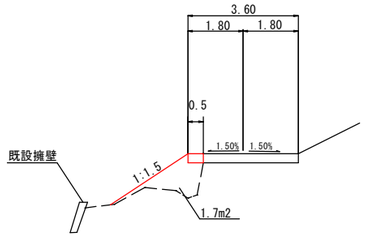

No.0+15

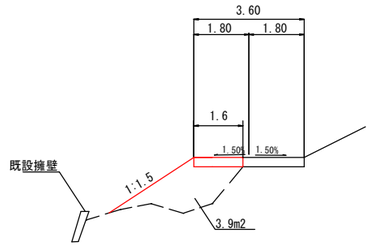

(BP)
NO.0

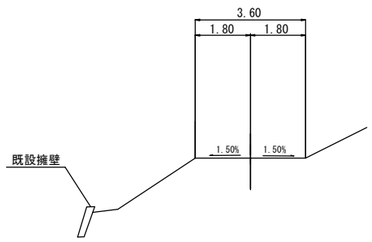

年　度	令和5年度		
工事名	R５災 林道施設災害復旧工事「谷山線」ほか１路線		
施工箇所	太平山谷地内		
図面名	林道無知志沢線　横断図		
縮 尺	1／100	図面番号	3/3
秋田市産業振興部農地森林整備課			

様式１

質問および回答について

１　工事番号　　林災第８号

２　工事名　　Ｒ５災 林道施設災害復旧工事「谷山線」ほか１路線

３　入札書締切日　　令和　6　年　3　月　22　日（ 金 ）

４　質問・回答

(1) 質　問　　本設計図書に対する質問は、以下のとおり行うものとします。

ア　提出期限　　令和　6　年　3　月　18　日（ 月 ）　午後０時（正午）まで

イ　方法　　入札参加資格を有する者で、質問のある者は、内容を簡潔にまとめ質問書（様式集より）に記入のうえ、電子メールでのファイル添付にて、４(1)エの提出先に提出してください。
なお、口頭や電話での受付は行いません。

また、電子メールでの提出に際し、件名を「質問書」としてください。
当該電子メールにて到着確認のメールを返信しますので、返信がない場合は、速やかに下記の提出先まで連絡してください。

ウ　質問書様式　(工事・委託共通)入札・見積関係様式ページ内【設計図書に対する質問書】

https://www.city.akita.lg.jp/jigyosha/kouzi-nyusatsu-keiyaku/1002629/1010652.html

エ　提出先　　秋田市産業振興部農地森林整備課

[電話]018-888-5741　　[E-Mail]ro-agfr@city.akita.lg.jp

(2) 回　答　　質問への回答は、以下のとおり行うものとします。

ア　回答期限　　令和　6 年　3 月　19 日（ 火 ）

イ　方法　　回答は、質問者の特殊な技術やノウハウ等に関し、質問者の権利、競争性の地位、その他正当な利益を害する恐れのあるものを除き、下記ホームページへ掲載します。
回答では、質問者の企業名等は公表しないものとします。

ホームページ（回答の掲載）
https://www.city.akita.lg.jp/jigyosha/kouzi-nyusatsu-keiyaku/1002625/1010228/index.html