


変更総括図


河辺都市計画下水道の変更

【秋田市決定】

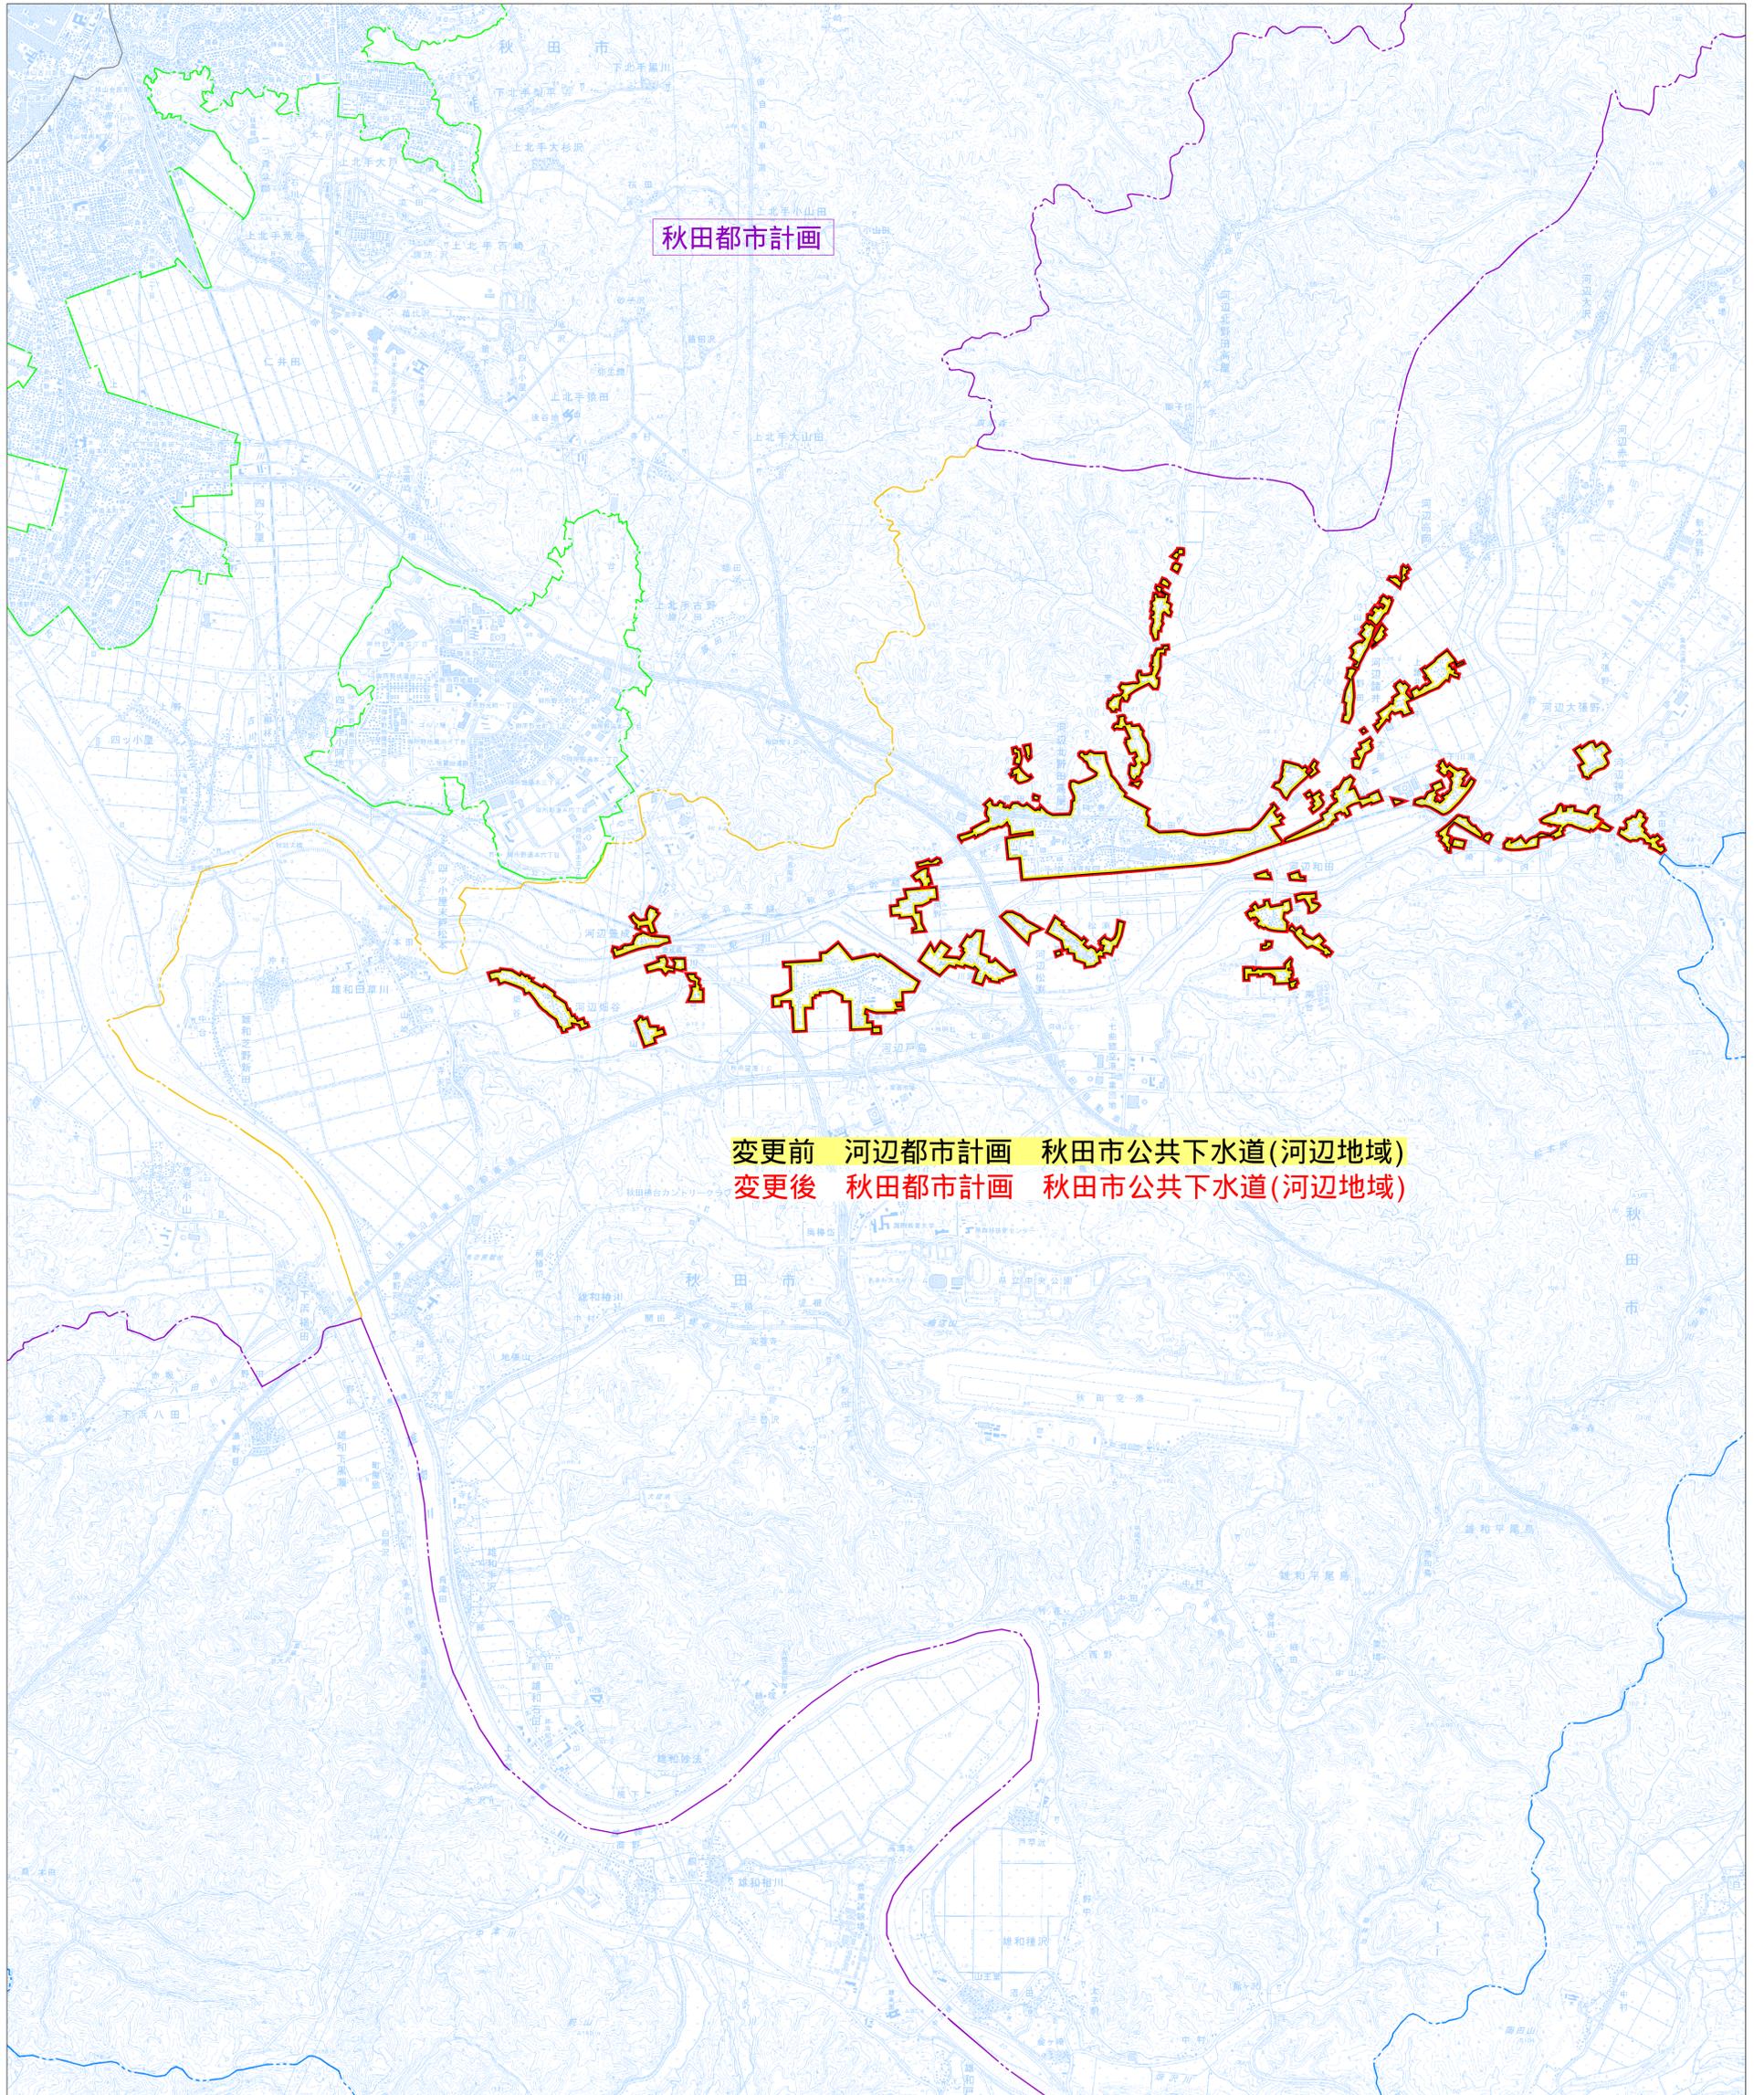

変更前 河辺都市計画 秋田市公共下水道(河辺地域)
変更後 秋田都市計画 秋田市公共下水道(河辺地域)

1:25000

 

凡例

- 変更前 (Yellow box)
- 変更後 (Red box)
- 行政界 (Blue dashed line)
- 都市計画区域 (Purple dashed line)
- 市街化区域 (Green dashed line)