

第 2 9 回秋田市都市計画審議会

議 案 書

平成 2 2 年 8 月 2 5 日
秋田市都市計画審議会

議案第1号関係

秋田都市計画公園の変更（秋田県決定）

都市計画公園中7・6・3号手形山公園を次のように変更する。

種 別	名 称		位 置	面 積	備 考
	番 号	公園名			
特殊公園	7・6・3	手形山公園	秋田市新藤田字治郎沢ならびに手形字大松沢、字大沢および字中台ならびに広面字近藤沢ならびに柳田字鳥越および字古道	約52.0ha	

「区域は計画図表示のとおり」

理由

本公園区域内に位置する手形山配水場では、地震などの災害発生に対応した水道水の供給確保を図るため、老朽化した施設の耐震化工事や補修工事などを実施する予定である。この工事で整備される建築物の用に供する敷地について、公園整備計画と整合を図るため、公園区域から除外するものである。

理由

本公園は、昭和42年に面積約48.9ヘクタールの風致公園として都市計画決定され、以後、昭和58年と同63年に秋田都市計画道路横山金足線の変更に伴う区域と面積を、平成13年に本公園区域内に存在する手形山配水場の施設改修に伴う区域と面積を変更し、現在に至っている。

手形山配水場は、北部、中央部ならびに東部の各地域に水道水を供給する主力配水場となっている。この施設を所管する秋田市上下水道局では、地震などの災害の発生に対応した水道水の供給確保を図るため、老朽化した施設の耐震化工事や補修工事などを実施する予定である。これらの工事で整備される施設の用に供する敷地について、公園整備計画と整合を図るため、公園区域から除外するものである。

変更対照表（秋田県決定）

（変更前）

種 別	名 称		位 置	面 積	備 考
	番 号	公園名			
特殊公園	7・6・3	手形山公園	秋田市新藤田字治郎沢ならびに手形字大松沢、字大沢および字中台ならびに広面字近藤沢ならびに柳田字鳥越および字古道	約52.1ha	

（変更後）

種 別	名 称		位 置	面 積	備 考
	番 号	公園名			
特殊公園	7・6・3	手形山公園	秋田市新藤田字治郎沢ならびに手形字大松沢、字大沢および字中台ならびに広面字近藤沢ならびに柳田字鳥越および字古道	約52.0ha	


秋田都市計画公圖 7・6・3号手形山公園

変更総括図

S=1:25,000

変更前 7・6・3号 手形山公園 面積約2.7ha

変更後 7・6・3号 手形山公園 面積約2.0ha

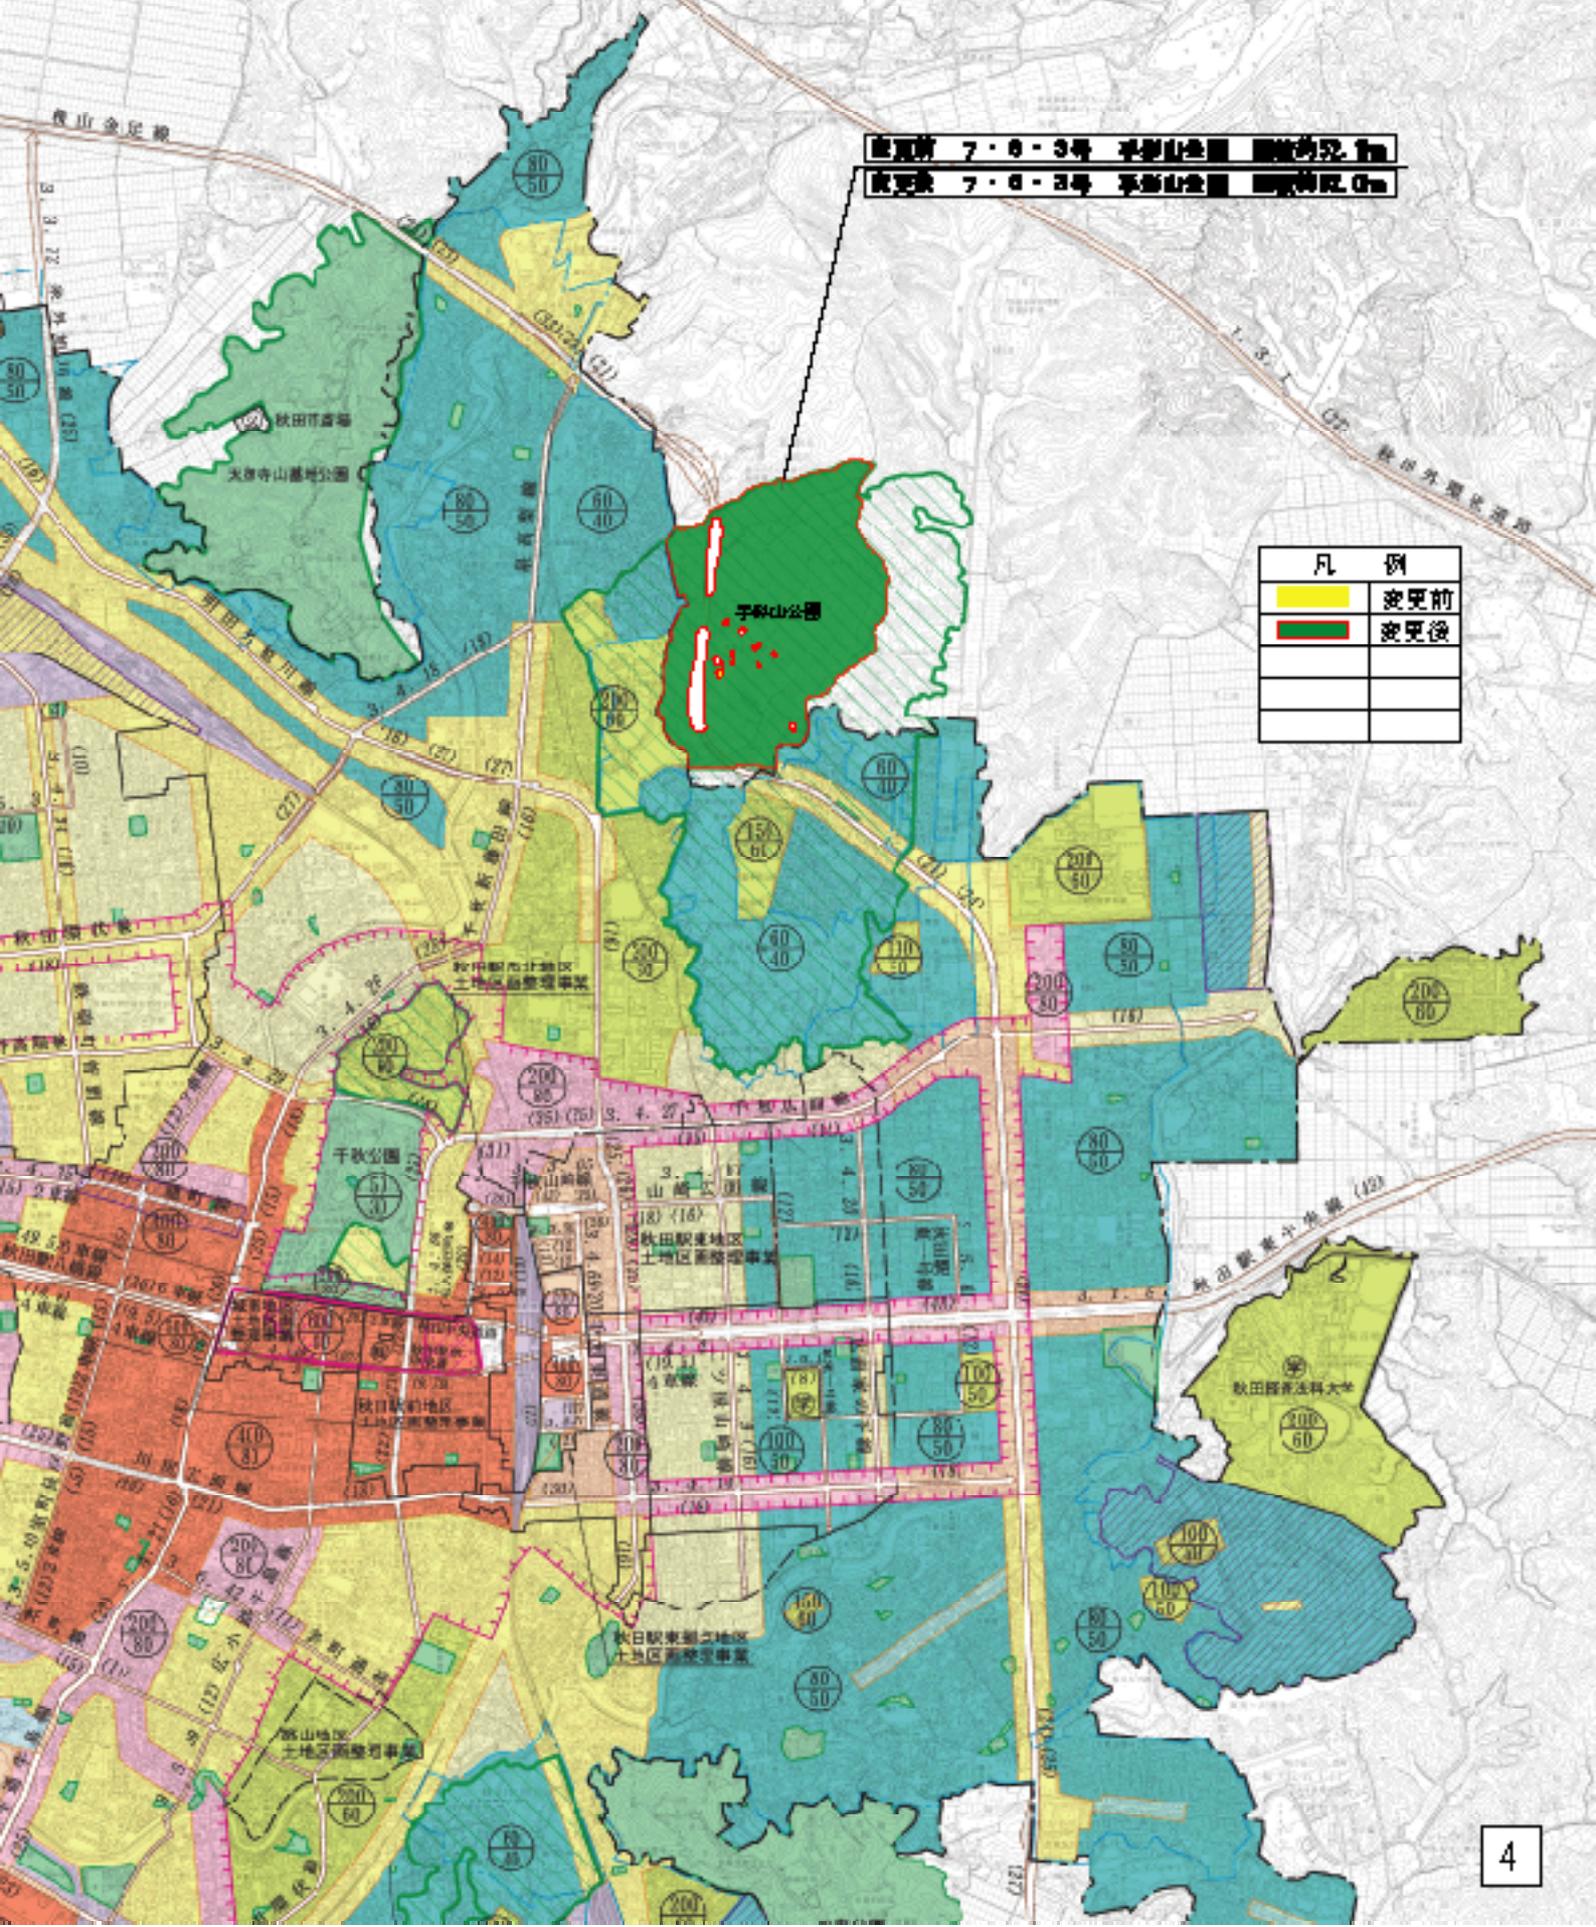

凡 例	
	変更前
	変更後

