




秋田都市計画用途地域変更計画図（変更後）【秋田市決定】

新屋勝平台地区 No. 7（編入） 新屋勝平台地区 No. D

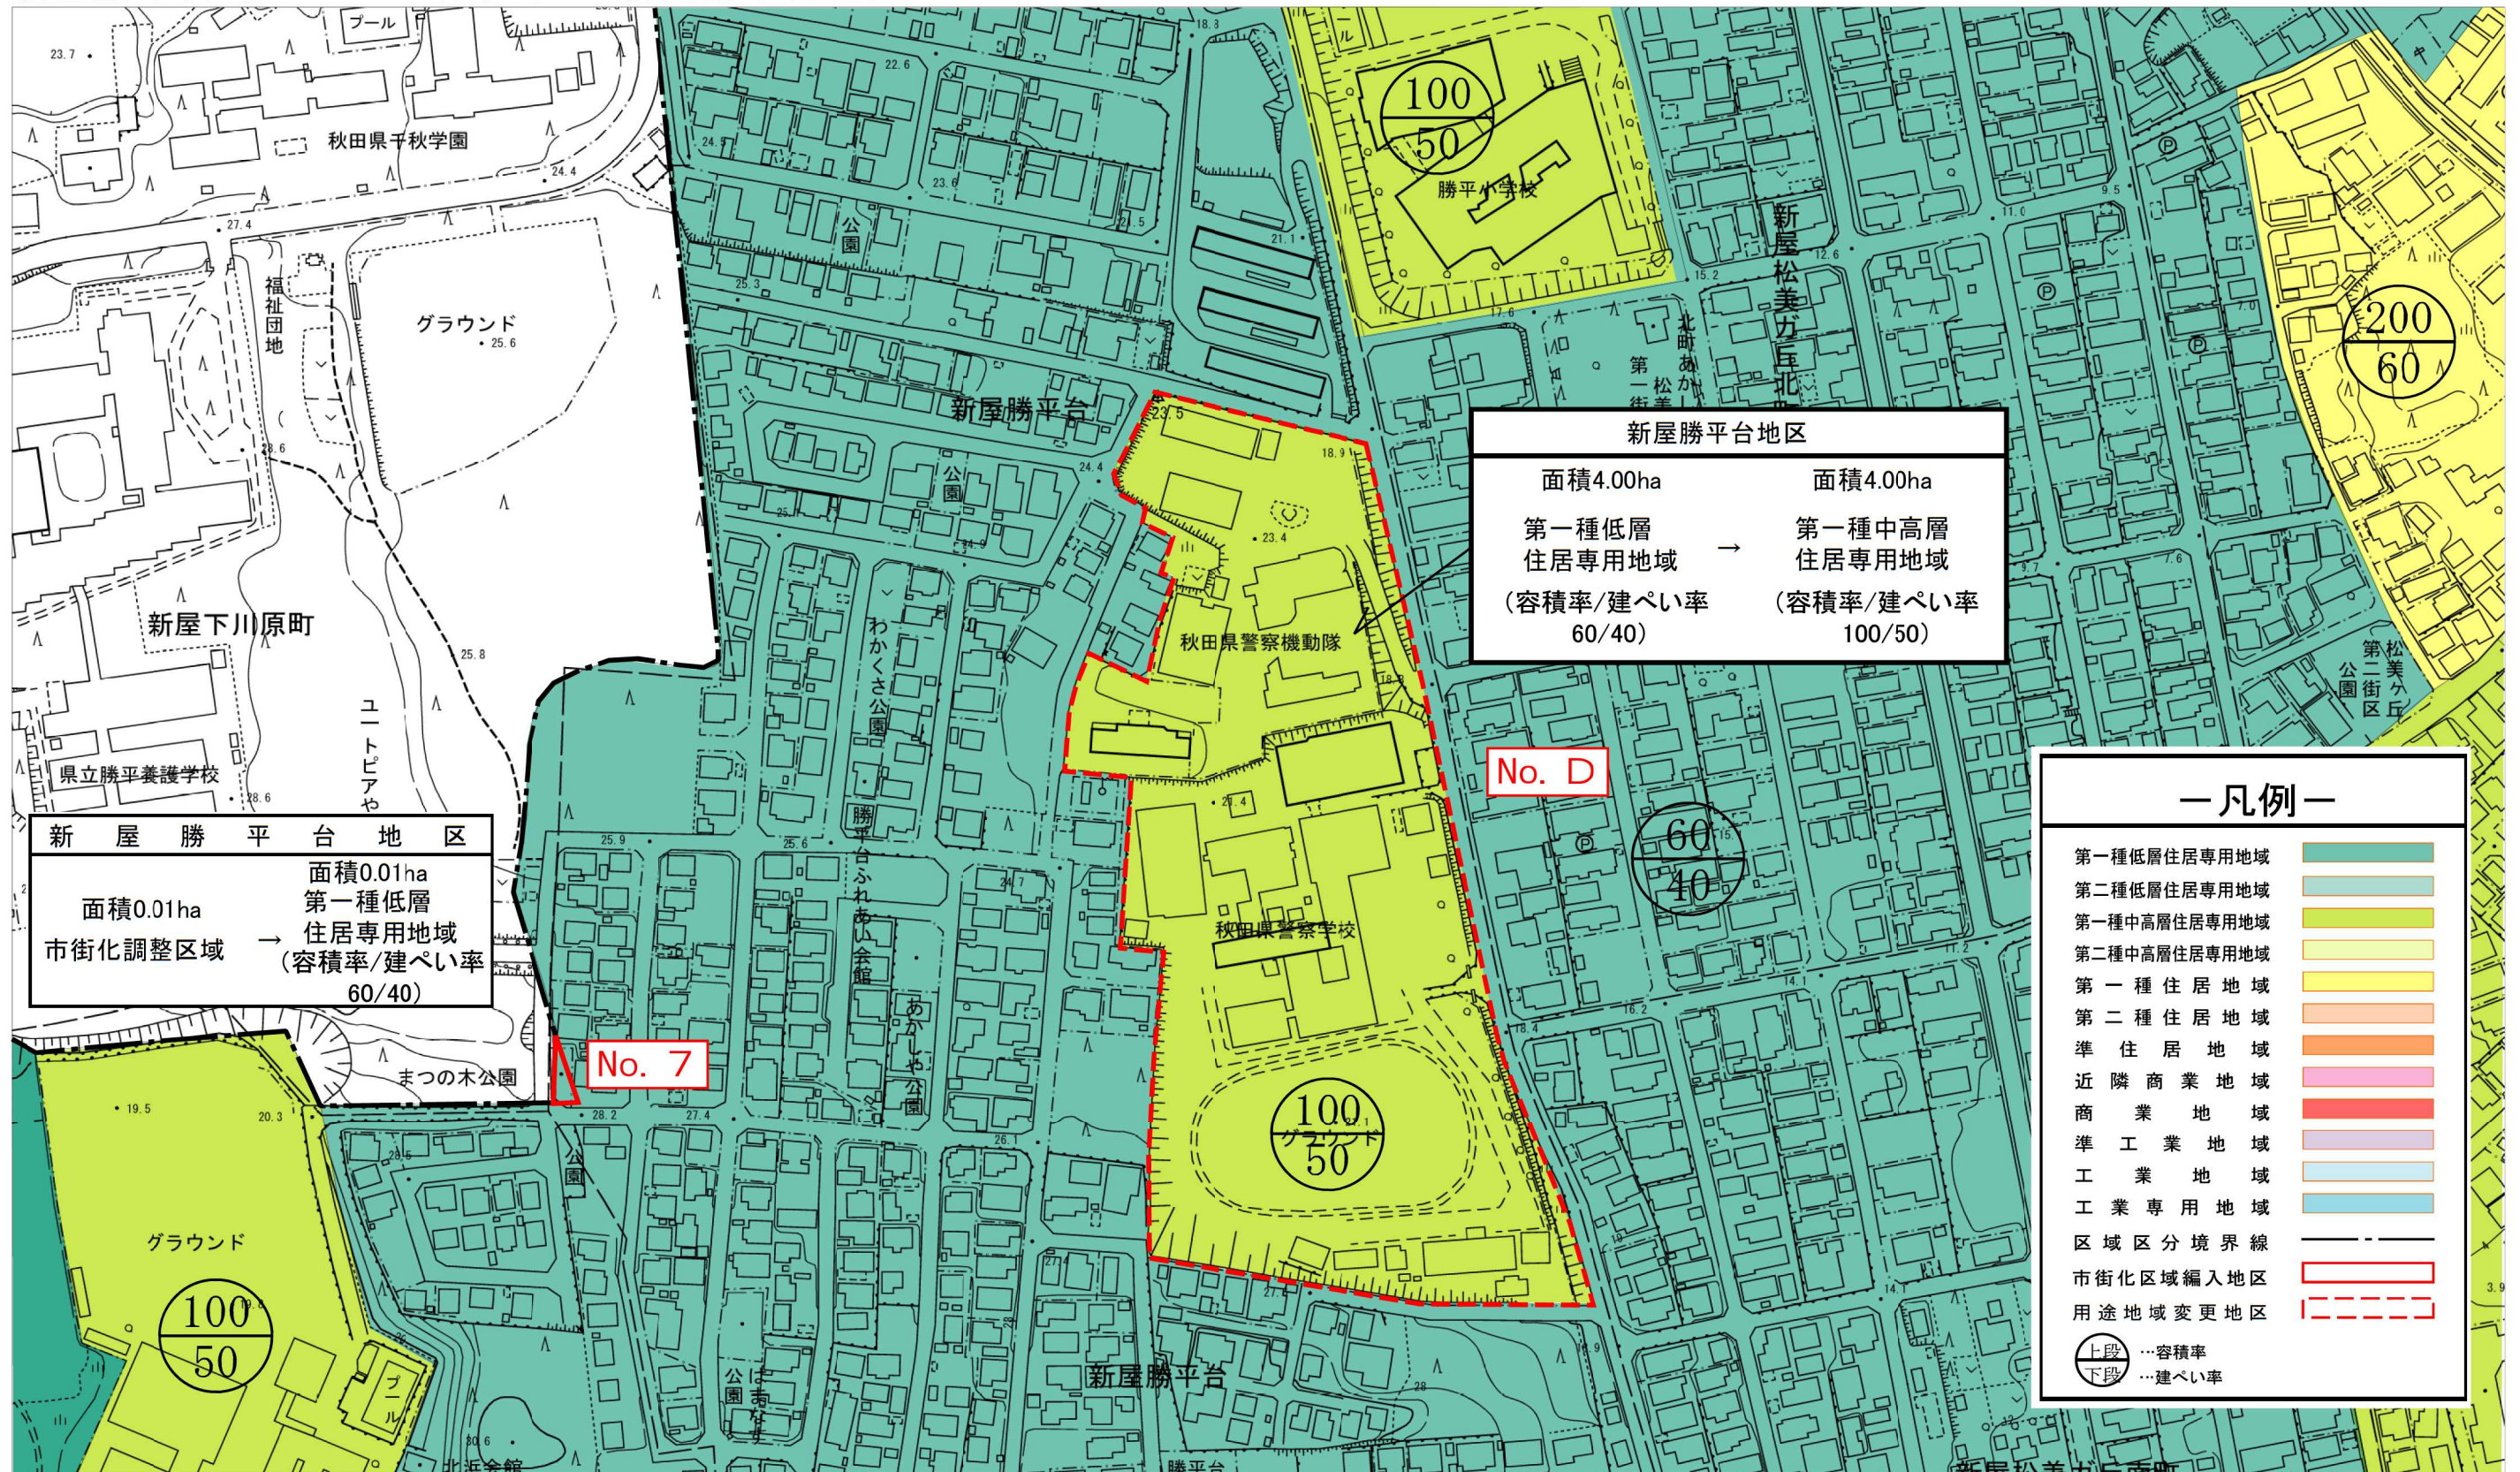

SCALE=1/2,500






0 25 50 100 200m


秋田都市計画用途地域変更計画図(変更後) 【秋田市決定】

浜田字境川地区 No. 1 3 (編入) 浜田字陳ヶ原地区 No. 1 4 (編入) 浜田字境川地区 No. ⑤ (除外)

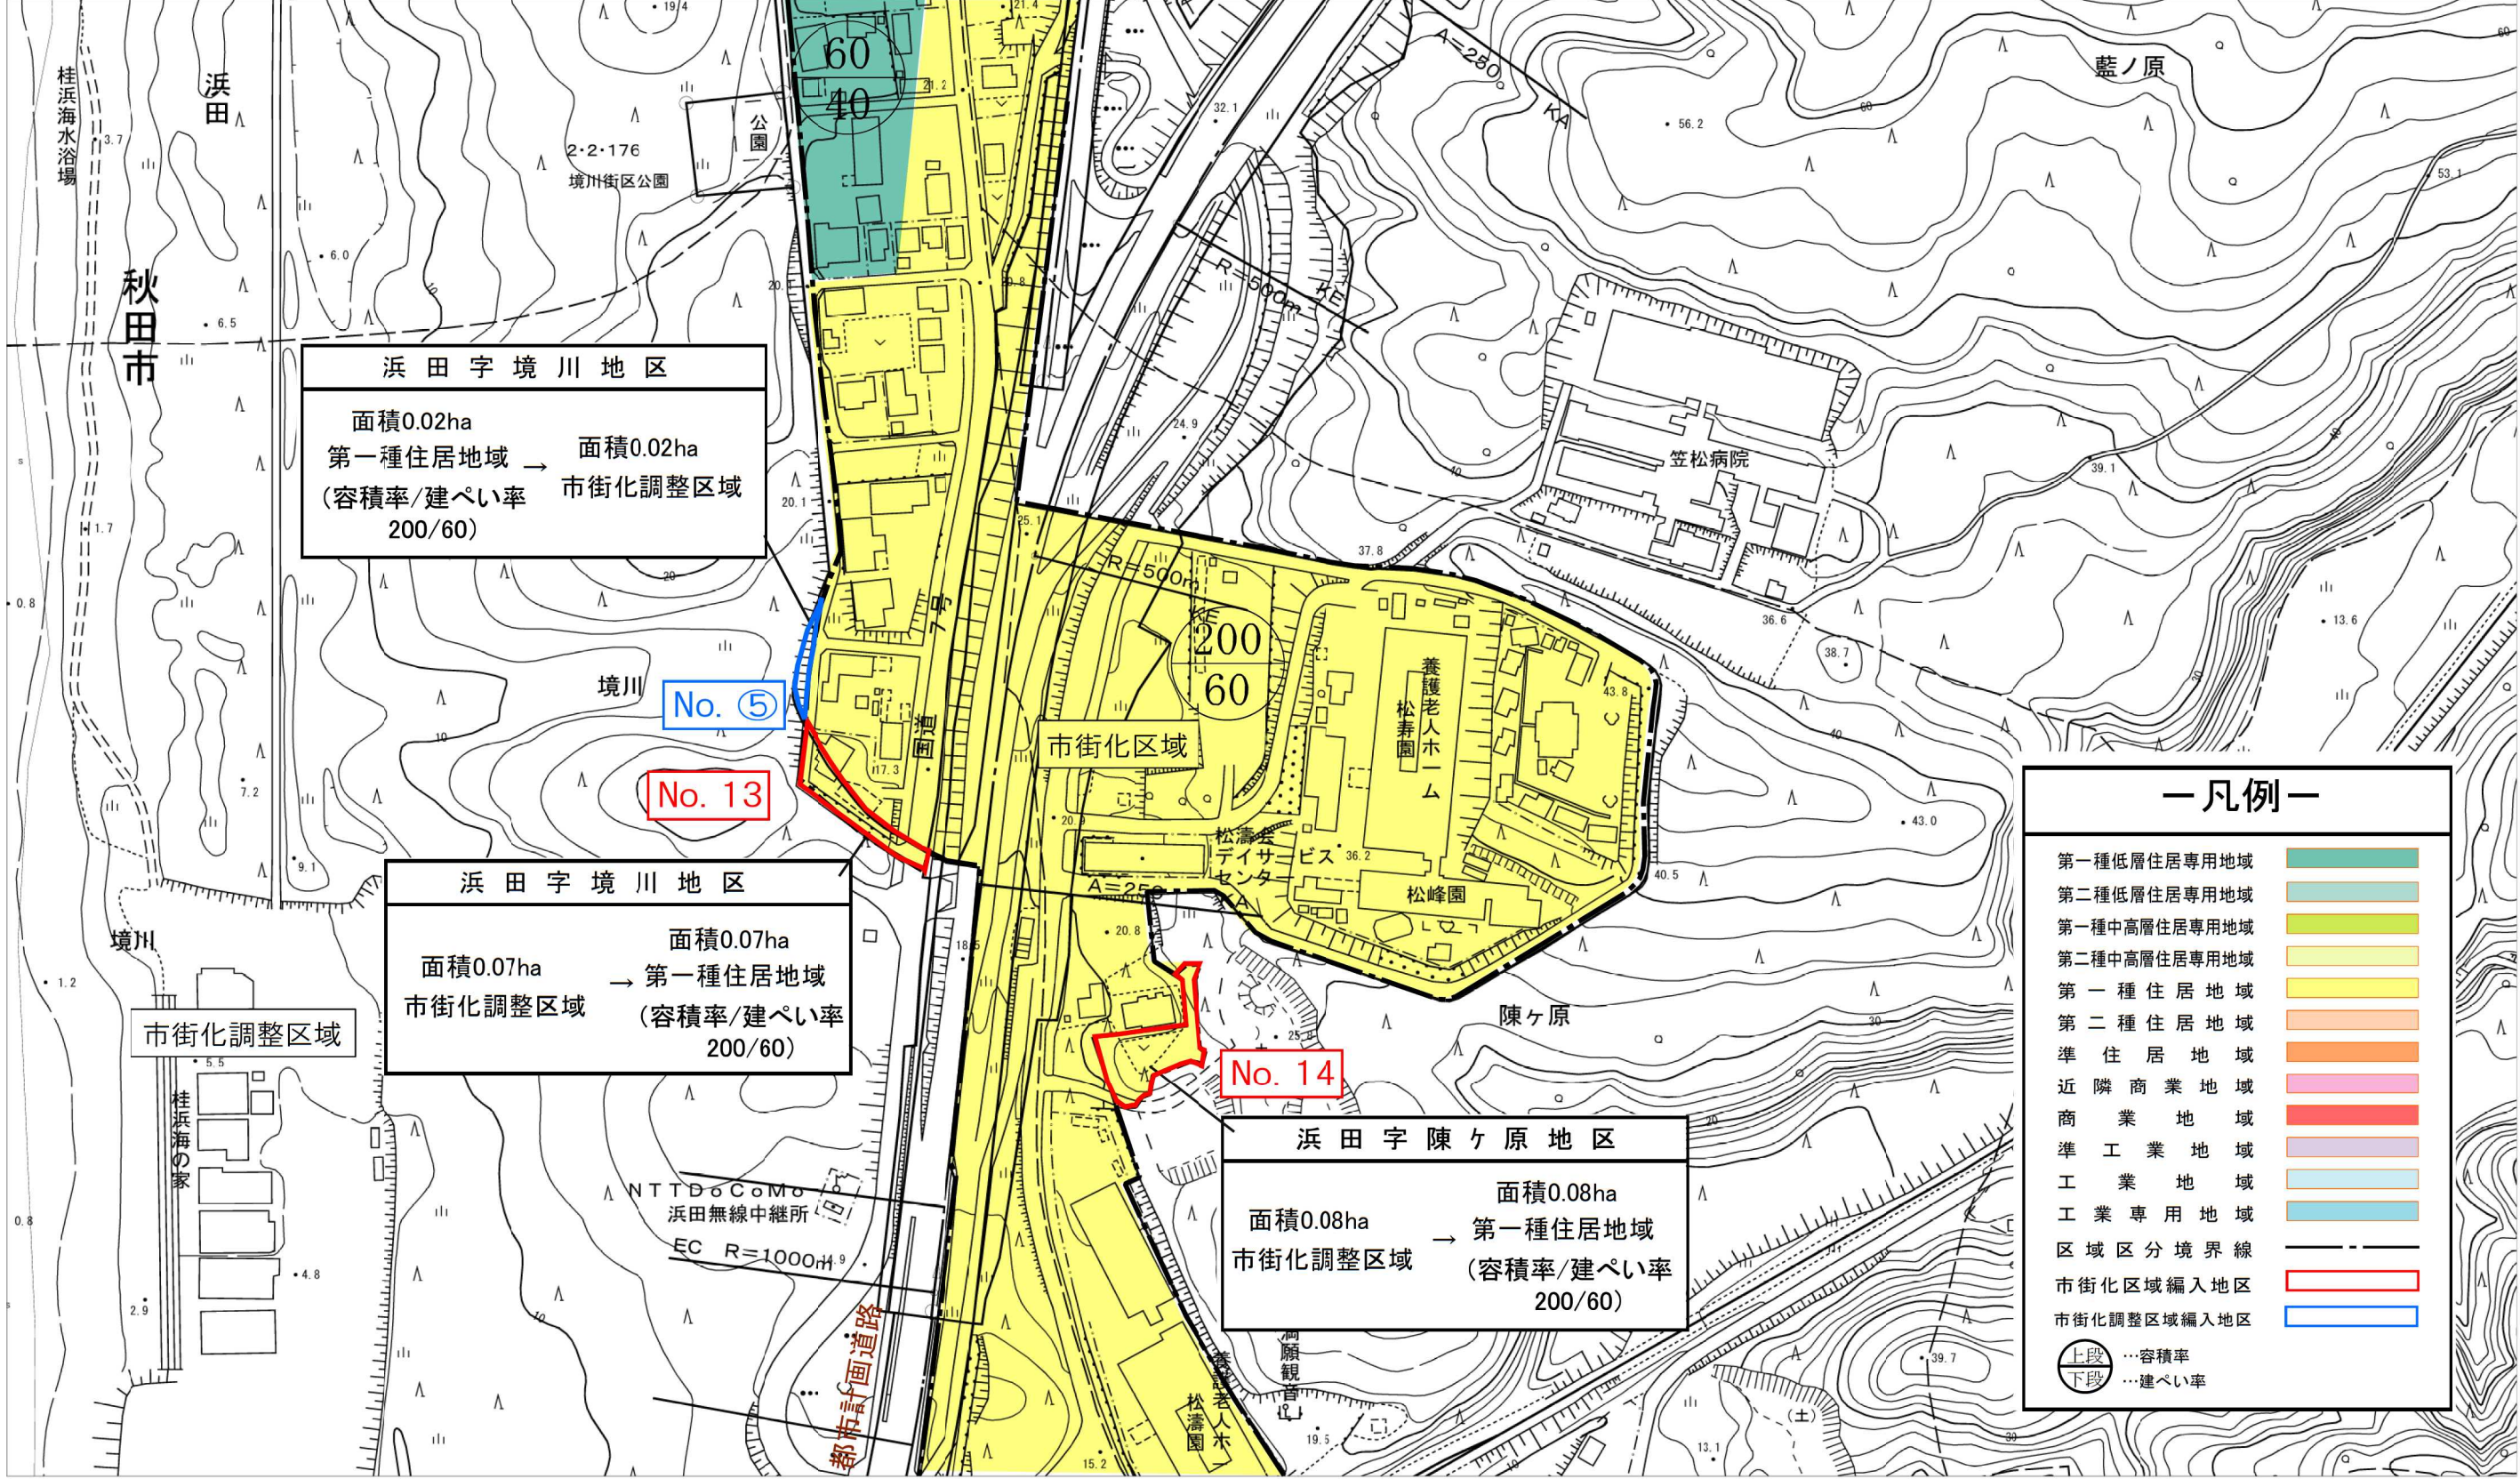


秋田都市計画用途地域変更計画図(変更後)【秋田市決定】

下浜長浜字長坂地区 No. 15 (編入)

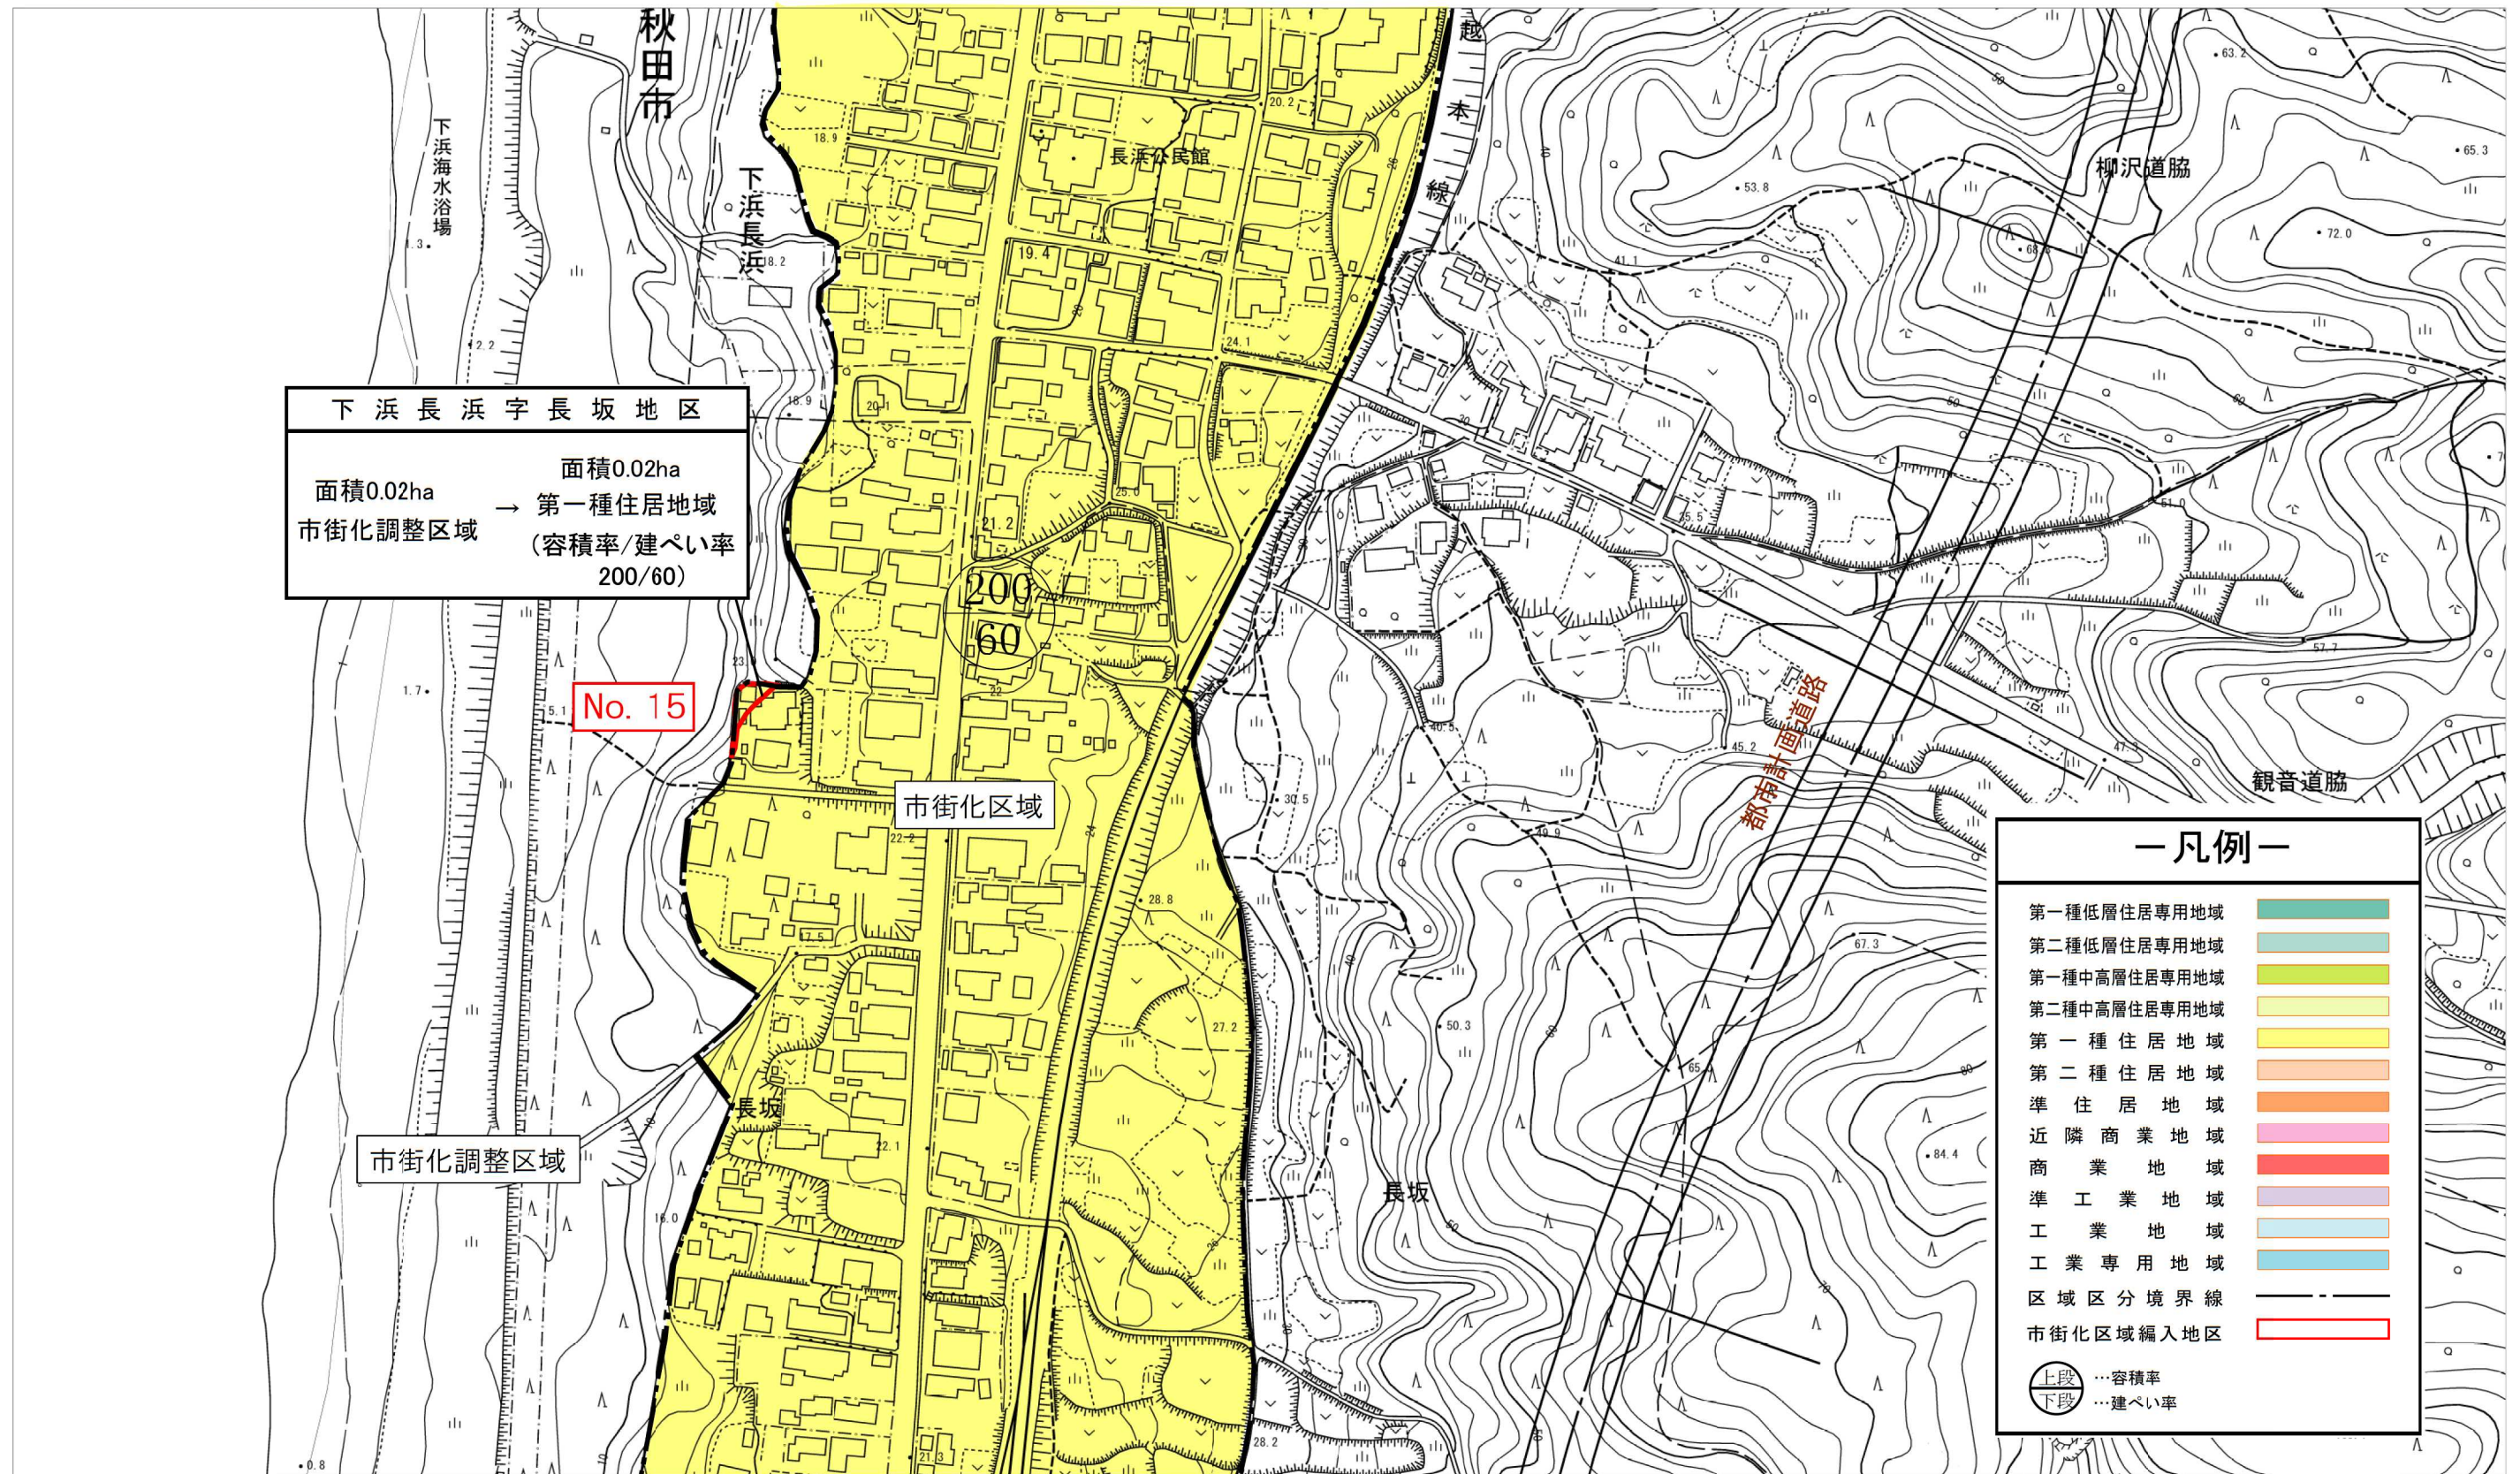

秋田都市計画用途地域変更計画図(変更後)【秋田市決定】

下浜羽川字下野地区 No. 16 (編入)

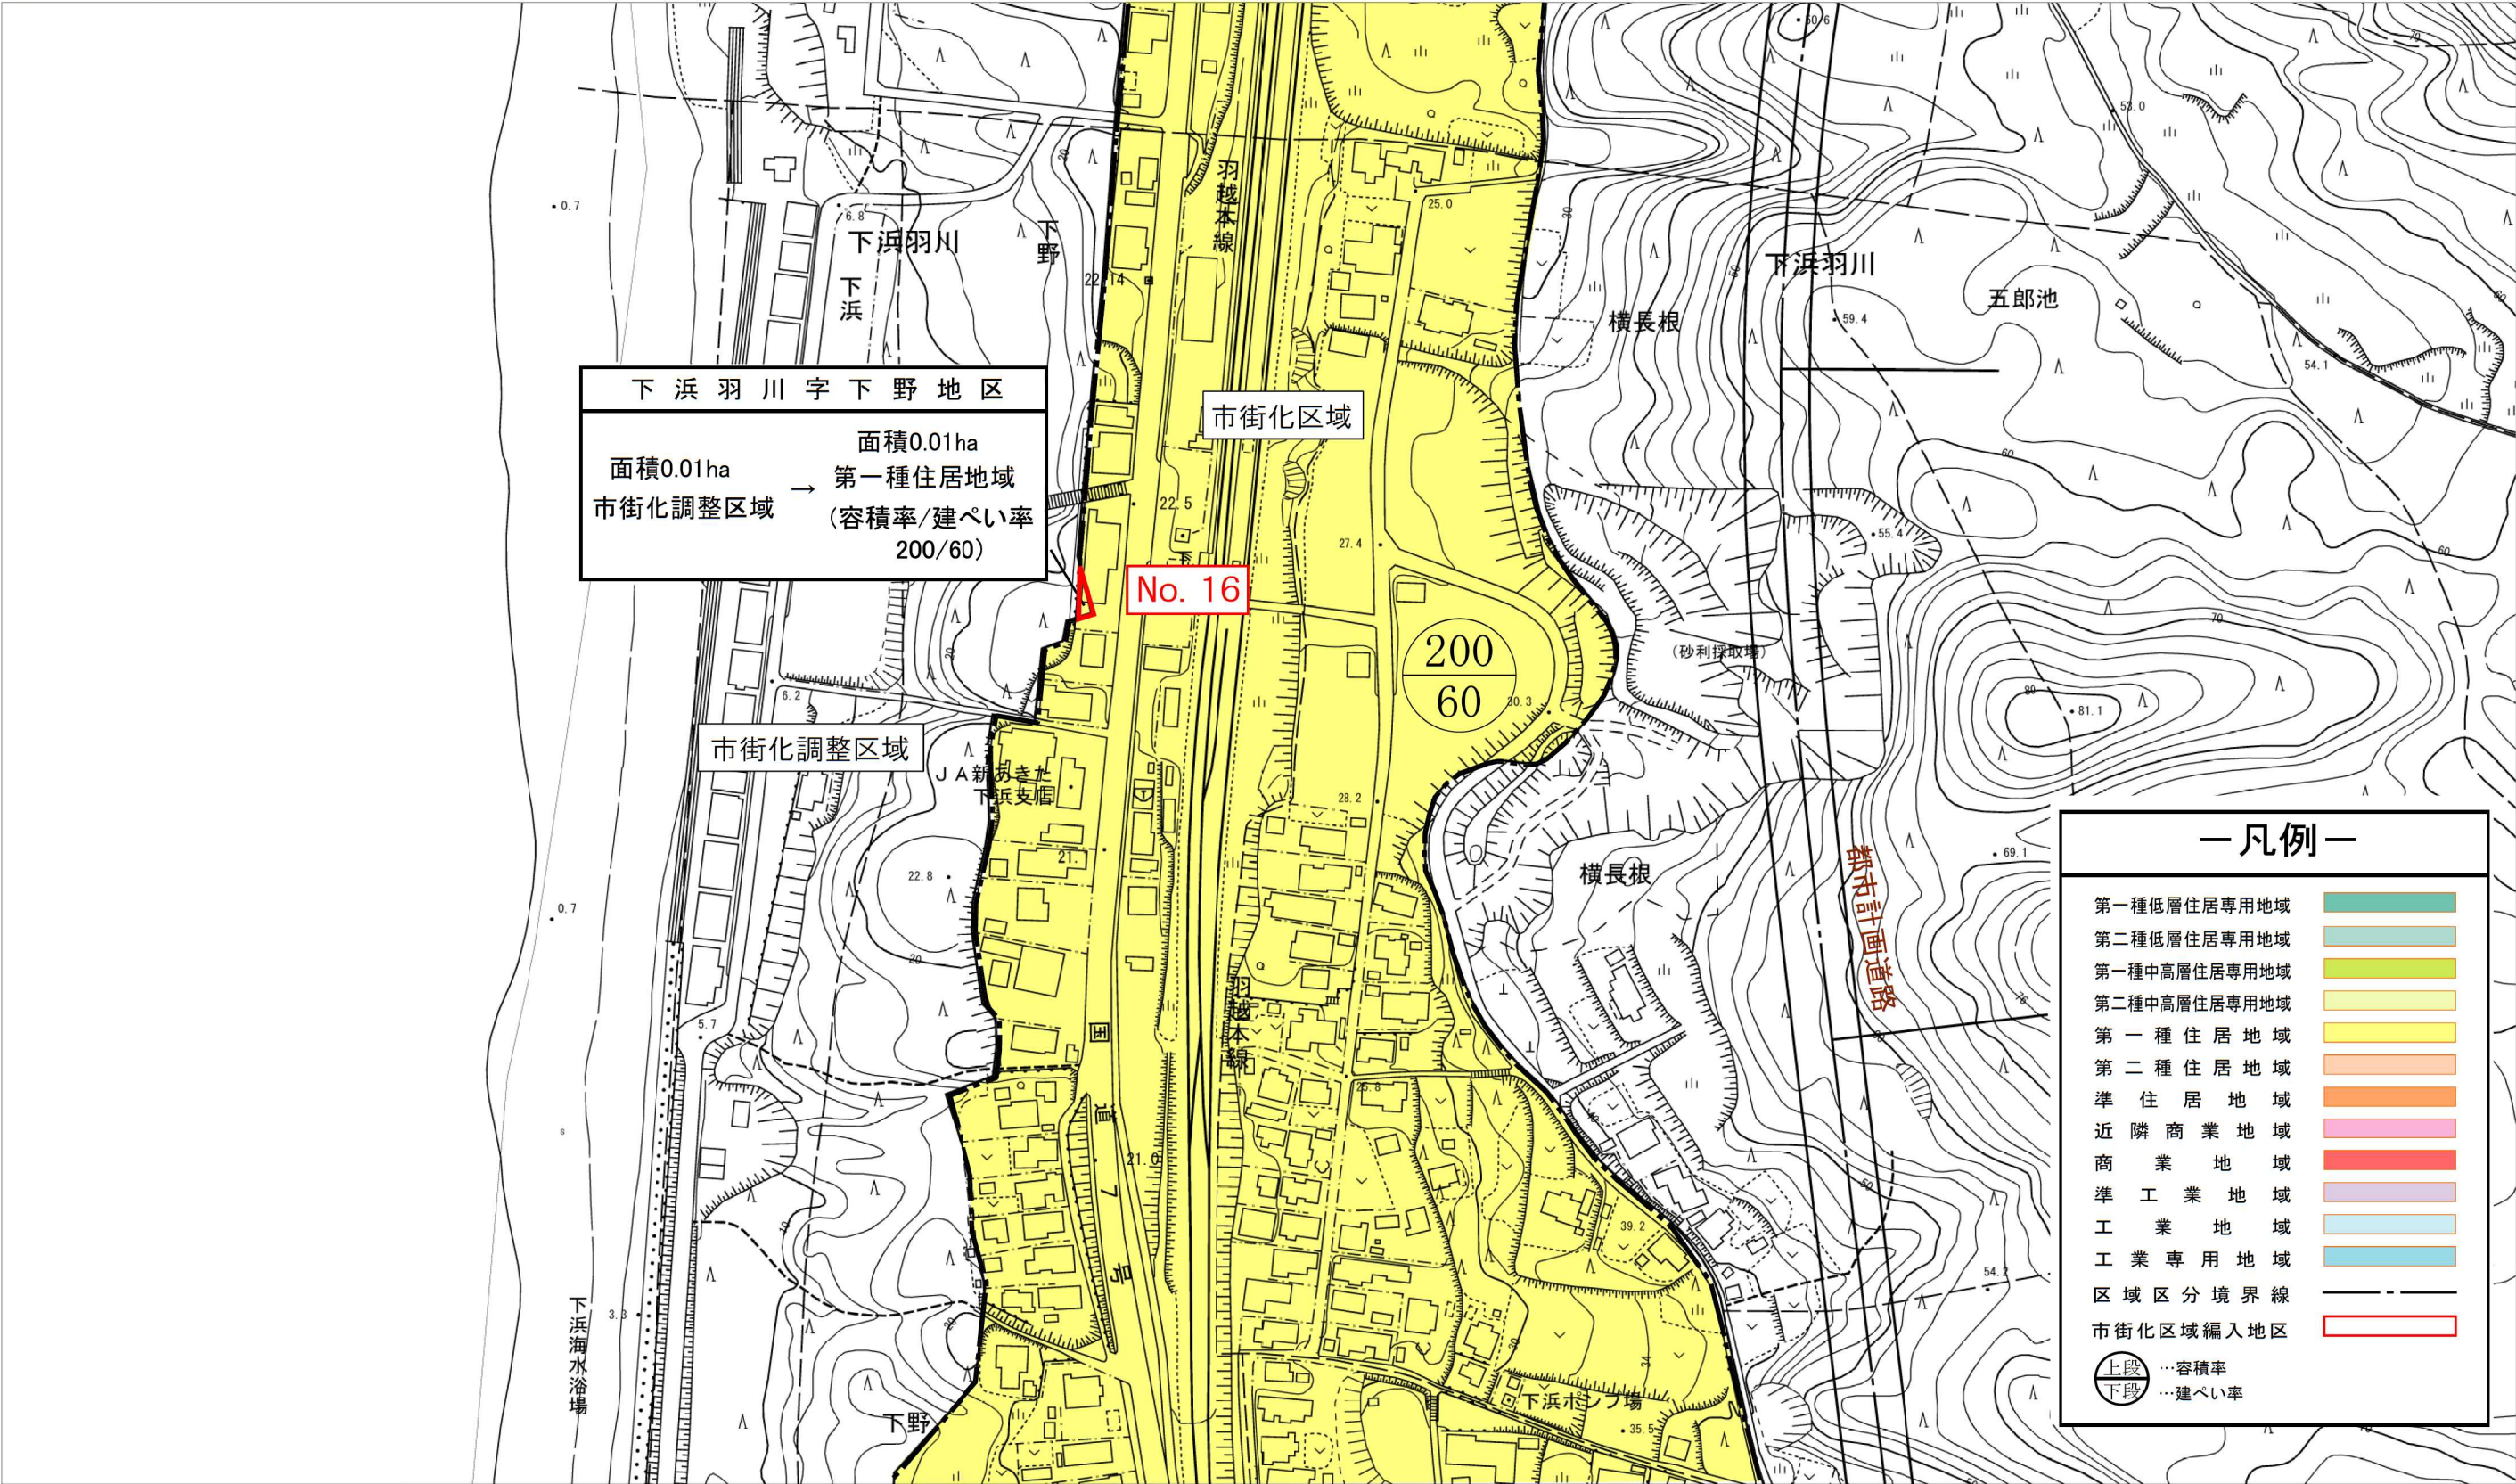


SCALE=1/2, 500

0 25 50 100 200m

秋田都市計画用途地域変更計画図(変更後)【秋田市決定】

下浜羽川字水垂地区 No. 17・19 (編入) 下浜羽川字下山地区 No. 20 (編入) 下浜羽川字浜稲場地区 No. 22 (編入)
 下浜羽川字下野地区 No. 18 (編入) 下浜羽川字下山地区 No. 21 (編入・用途整序) 下浜羽川字下山地区 No. ⑥ (除外)

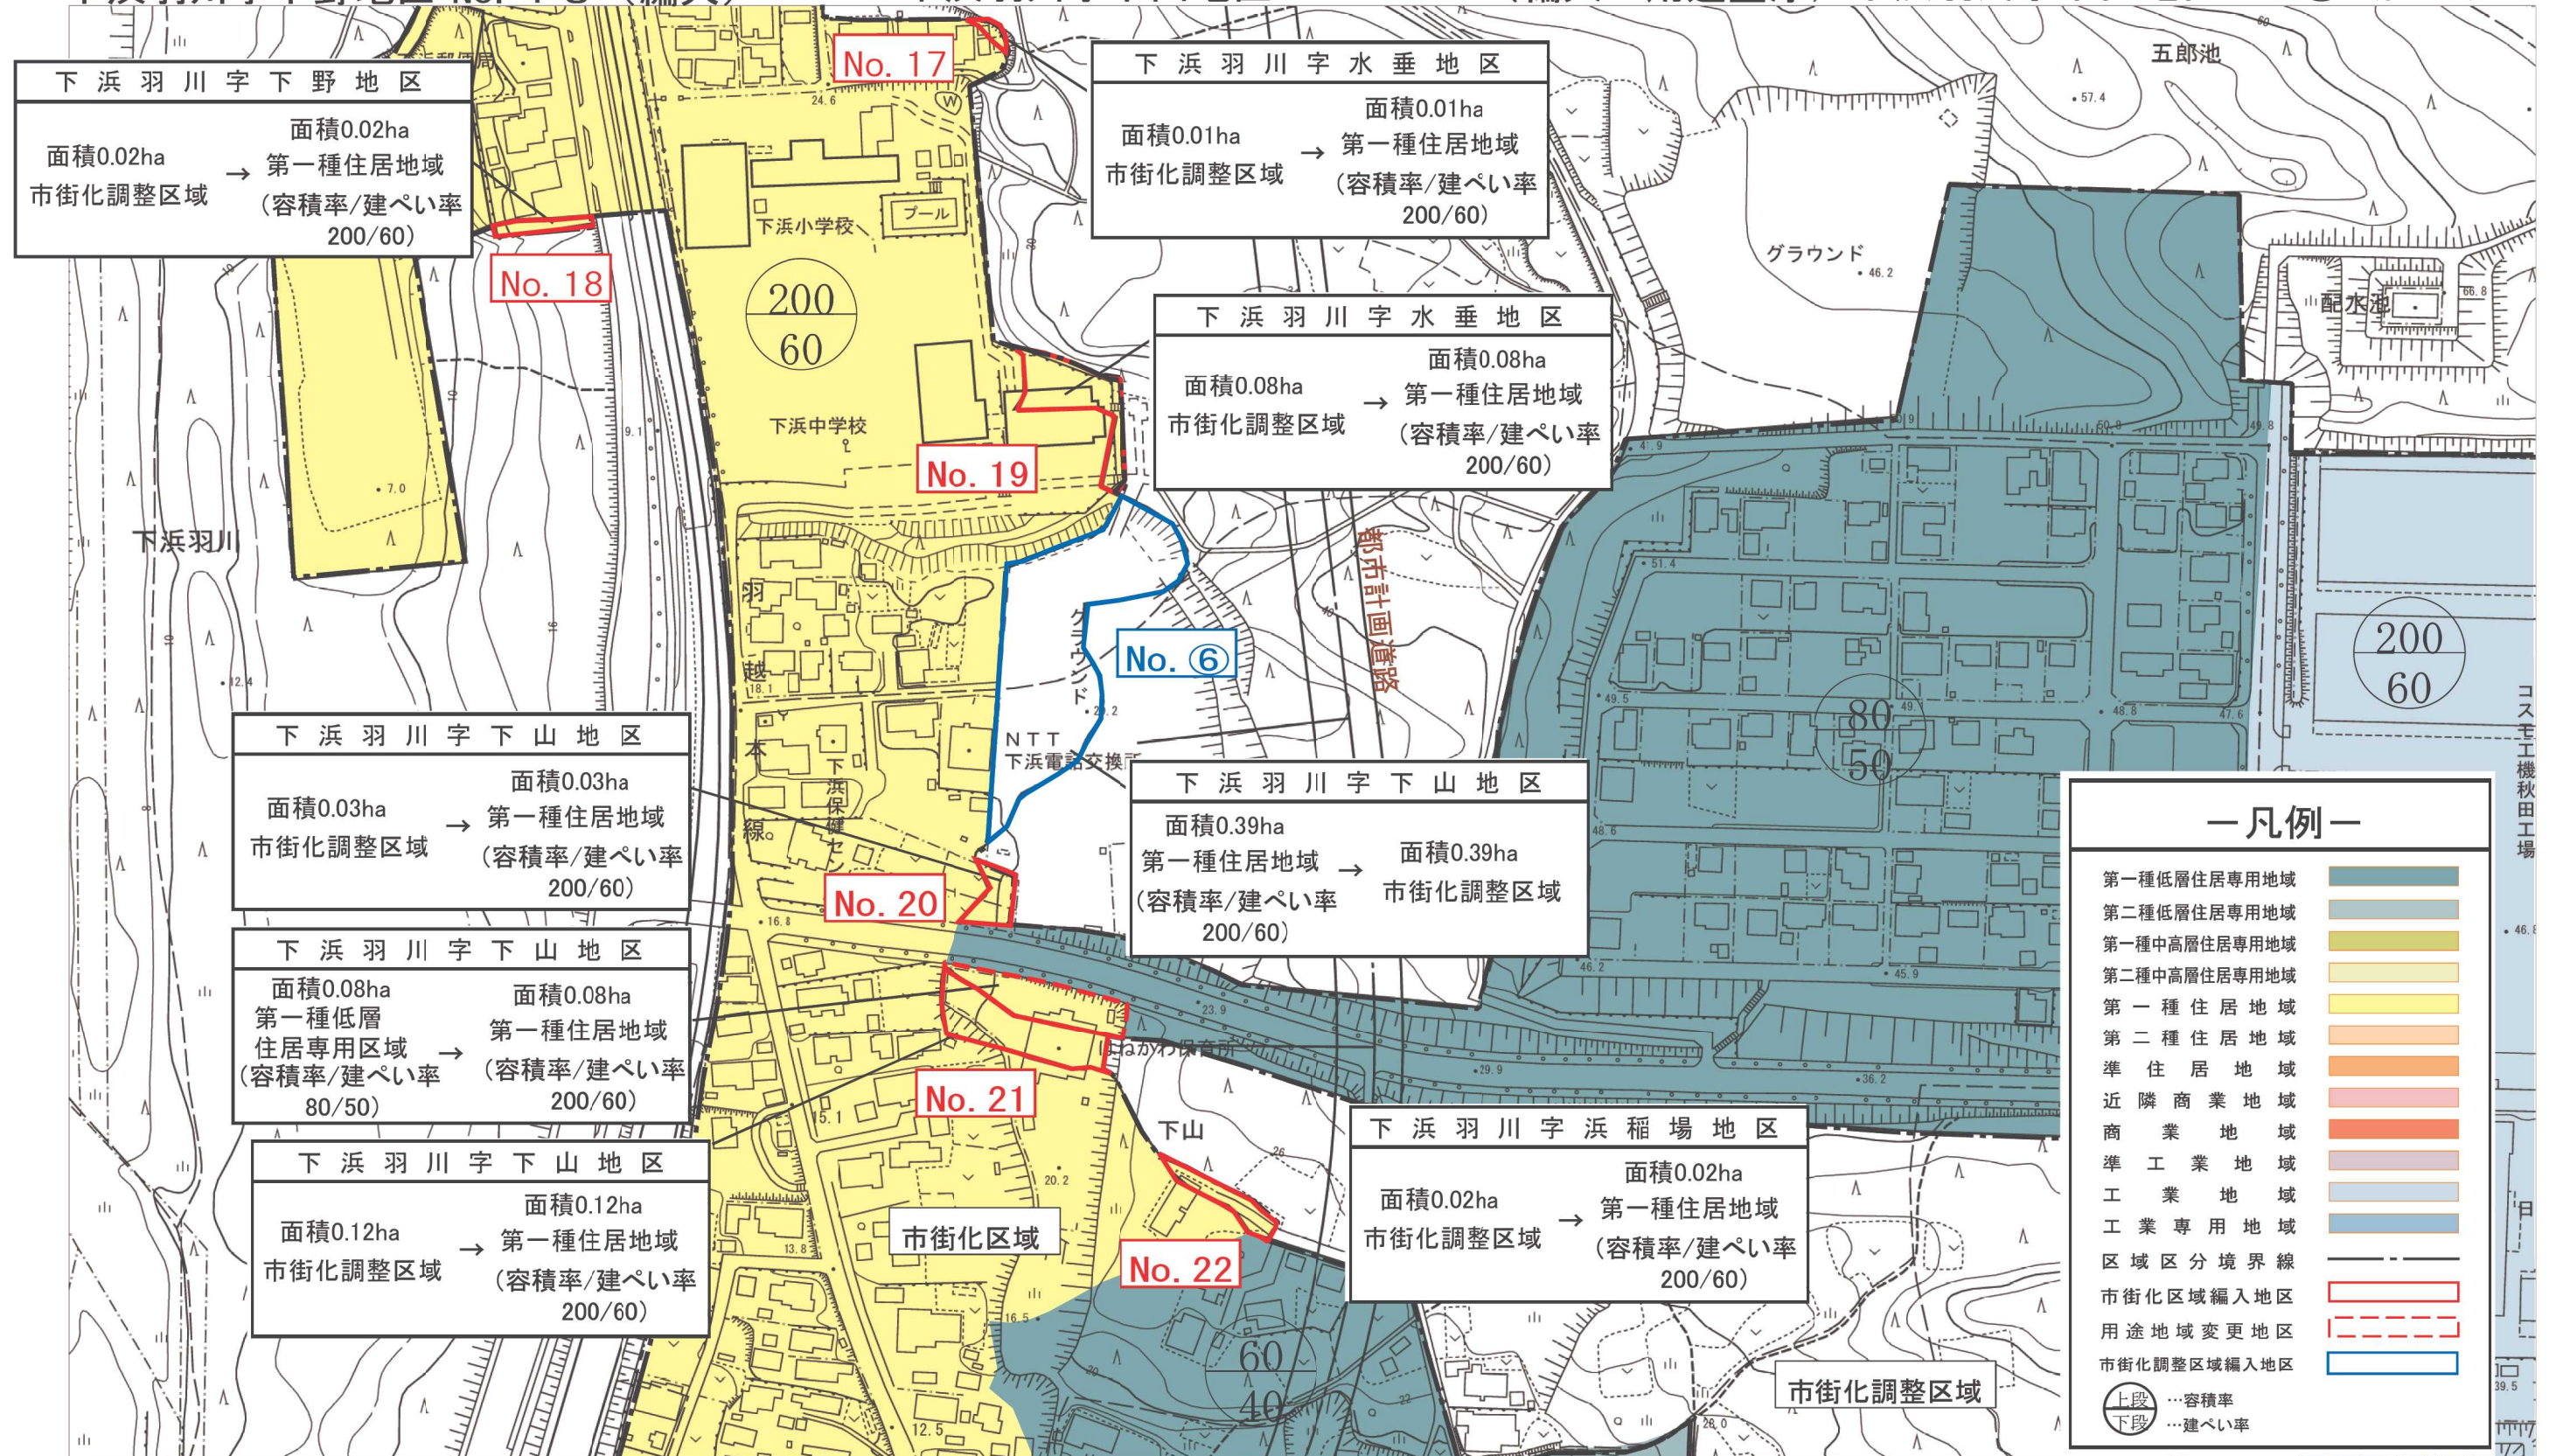


SCALE=1/2,500

0 25 50 100 200m

秋田都市計画用途地域変更計画図(変更後)【秋田市決定】

四ツ小屋末戸松本字地蔵田地区 No. 23 (編入)

四ツ小屋末戸松本字地蔵田地区 No. ⑦ (除外)

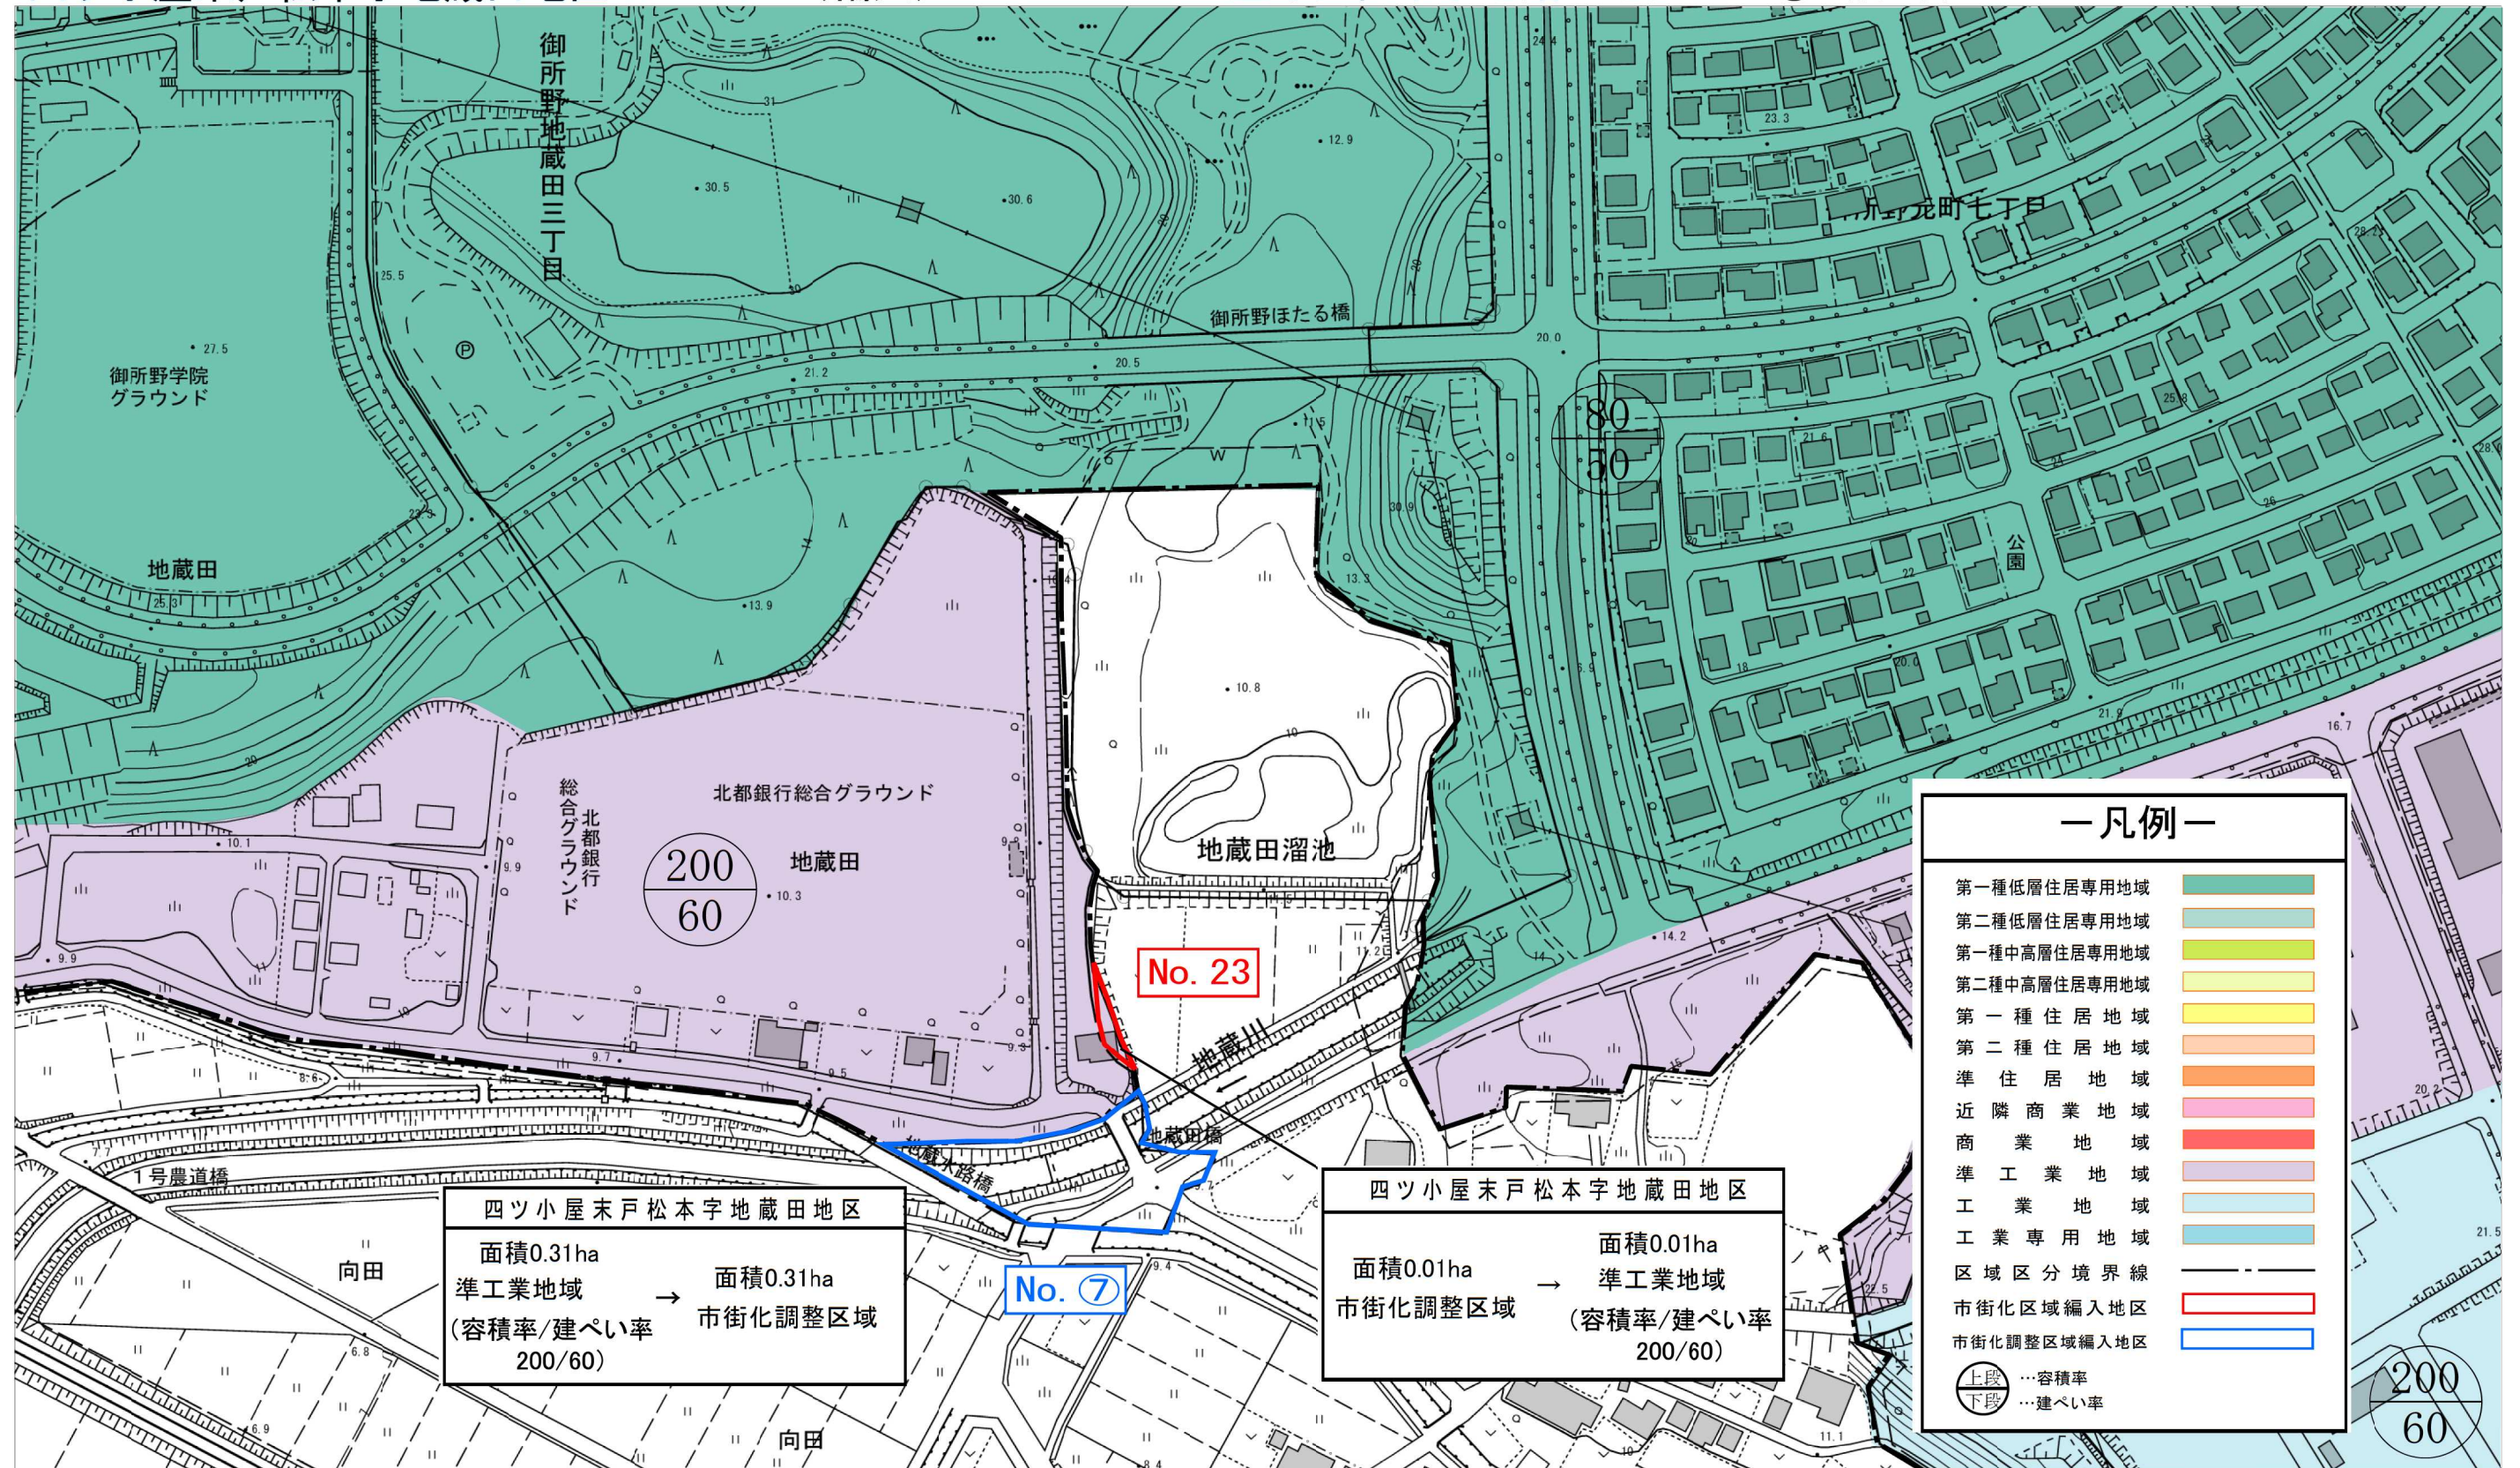

SCALE=1/2,500

0 25 50 100 200m