


施工位置図 1

S=1/600

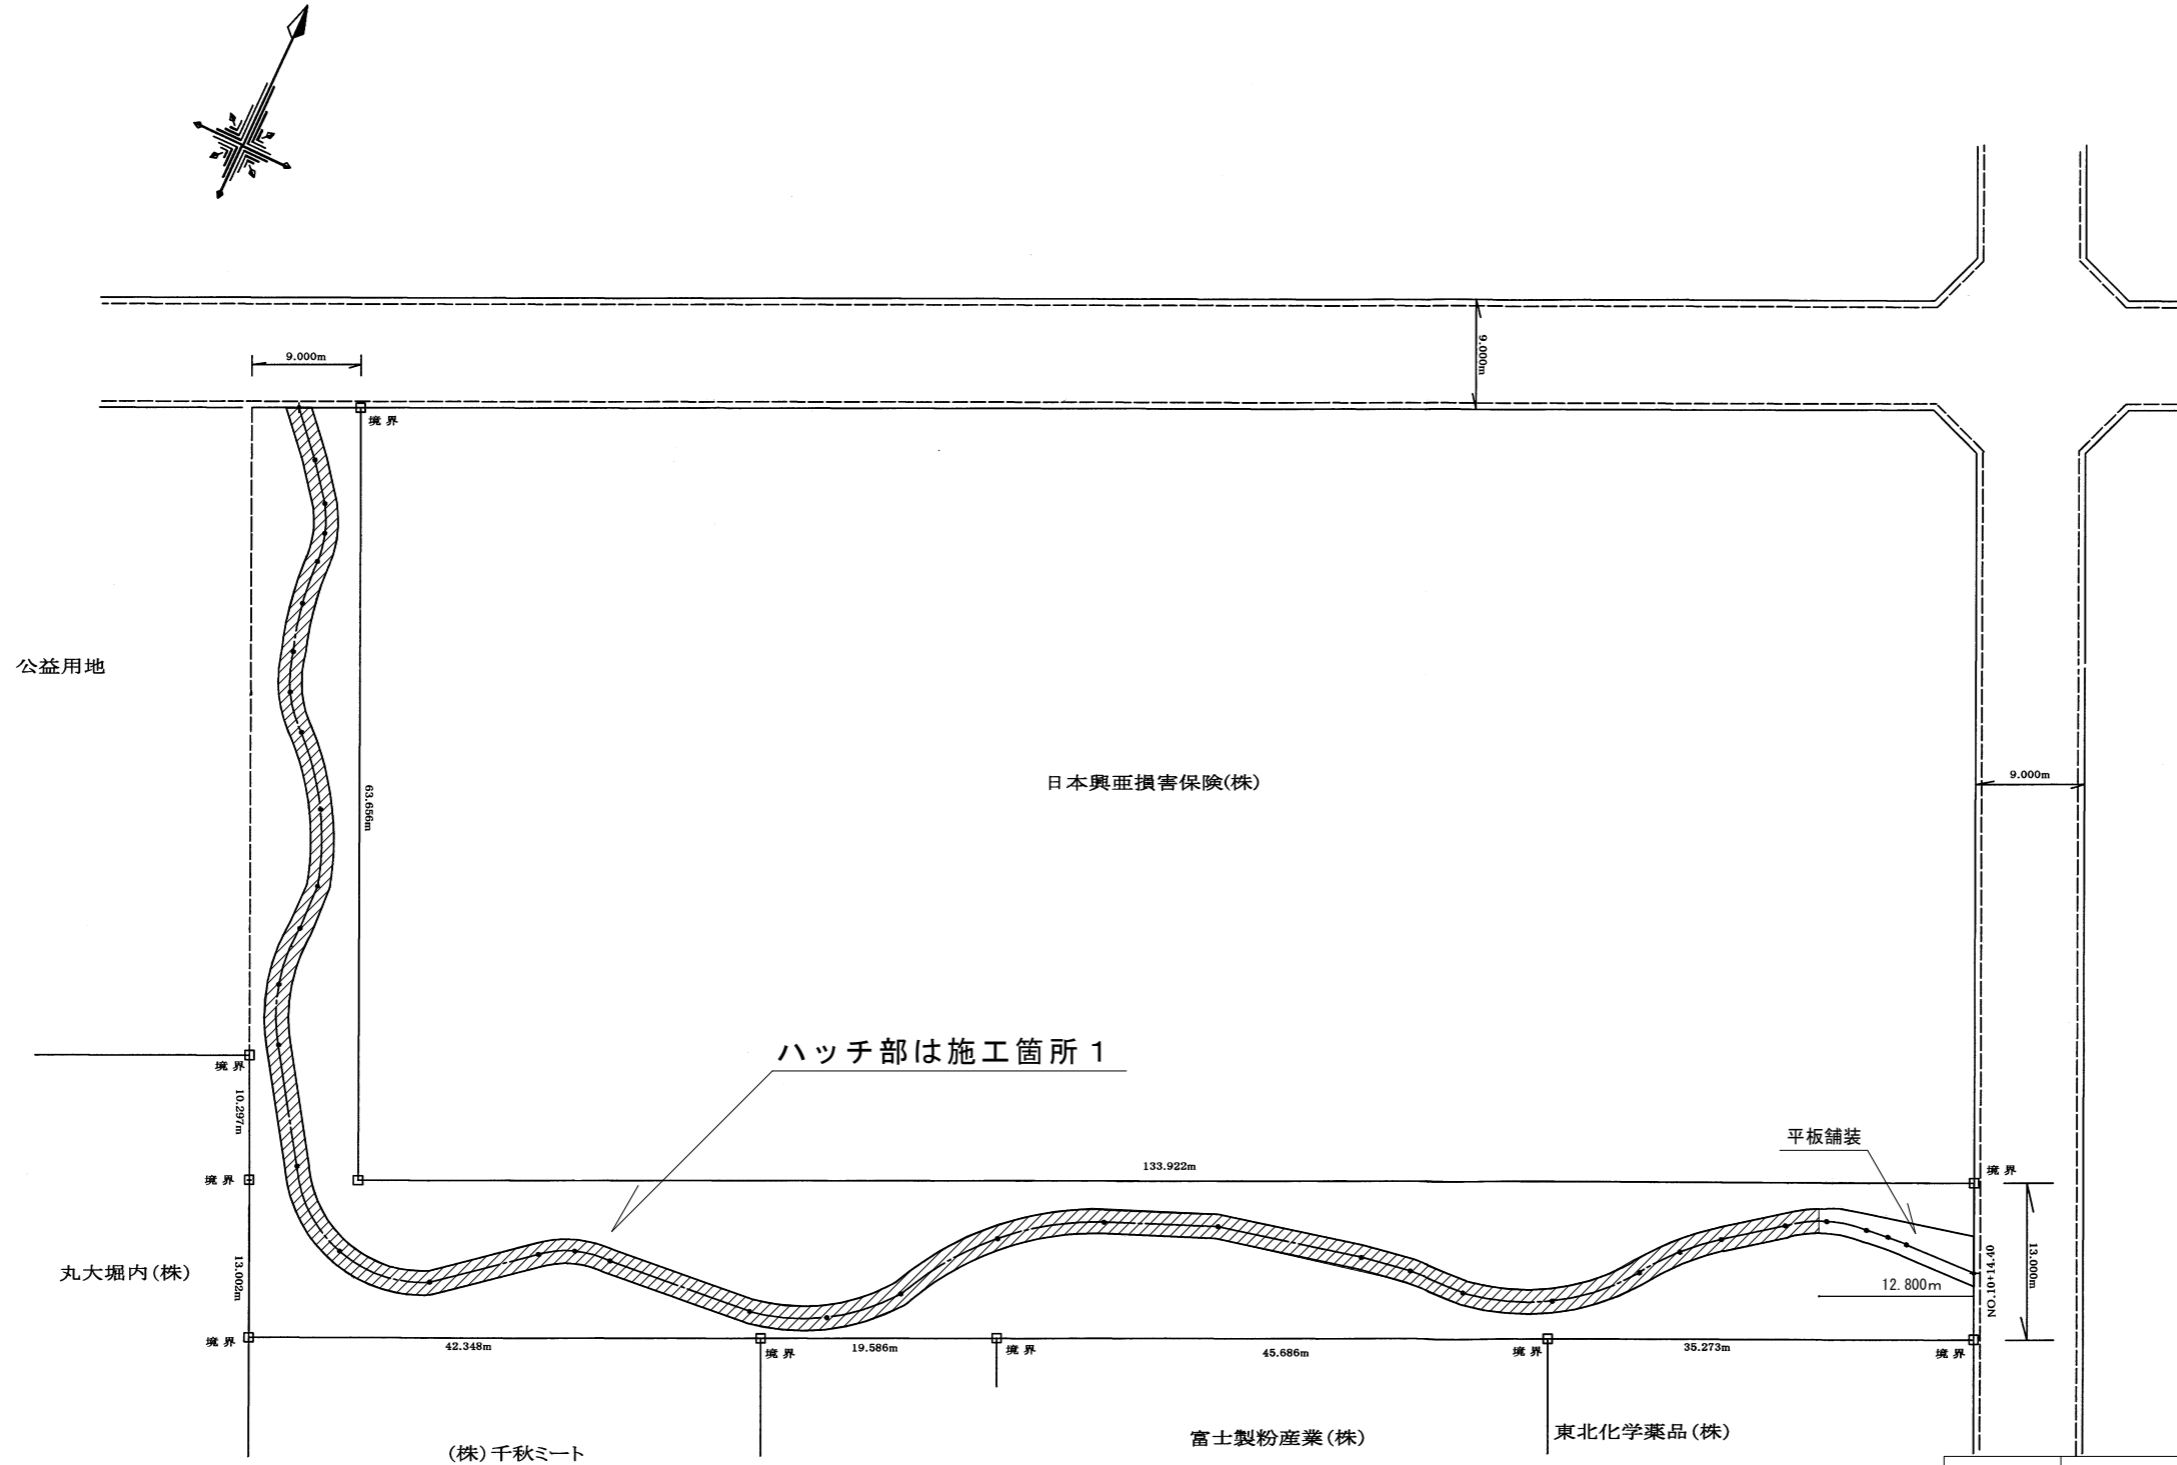

年度	平成27年度	
件名	西部工業団地第一公園散策路舗装修繕	
位置	秋田市新屋鳥木町地内	
図面名	施工位置図 1	
縮尺	1/600	図番 2
秋田市商工部商工労働課		