
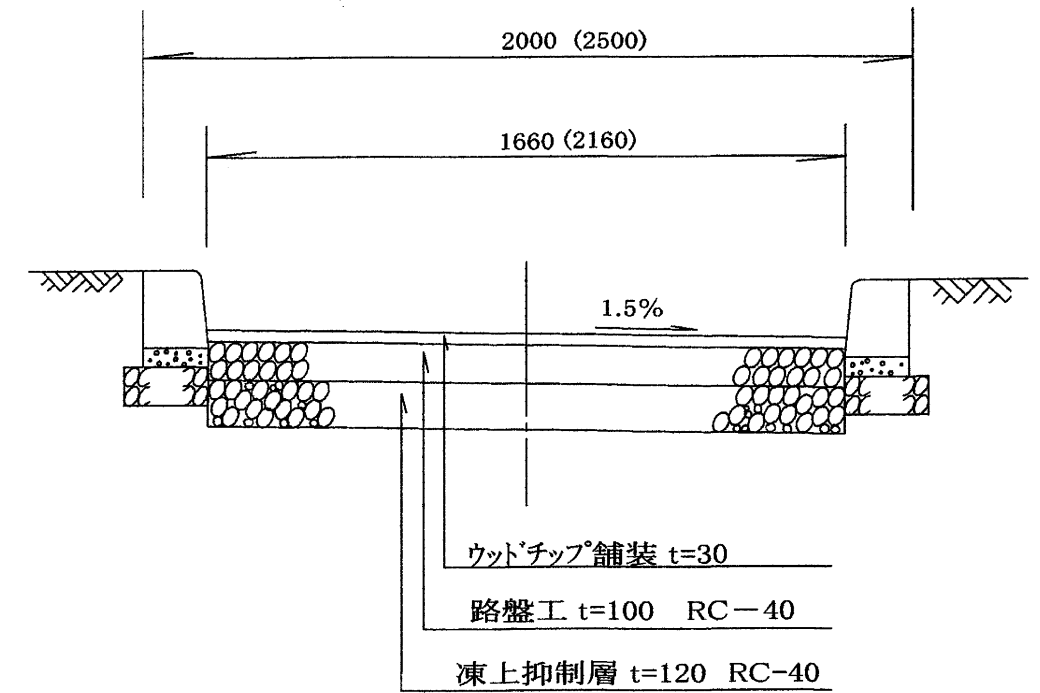


施工位置図 2

S=1/600

既存施工断面図

S=1/20

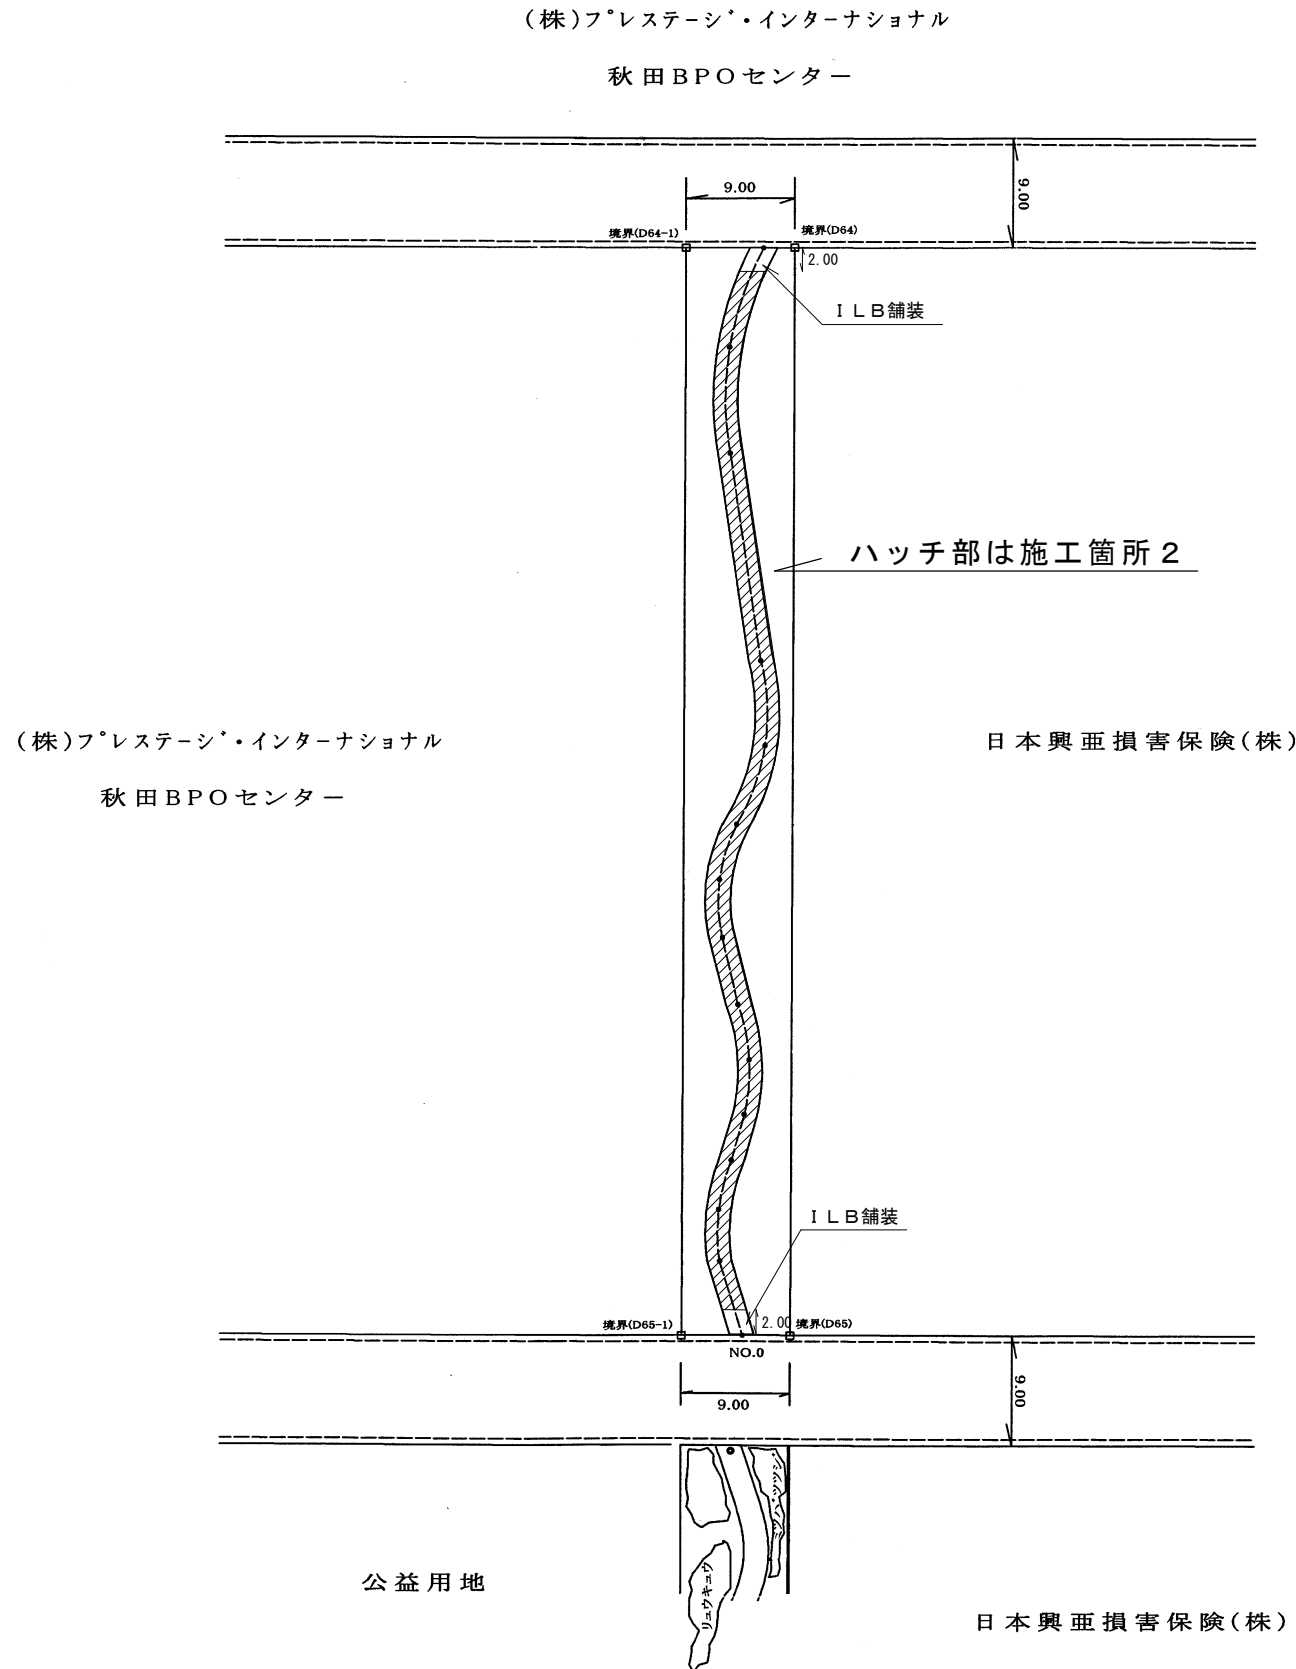

※ () は、出入口の幅員であり、ILB舗装

施工内容

- 施工箇所 1 及び施工箇所 2 のウッドチップ舗装 (t=30) を剥ぎ取り
不陸調整後、アスファルト舗装を行う
- | | | |
|--------|--------------|------|
| 施工箇所 1 | 平成 17 年度施工面積 | 334㎡ |
| 施工箇所 2 | 平成 18 年度施工面積 | 146㎡ |

| | | | |
|-------------|-------------------|------|------|
| 年 度 | 平成27年度 | | |
| 件 名 | 西部工業団地第一公園散策路舗装修繕 | | |
| 位 置 | 秋田市新屋鳥木町地内 | | |
| 図面名 | 施工位置図 2 既存施工断面図 | | |
| 縮 尺 | 1/600 | 1/20 | 図番 3 |
| 秋田市商工部商工労働課 | | | |