

第 3 2 回秋田市都市計画審議会

議 案 書

平成 2 3 年 6 月 7 日
秋田市都市計画審議会

議案第 1 号関係

秋田都市計画道路の変更（秋田県決定）

都市計画道路 3・4・66 号千秋久保田町線を次のように変更する。

種別	名 称		位 置			区域	構 造				備考
	番号	路線名	起点	終点	主 な 経過地	延長	構 造 形 式	車 線 の 数	幅員	地表式の区間 における鉄道 等との交差の 構造	
幹線街路	3・4・66	千秋 久保田 町線	秋田市 千秋 久保田町	秋田市 千秋 久保田町	秋田市 千秋 久保田町	約 350m	地表式	2 車線	20m	幹線街路と平面 交差 4 箇所	

「区域及び構造は計画図表示のとおり」

理 由

3・4・66 号千秋久保田町線について、より効率的な道路整備を進めるため区域を変更する。

変 更 理 由 書

3・4・66号千秋久保田町線は、秋田駅東西間の交通動線の確保により都心部における交通混雑の緩和と交通の円滑化による安全で快適な交通環境の形成を図ることを目的として、平成3年に都市計画決定され、その後、平成5年に法面および隅切り部分の変更を行い現在の計画となっている。

現在、秋田駅西北一号線から終点部までの区間が秋田駅西北地区土地区画整理事業で整備中であり、その事業進捗に合わせ、残された秋田駅八橋線から秋田駅西北一号線までの区間を事業着手したところであるが、建物調査等を行った結果、既計画どおりに整備を行うには、商業ビルに対し当初想定し得ない莫大な補償費が発生することが判明した。

このことを受け、歩行者・自転車動線の確保、事業の費用対効果、交差点等道路交通の安全性などを総合的に検討した結果、一部線形と幅員を変更する必要性が生じている。

以上の理由から、より効率的な道路整備を進めるため、本案のとおり、3・4・66号千秋久保田町線の区域を変更し、併せて車線数を決定するものである。

議案第 1 号関係

秋田都市計画道路の変更（秋田県決定）新旧対照表

(変更前)

種別	名 称		位 置			区域	構 造				備考
	番号	路線名	起点	終点	主 な 経過地	延長	構 造 形 式	車 線 の 数	幅 員	地表式の区間 における鉄道 等との交差の 構造	
幹線街路	3・4・66	千秋 久保田 町線	秋田市 千秋 久保田町	秋田市 千秋 久保田町	秋田市 千秋 久保田町	約 350m	地表式		20m		

(変更後)

種別	名 称		位 置			区域	構 造				備考
	番号	路線名	起点	終点	主 な 経過地	延長	構 造 形 式	車 線 の 数	幅 員	地表式の区間 における鉄道 等との交差の 構造	
幹線街路	3・4・66	千秋 久保田 町線	秋田市 千秋 久保田町	秋田市 千秋 久保田町	秋田市 千秋 久保田町	約 350m	地表式	2車線	20m	幹線街路と平 面交差4箇所	

秋田都市計画道路の変更
3・4・66号千秋久保田町線
【秋田県決定】
総括図
S=1:10,000


変更後 3・4・66号 千秋久保田町線 L=350m W=20m 2車線
変更前 3・4・66号 千秋久保田町線 L=350m W=20m

凡 例

変更前
変更後

区 分	表 示	備 考
行政区域	—	
新市界区域	—	
市界区域	—	
第一種低層住宅専用地域	■	第一種低層住宅専用地域
第二種低層住宅専用地域	■	第二種低層住宅専用地域
第一種中高層住宅専用地域	■	第一種中高層住宅専用地域
第二種中高層住宅専用地域	■	第二種中高層住宅専用地域
第一種住居地域	■	第一種住居地域
第二種住居地域	■	第二種住居地域
臨住地域	■	臨住地域
近隣商業地域	■	近隣商業地域
商業地域	■	商業地域
工業地域	■	工業地域
工業専用地域	■	工業専用地域
高度利用地域	■	高度利用地域
防火地域	■	防火地域
準防火地域	■	準防火地域
風致地区	■	風致地区
臨海地区	■	臨海地区
都市計画道路	—	都市計画道路
駅前広場	■	駅前広場
都市計画駐車場	■	都市計画駐車場
都市計画公園	■	都市計画公園
都市計画緑地	■	都市計画緑地
都市計画広場	■	都市計画広場
都市計画河川	■	都市計画河川
下水処理場	■	下水処理場
下水ポンプ場	■	下水ポンプ場
都市計画内物産市場	■	都市計画内物産市場
都市計画ごみ処理場	■	都市計画ごみ処理場
都市計画学校	■	都市計画学校
都市計画市場	■	都市計画市場
都市計画火葬場	■	都市計画火葬場
一団地の官公庁施設	■	一団地の官公庁施設
計画決定区域	■	計画決定区域
土地区画整理事業	■	土地区画整理事業
完成区域	■	完成区域
実施区域	■	実施区域
市街地再開発事業区域	■	市街地再開発事業区域
地区計画区域	■	地区計画区域
地区計画区域	■	地区計画区域


1:10,000 (100m=1cm)

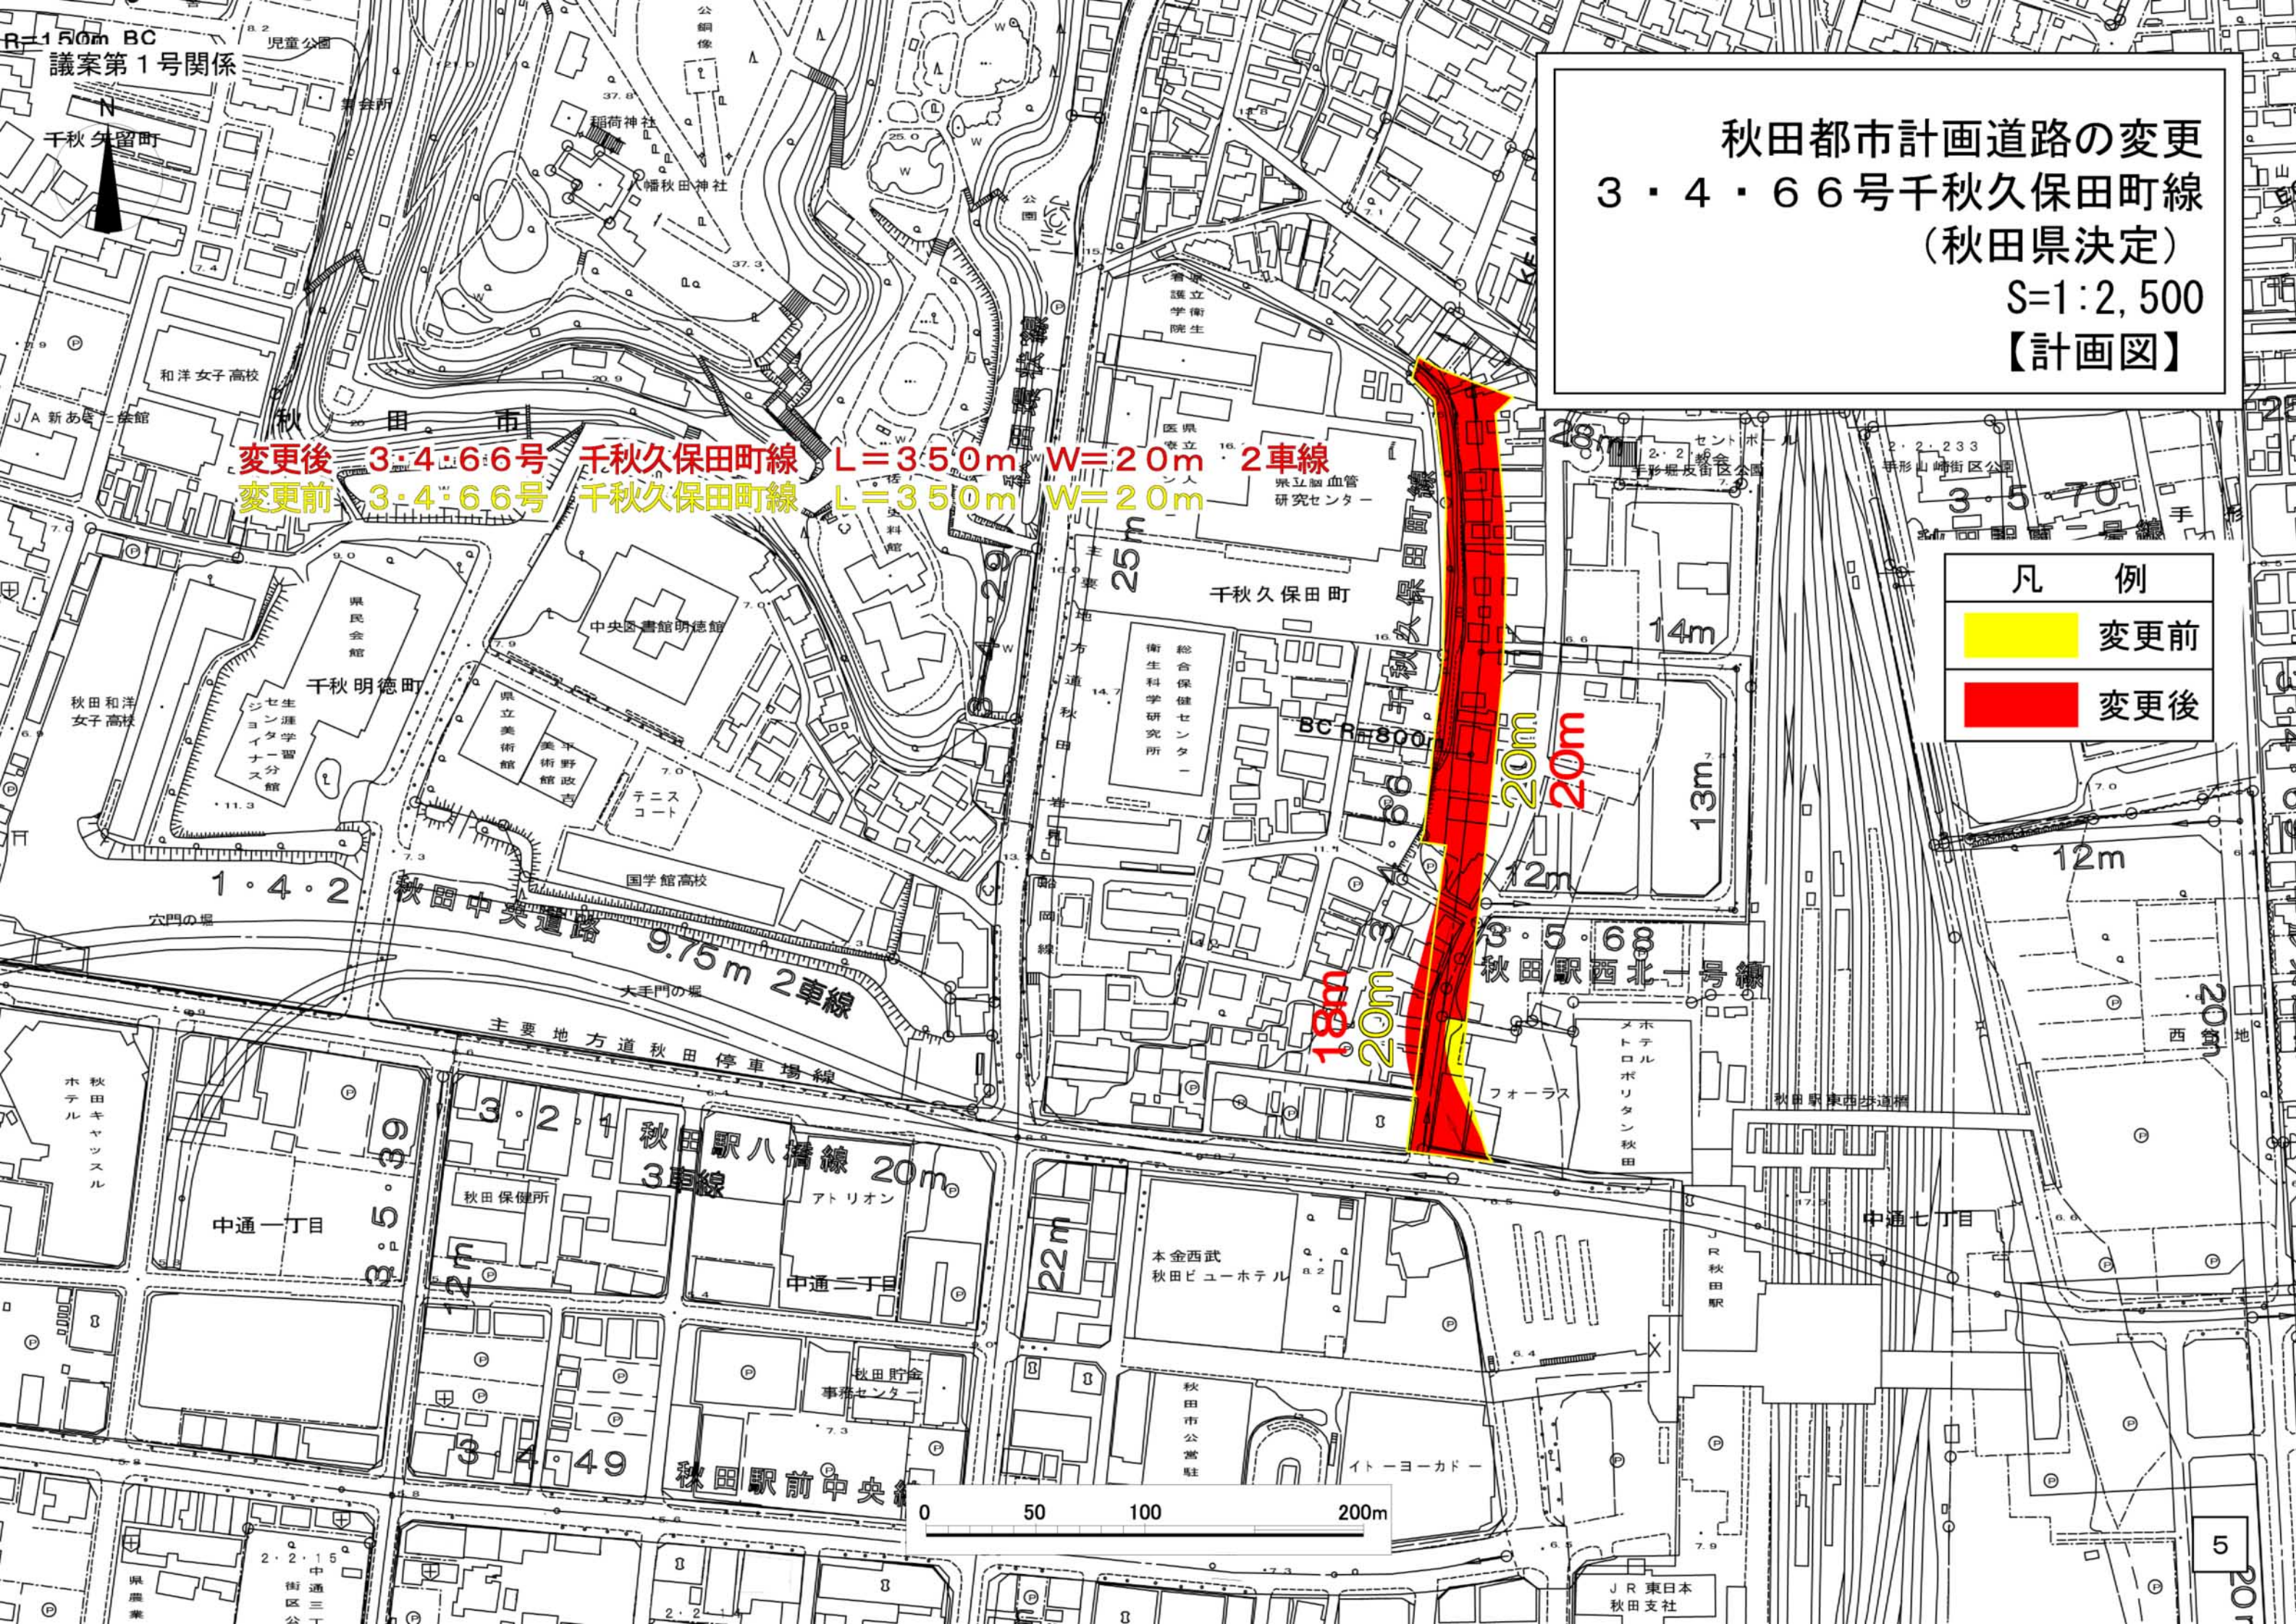

秋田都市計画道路の変更
3・4・66号千秋久保田町線
(秋田県決定)
S=1:2,500
【計画図】

凡 例	
	変更前
	変更後

変更後 3・4・66号 千秋久保田町線 L=350m W=20m 2車線
変更前 3・4・66号 千秋久保田町線 L=350m W=20m

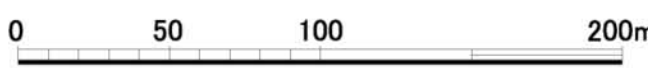

標準横断面図
3・4・66千秋久保田町線 S=1:50

変更区間（交差点部）

